

NOTAS


- MEDIDAS E NÍVEIS EM METROS.
- VERIFICAR POSIÇÃO EXATA DOS PILARES NO PROJETO ESTRUTURAL.
- VERIFICAR DETALHES CONSTRUTIVOS PERTINENTES NAS PRANCHAS DE DETALHAMENTO.
- EM CASO DE CONFLITO DE INFORMAÇÕES ENTRE O PROJETO GRÁFICO E O MEMORIAL DESCRITIVO, PREVALECE A INFORMAÇÃO CONTIDA NOS DESENHOS.
- ALTERAÇÕES NESTE PROJETO SOMENTE COM AUTORIZAÇÃO EXPRESSA DO FNDCE.

REFERÊNCIAS

- PLANILHA DE QUANTITATIVOS
- MEMORIAL DESCRITIVO E ESPECIFICAÇÕES TÉCNICAS (MARCAS/ FABRICANTES DE MATERIAS RELACIONADOS AOS PROJETOS CONSTITUEM-SE APENAS COMO REFERÊNCIA. O FNDCE NÃO DIRECIONA A ESCOLHA DE MARCAS E NÃO MANTÉM CADASTRO DE FABRICANTES).



CROQUI DE REFERÊNCIA PAVIMENTO SUPERIOR

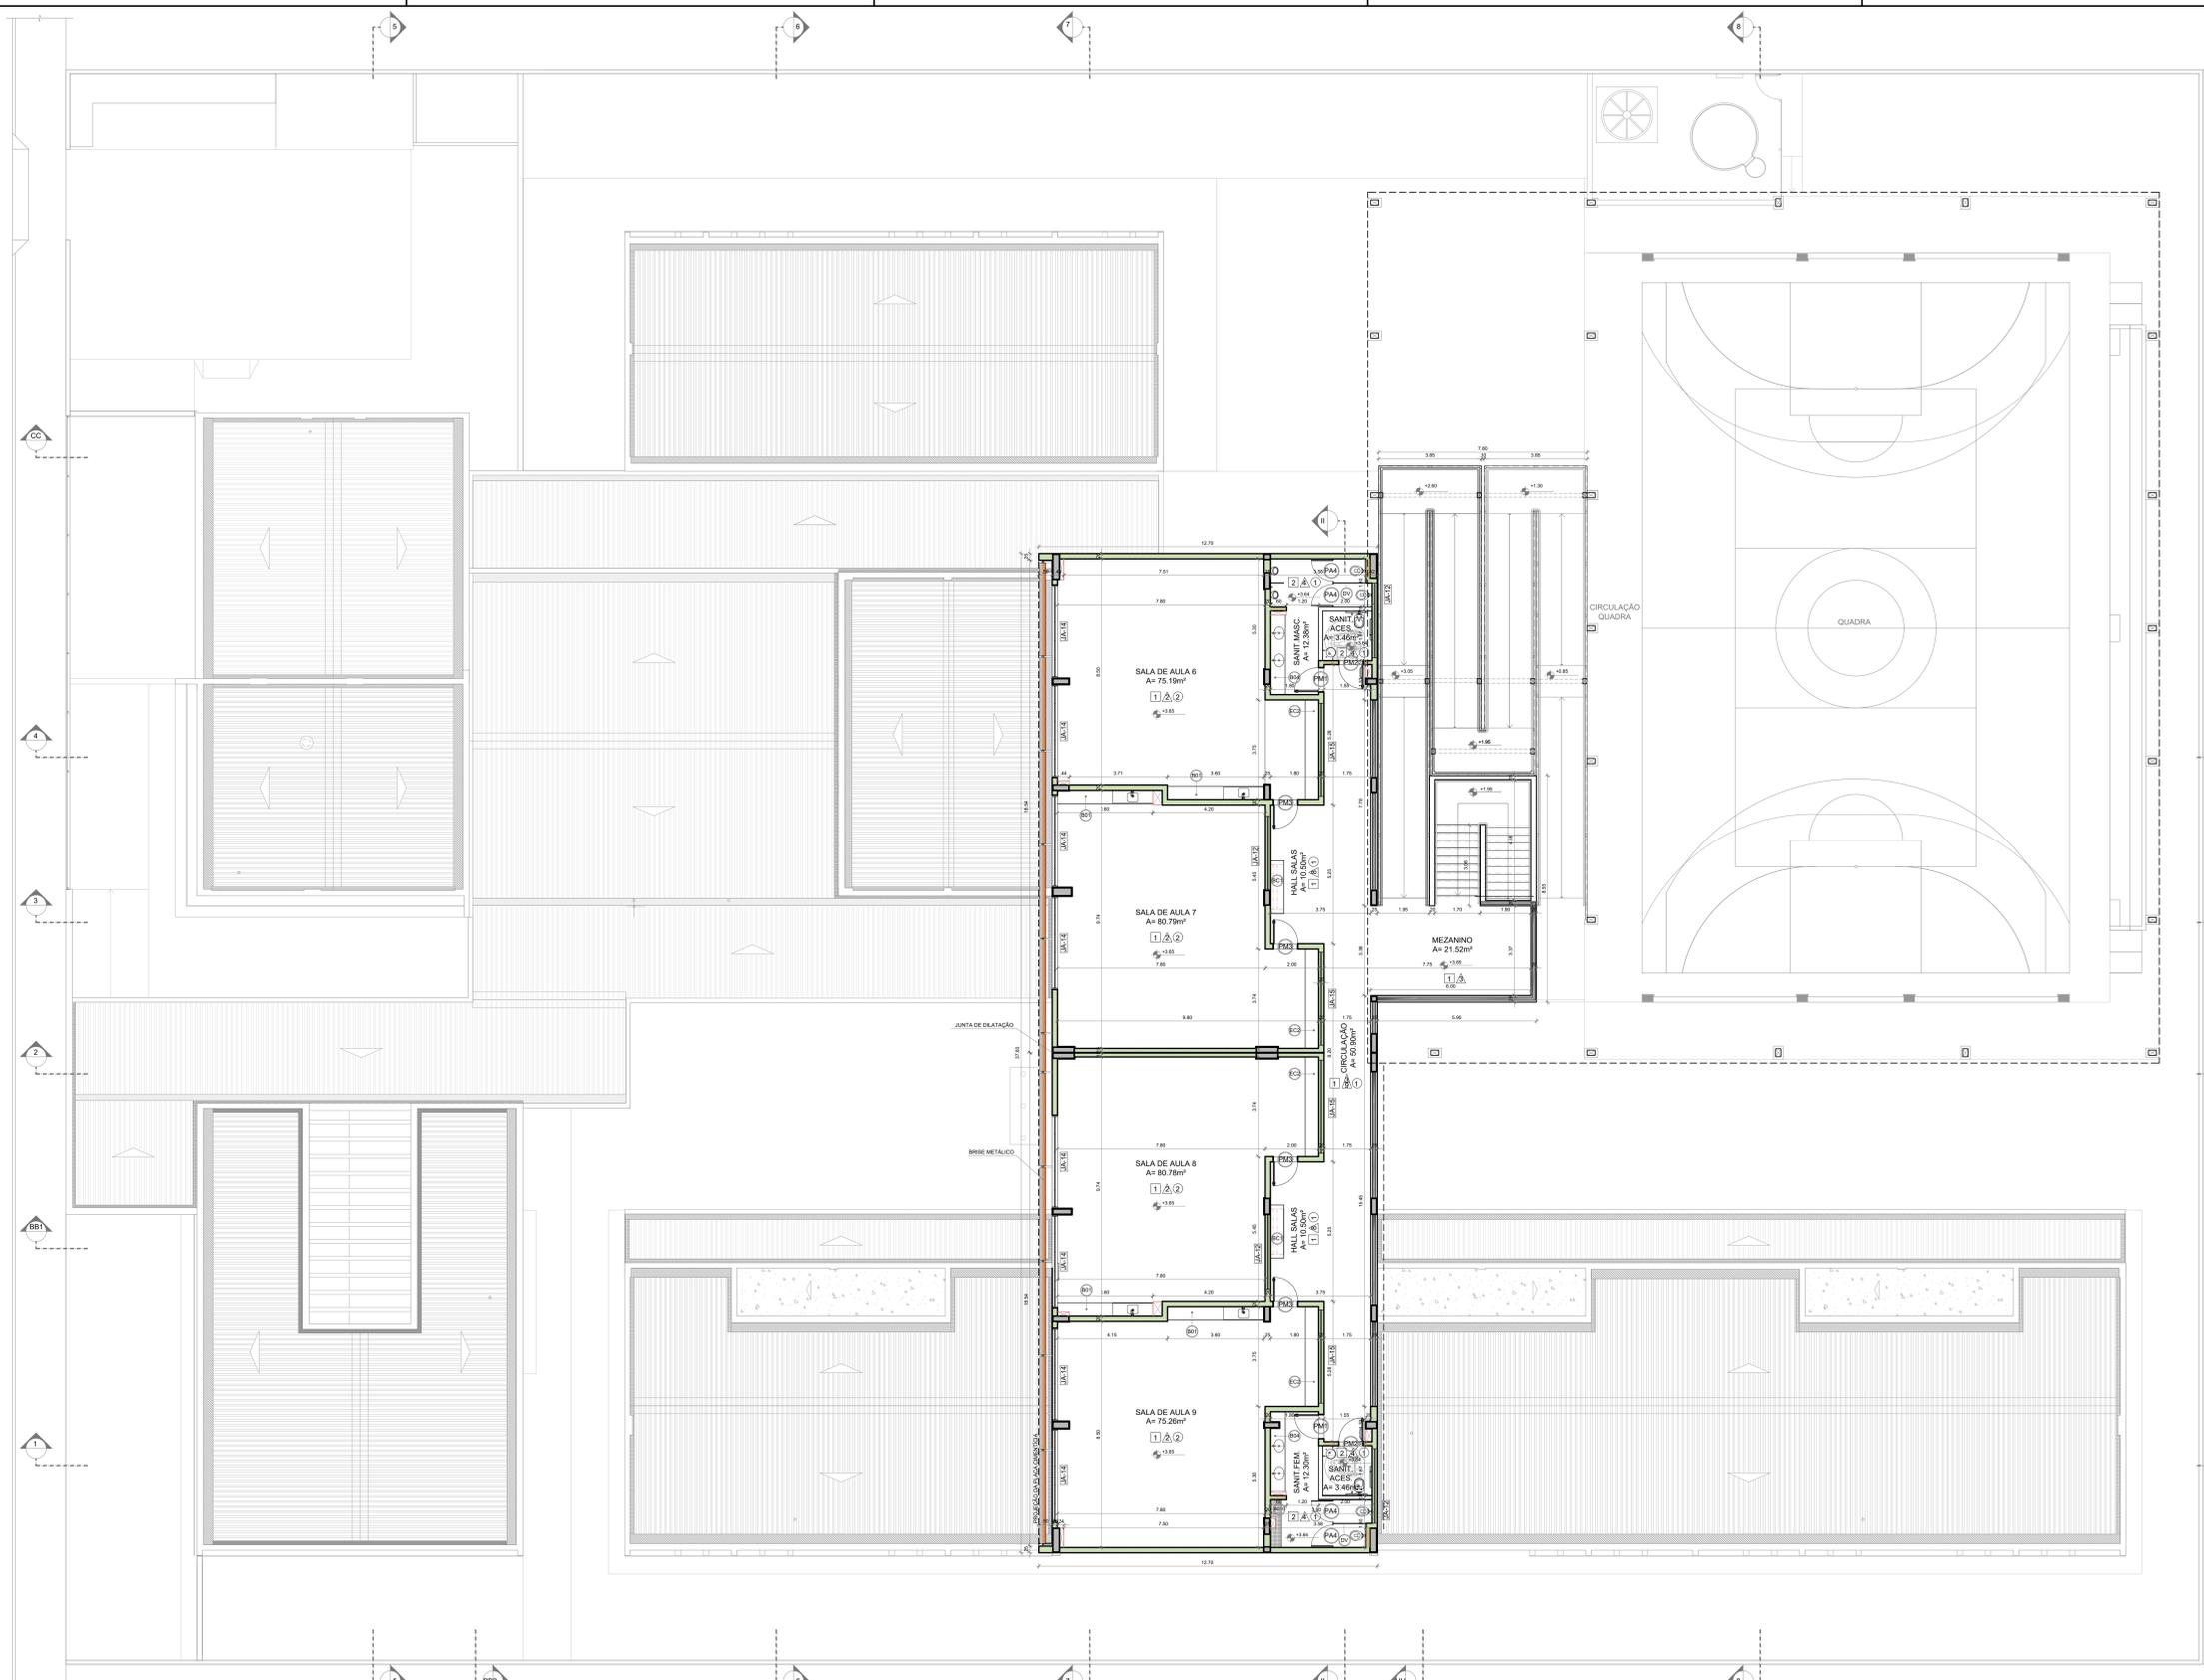

1 PLANTA BAIXA PAVIMENTO SUPERIOR ESCALA 1/100

MAPA DE ESQUADRIAS - PORTAS

PORTAS DE ALUMÍNIO NATURAL

Ref.	Quantidade	Dimensões (cm)	Tipo	Folhas (F/F)	Ambientes
01	02	100 x 210	de alu. vidro + veneziana	01	Cozinha
02	02	90 x 210	de alu. vidro + veneziana	01	Cepo dos funcionários
03	02	90 x 210	de alu. veneziana	01	D.M.L., Lavanderia, Vestiários alunos, Depósitos
04	02	90 x 210	de alu. veneziana	01	Sanitários alunos
05	02	90 x 210	de alu. veneziana	01	Sanitários alunos
06	02	170 x 215 + 70	de alu. + bancadas superior vidro + laminado	02	Salas de aula, Salas multissala, Sala de recursos mult.
07	02	420 x 215 + 70	de alu. + bancadas superior vidro + laminado	04	Salas multissala, Biblioteca
08	01	210 x 215 + 70	de alu. + bancadas superior vidro + laminado	02	Sala de recursos
09	01	120 x 210 + 65	de alu. + bancadas superior vidro + laminado	02	Quadro elétrico
10	01	240 x 230	de alu. veneziana	01	Quadro elétrico
11	02	120 x 170	de alu. veneziana	02	Depósito de gás

PORTAS EM MADEIRA COM PINTURA

Ref.	Quantidade	Dimensões (cm)	Tipo	Folhas (F/F)	Ambientes
12	11	90 x 210	de alu. madeira	01	Vest. funcionários, Secretaria, Direção, Coordenação, Administração, Sala reunião prof., Sanitários alunos
13	08	90 x 210	de alu. madeira + barra metálica	01	Sanitários PCD, Vestiários PCD
14	02	90 x 210	de alu. madeira + barra metálica	01	Salas de aula

MAPA DE ESQUADRIAS - PORTAS

JANELAS DE ALUMÍNIO NATURAL

Ref.	Quantidade	Dimensões (cm)	Área (m²)	Área Total (m²)	Perímetro (m)	Ambientes	
01	02	210 x 130	correr+bancadas	2,73	5,46	80	Cozinha*
02	01	150 x 140	correr	2,10	2,10	100	Copa
03	01	280 x 205	correr+bancadas	5,74	5,74	85	Secretaria
04	02	280 x 185	correr+bancadas	5,18	10,36	103	Secretaria, Direção
05	03	350 x 185	correr+bancadas	6,47	19,42	103	Cocinetas*
06	01	350 x 120	fixa	4,20	4,20	103	Secretaria
07	03	280 x 230	fixa+bancadas	6,44	19,32	55	Biblioteca
08	01	700 x 200	fixa+bancadas	29,30	29,30	55	Biblioteca
09	30	85 x 210	maximar	1,78	53,55	78	Salas de aula, Salas multissala, Sala de recursos
10	16	150 x 80	maximar	0,90	14,40	182	Despensa**/Lavand., Vest. func., Sanit. PCD alunos**
11	02	150 x 80	maximar	1,20	2,40	207	Sanitário PCD adultos
12	13	280 x 80	maximar	2,44	26,12	207	Alum. **/Bancadas**/S. de aula**/ Sanit. alunos**/ Sanit. PCD
13	03	280 x 185	maximar	5,18	15,54	103	Coordenação, Sala de reunião prof.
14	08	350 x 185	maximar	6,47	51,80	103	Salas de aula
15	10	300 x 80	maximar	2,40	28,00	207	Salas de aula**/ Sanitário alunos fem.

* As janelas da cozinha devem preservar tela.
** Esquadria não fixadora de vidro.

LEGENDA

BANCADAS - B* (LxChH medidas em metros)

- B1 GRANTO CINZA ANDORRINHA - esp. 2 cm - 3x (0.50x2.00x0.80) - SALAS DE AULA
- B2 GRANTO CINZA ANDORRINHA - esp. 2 cm - 2x (0.50x1.80x0.80) - LAVANDAS PATIO E VEST. ALUNOS
- B3 GRANTO CINZA ANDORRINHA - esp. 2 cm - 2x (0.50x2.00x0.80) - SANITÁRIOS ALUNOS E RESTRITO
- B4 GRANTO CINZA ANDORRINHA - esp. 2 cm - 2x (0.50x2.00x0.80) - SANITÁRIOS ALUNOS
- B5 GRANTO CINZA ANDORRINHA - esp. 2 cm - 1x (0.50x2.00x0.80) - SALA REUNIAO/PROFESSORES
- B6 GRANTO CINZA ANDORRINHA - esp. 2 cm - 2x (0.35x0.85x0.70) - SANITÁRIO PCD ADULTOS
- B7 GRANTO CINZA ANDORRINHA - esp. 2 cm - 1x (0.50x1.75x0.80) - COPA
- B8 GRANTO CINZA ANDORRINHA - esp. 2 cm - 1x (0.50x2.00x0.80) - COZINHA
- B9 GRANTO CINZA ANDORRINHA - esp. 2 cm - 1x (0.70x2.00x0.80) - VARANDA DE SERVIÇO
- B10 GRANTO CINZA ANDORRINHA - esp. 2 cm - 1x (0.60x2.00x0.80) - COZINHA (ventilador e grades)
- B11 GRANTO CINZA ANDORRINHA - esp. 2 cm - 1x (0.50x1.35) - COZINHA (cozinha)
- B12 GRANTO CINZA ANDORRINHA - esp. 2 cm - 1x (0.50x1.00x0.80) - COZINHA (cozinha)
- B13 GRANTO CINZA ANDORRINHA - esp. 2 cm - 1x (0.60x2.00x0.80) - COZINHA (distribuição)
- B14 GRANTO CINZA ANDORRINHA - esp. 2 cm - 1x (0.60x2.00x0.80) - COZINHA (distribuição)
- B15 GRANTO CINZA ANDORRINHA - esp. 2 cm - 1x (0.40x1.80x0.45) - PATIO
- B16 GRANTO CINZA ANDORRINHA - esp. 2 cm - 1x (0.50x1.80x0.45) - LAVANDERIA

VER AMPLIAÇÕES E DETALHES ESPECÍFICOS

ESPECIFICAÇÕES

PISO

- 1- GRANITO COM JUNTAS PLÁSTICAS A CADA 1,00m
- 2- CERÂMICA 45x45 cm, PEI 5, COR BRANCO GELCO, ANTEDESPANANTE
- 3- CONCRETO DESPENSADO COM JUNTAS PLÁSTICAS A CADA 1,00m
- 4- CONCRETO DESPENSADO ACABAMENTO LISO E JUNTAS PLÁSTICAS A CADA 1,00m
- 5- PISO GRAMA DE CONCRETO
- 6- GRAMADO
- 7- PISO INDUSTRIAL POLIDO EM CONCRETO ARMADO

PAREDE

- 1- PINTURA ACRÍLICA COR BRANCO GELCO SOBRE MASSA CORRIDA
- 2- PINTURA ACRÍLICA COR BRANCO GELCO COM ROCAMBO DE MADEIRA (15cm) FIXADO A 20cm DO PISO (ver alu. res. anexo 06/06)
- 3- CERÂMICA COR BRANCO GELCO 15x15cm, MARBETAS
- 4- CERÂMICA COR BRANCO GELCO COM FAIXA DE PASTILHA CERÂMICA COR LARANJA NA PARTE INFERIOR E SUPERIOR. ACIMA PINTURA ACRÍLICA COR BRANCO GELCO (ver alu. res. anexo 06/06)
- 5- PASTILHA CERÂMICA COR CINZA ATE H=0,90m, ACIMA PINTURA ACRÍLICA COR CINZA CLARO (ver alu. res. anexo 06/06)
- 6- PASTILHA ACRÍLICA COR CINZA CLARO SOBRE REBOCO LISO
- 7- PINTURA ACRÍLICA COR LARANJA SOBRE REBOCO LISO
- 8- PASTILHA CERÂMICA COR CINZA ATE H=0,90m 1,20m, ACIMA PINTURA ACRÍLICA COR BRANCO GELCO

TETO

- 1- FORRO DE GESSO ACARTADO COM MASSA CORRIDA E PINTURA PVA COR BRANCO NEVE
- 2- FORRO EM FIBRA MINERAL REMOVÍVEL COM ESTRUTURA DE ALUMÍNIO NATURAL
- 3- FORRO METÁLICO COLUMÉIA
- 4- LAJE DE CONCRETO

LEGENDA PAREDES

- 1- TUCLO CERÂMICO 15x15cm - espessura 25mm
- 2- TUCLO CERÂMICO 14x14cm - espessura 20mm
- 3- TUCLO CERÂMICO 15x15cm - espessura 15mm

DIVISÓRIAS*

- D1 GRANTO CINZA ANDORRINHA - esp. 20 mm - SANITÁRIOS E VESTIÁRIOS ALUNOS
- D2 MDF REV. COM LAMINADO MELANINCO ACABAMENTO CINZA - 8x (1,15x3.80x0,80) SALAS DE AULA SUPERIOR

ESCANINHOS - EC* (LxChH medidas em metros)

- E1 MDF REV. COM LAMINADO MELANINCO BRANCO - 8x (0.50x0,81x0,80) SALAS DE AULA TERREO
- E2 MDF REV. COM LAMINADO MELANINCO BRANCO - 4x (0.50x1,75x1,80) SALAS DE AULA SUPERIOR

PRATELEIRA - PT* (LxChH medidas em metros. altura referida à estrutura do piso)

- P1 GRANTO CINZA ANDORRINHA - espessura 2 cm - 1x (0.40x1.87x1.50) - LAVANDERIA
- P2 GRANTO CINZA ANDORRINHA - espessura 2 cm - 8x (0.40x1.87x1.50) - D.M.L./UTENSÍLIOS
- P3 GRANTO CINZA ANDORRINHA - espessura 2 cm - 8x (0.50x1.42x0.45) - UTENSÍLIOS
- P4 GRANTO CINZA ANDORRINHA - espessura 2 cm - 8x (0.40x1.87x1.50) - DESPENSA
- P5 GRANTO CINZA ANDORRINHA - espessura 2 cm - 4x (0.40x2.00x0.45) - DESPENSA
- P6 GRANTO CINZA ANDORRINHA - espessura 2 cm - 4x (0.40x2.00x0.45) - DESPENSA

BANCO - BC* (LxChH medidas em metros)

- BC1 BANCO ALVENARIA ASSENTO CONCRETO PRÉ-MOLDADO - 2x (0.50x2.00x0.45) - HALL S. AULA SUP.
- BC2 BANCO ALVENARIA ASSENTO CONCRETO PRÉ-MOLDADO - 2x (0.50x2.00x0.45) - HALL S. AULA TER. PATIO
- BC3 BANCO ALVENARIA ASSENTO CONCRETO PRÉ-MOLDADO - 2x (0.50x2.00x0.45) - PATIO
- BC4 BANCO ALVENARIA ASSENTO CONCRETO PRÉ-MOLDADO - 2x (0.50x2.00x0.45) - PATIO, PLAY, CIRCUL.
- BC5 BANCO ALVENARIA REVESTIDO COM PASTILHA CERÂMICA - 2x (0.40x1.00x0.45) - VESTIÁRIOS FUNC.
- BC6 BANCO ALVENARIA REVESTIDO COM PASTILHA CERÂMICA - 2x (0.40x2.00x0.45) - VESTIÁRIOS ALUNO
- BC7 BANCO ALVENARIA REVESTIDO COM PASTILHA CERÂMICA - 1x (0.40x1.80x0.45) - SANIT. FEM. ALUNO
- BC8 BANCO ALVENARIA REVESTIDO COM PASTILHA CERÂMICA - 1x (0.40x1.80x0.45) - SANIT. FEM. ALUNO SUP.
- BC9 BANCO ALVENARIA REVESTIDO COM PASTILHA CERÂMICA - 1x (0.40x1.80x0.45) - SANIT. FEM. ALUNO SUP.

VER AMPLIAÇÕES E DETALHES ESPECÍFICOS

Nº DATA DESCRIÇÃO

CONTROLE DE REVISÕES

FNDCE Fundação Nacional de Desenvolvimento da Educação

MINISTÉRIO DA EDUCAÇÃO

PROJETO PADRÃO - FNDCE

PROPRIETÁRIO: _____

ENDEREÇO: _____

MUNICÍPIO - UF: _____

PROPRIETÁRIO: _____

RESP. TÉCNICO: CREA _____

AUTOR DO PROJETO: CAU _____

DLFO: _____ CREA: _____

RA: _____

OBSERVAÇÕES:

ESCALA 9 SALAS DE AULA - DOIS PAVIMENTOS

PROJETO DE ARQUITETURA

COORDENAÇÃO: CGEST - Coordenação Geral de Infraestrutura Educacional

PLANTA BAIXA PAVIMENTO SUPERIOR

ARQ


REVISÃO: R-01

ESCALA: 1/100

DATA EMISSÃO: JANEIRO/2021

PRANCHA: 03/62

FORMATO: (1100x800)

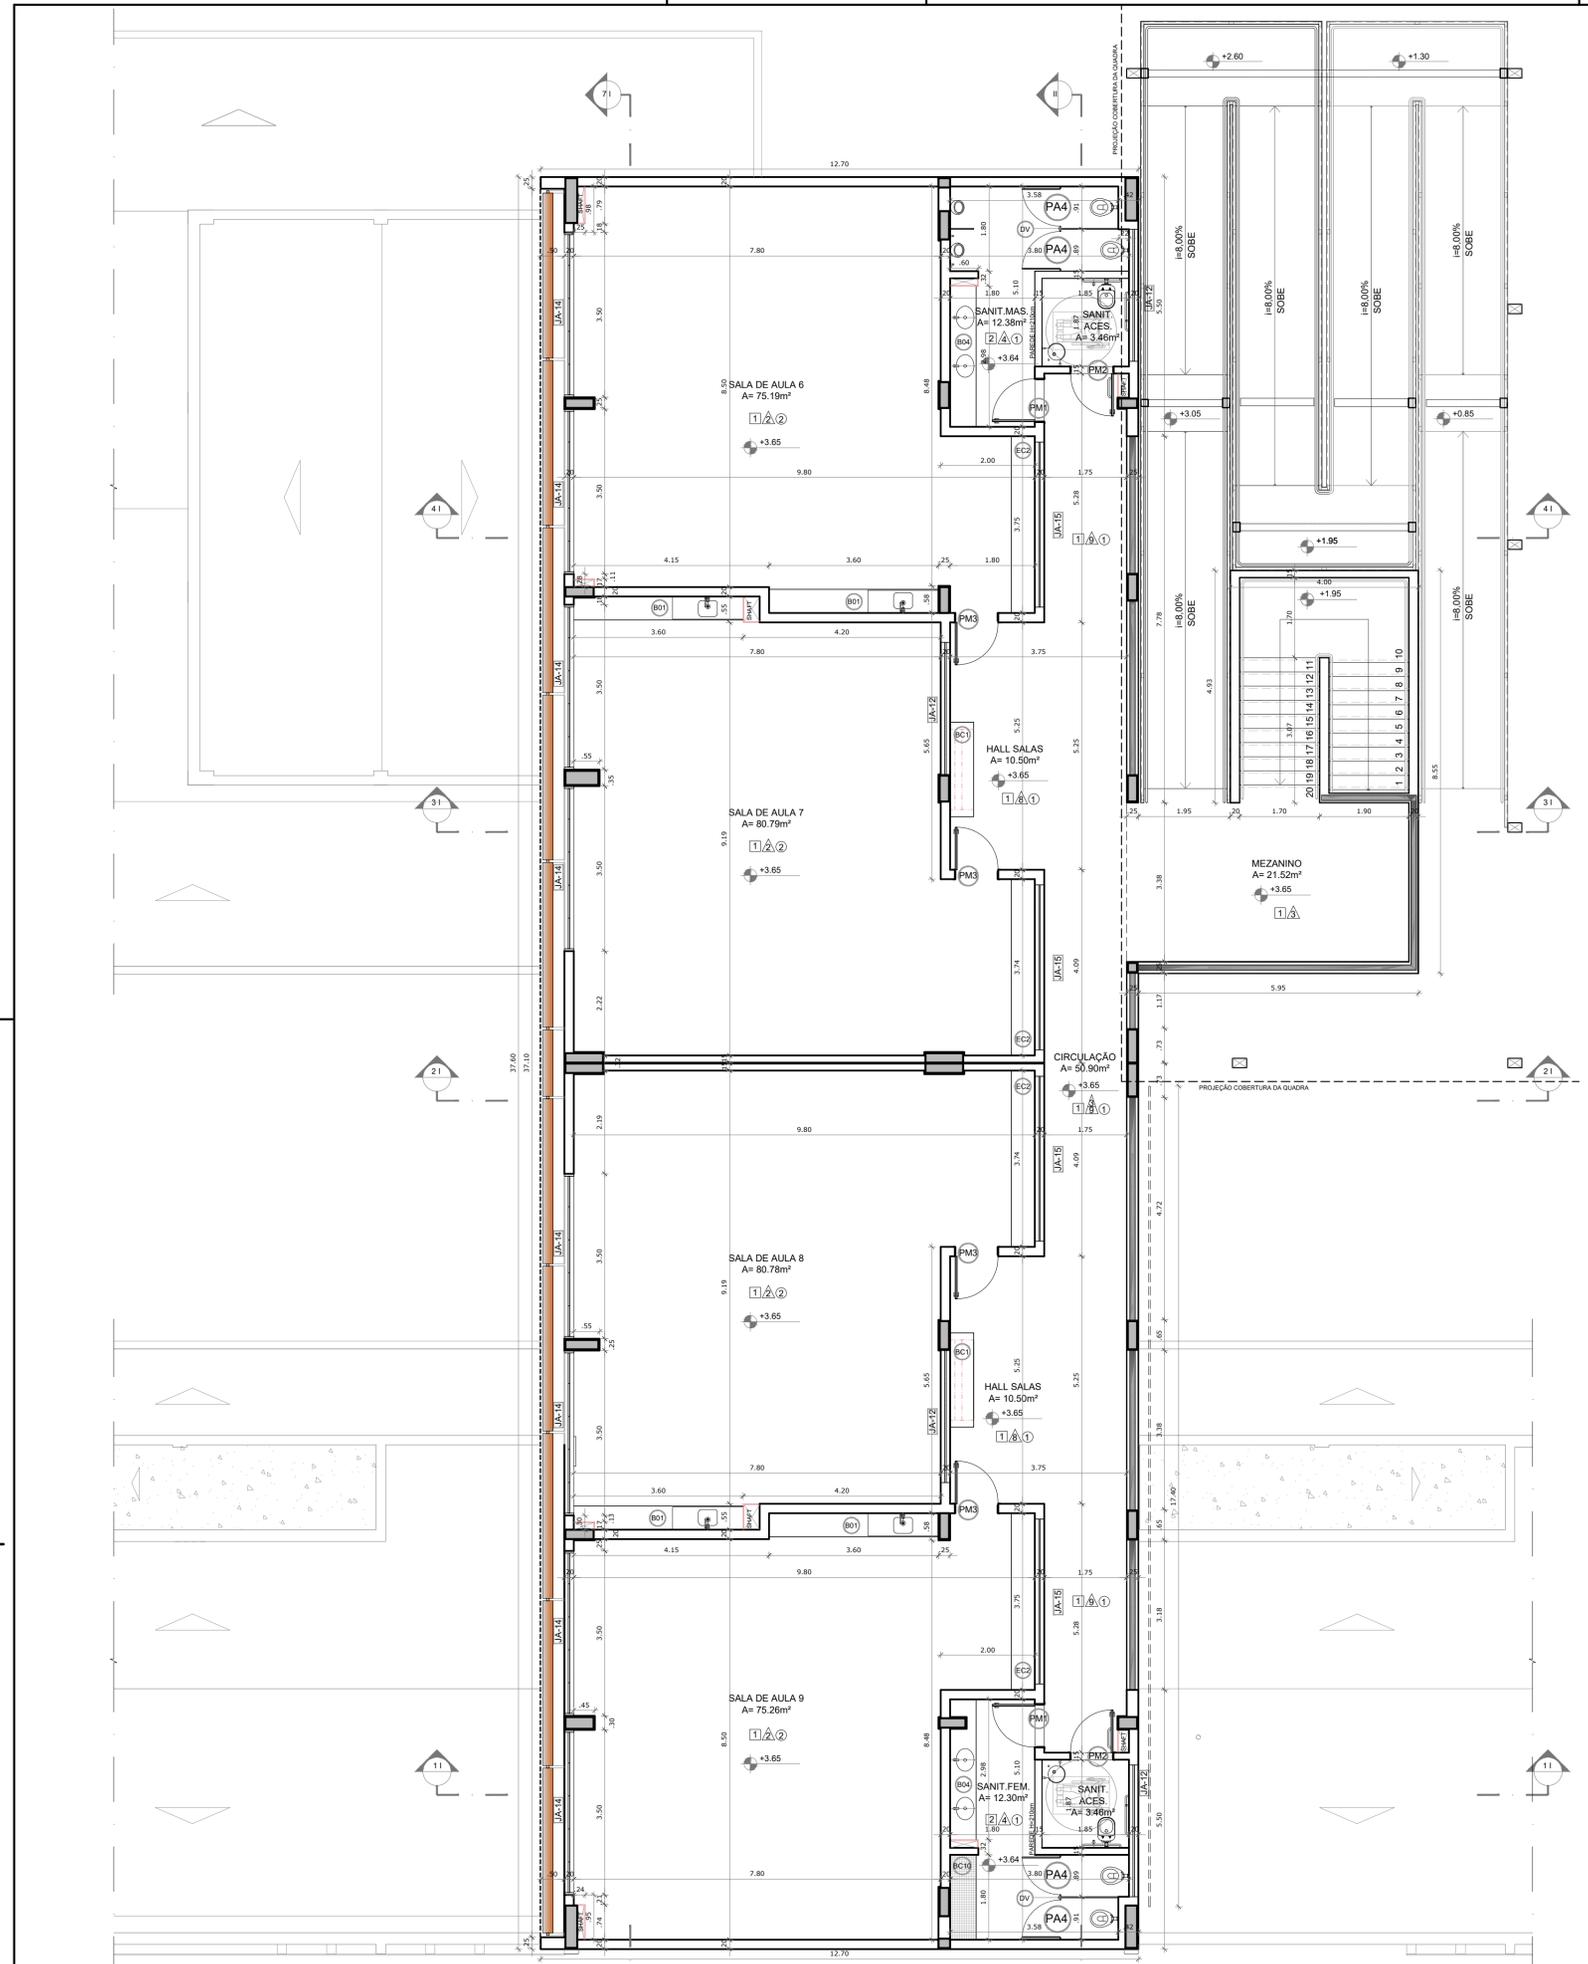

1 PLANTA BAIXA
ESCALA 1/75

NOTAS

- MEDIDAS E NÍVEIS EM METROS;
- VERIFICAR POSIÇÃO EXATA DOS PILARES NO PROJETO ESTRUTURAL;
- VERIFICAR DETALHES CONSTRUTIVOS PERTINENTES NAS PRANCHAS DE DETALHAMENTO;
- EM CASO DE CONFLITO DE INFORMAÇÕES ENTRE O PROJETO GRÁFICO E O MEMORIAL DESCRITIVO, PREVALECE A INFORMAÇÃO CONTIDA NOS DESENHOS;
- ALTERAÇÕES NESTE PROJETO SOMENTE COM AUTORIZAÇÃO EXPRESSA DO FNDE

REFERÊNCIAS:

- PLANILHA DE QUANTITATIVOS
- MEMORIAL DESCRITIVO E ESPECIFICAÇÕES TÉCNICAS (MARCAS/ FABRICANTES DE MATERIAIS RELACIONADOS AOS PROJETOS CONSTITUEM-SE APENAS COMO REFERÊNCIA. O FNDE NÃO DIRECIONA A ESCOLHA DE MARCAS E NÃO MANTÉM CADASTRO DE FABRICANTES).



CROQUI DE REFERÊNCIA
PAVIMENTO SUPERIOR

ESPECIFICAÇÕES

PAREDE

- 1 - PINTURA ACRÍLICA COR BRANCO GELO SOBRE MASSA CORRIDA
- 2 - PINTURA ACRÍLICA COR BRANCO GELO COM RODAMEIO DE MADEIRA (15cm) FIXADO À 0,60m DO PISO (ver alturas nas ampliações)
- 3 - CERÂMICA COR BRANCO GELO DO PISO AO TETO
- 4 - CERÂMICA COR BRANCO GELO COM FAIXA DE PASTILHA CERÂMICA COR LARANJA NA PARTE INFERIOR E SUPERIOR, ACIMA PINTURA ACRÍLICA COR BRANCO GELO (ver alturas nas ampliações)
- 5 - PASTILHA CERÂMICA COR CINZA DO PISO AO TETO
- 6 - PASTILHA CERÂMICA COR CINZA ATÉ H=0,90m, ACIMA PINTURA ACRÍLICA COR CINZA CLARO (ver ampliações)
- 7 - PINTURA ACRÍLICA COR CINZA CLARO SOBRE REBOCO LISO
- 8 - PINTURA ACRÍLICA COR LARANJA SOBRE REBOCO LISO
- 9 - PASTILHA CERÂMICA COR CINZA ATÉ H=1,22m, ACIMA PINTURA ACRÍLICA COR BRANCO NEVE

PISO

- 1 - GRANITINA COM JUNTAS PLÁSTICAS A CADA 1,00m
- 2 - CERÂMICA 45x45 cm, PEI 5, COR BRANCO GELO, ANTIDERRAPANTE
- 3 - CONCRETO DESEMPENADO COM JUNTAS PLÁSTICAS A CADA 1,50m
- 4 - CONCRETO DESEMPENADO ACABAMENTO LISO E JUNTAS PLÁSTICAS A CADA 1,00m
- 5 - BLOCO INTERTRAVADO DE CONCRETO
- 6 - PISO GRAMA DE CONCRETO
- 7 - AREIA
- 8 - GRAMADO
- 9 - PISO INDUSTRIAL POLIDO EM CONCRETO ARMADO

TETO

- 1 - FORRO DE GESSO ACARTONADO COM MASSA CORRIDA E PINTURA PVA COR BRANCO NEVE
- 2 - FORRO EM FIBRA MINERAL REMOVÍVEL COM ESTRUTURA DE ALUMÍNIO NATURAL
- 3 - FORRO METÁLICO COLMEIA
- 4 - LAJE DE CONCRETO

LEGENDA

BANCADAS - B* (LxCxH: medidas em metro)

- (B01) GRANITO CINZA ANDORINHA - esp. 2 cm - 9x (0,50x3,60x0,80) - SALAS DE AULA
- (B02) GRANITO CINZA ANDORINHA - esp. 2 cm - 2x (0,55x1,60x0,80) - LAVA-MÃOS PÁTIO E VEST. ALUNOS
- (B03) GRANITO CINZA ANDORINHA - esp. 2 cm - 3x (0,55x2,40x0,80) - SANITÁRIOS ALUNOS E REFEITÓRIO
- (B04) GRANITO CINZA ANDORINHA - esp. 2 cm - 2x (0,55x3,00x0,80) - SANITÁRIOS ALUNOS
- (B05) GRANITO CINZA ANDORINHA - esp. 2 cm - 1x (0,50x2,40x0,80) - SALA REUNIÃO/PROFESSORES
- (B06) GRANITO CINZA ANDORINHA - esp. 2 cm - 2x (0,35x0,95x0,75) - SANITÁRIO PCD ADULTOS
- (B07) GRANITO CINZA ANDORINHA - esp. 2 cm - 1x (0,55x1,75x0,80) - COPA
- (B08) GRANITO CINZA ANDORINHA - esp. 2 cm - 1x (0,50x2,00x0,80) - COPA
- (B09) GRANITO CINZA ANDORINHA - esp. 2 cm - 1x (0,70x3,65x0,90) - VARANDA DE SERVIÇO
- (B10) GRANITO CINZA ANDORINHA - esp. 2 cm - 1x (0,60x3,20x0,90) + 0,60x3,50x0,90 + 0,60x3,20x0,90 - COZINHA (verduras e carnes)
- (B11) GRANITO CINZA ANDORINHA - esp. 2 cm - 1x (0,60x3,20x0,90) + 0,60x1,10x0,90 - COZINHA (sucos)
- (B12) GRANITO CINZA ANDORINHA - esp. 2 cm - 1x (0,60x3,50x0,90) + 0,60x3,50x0,90 + 0,60x2,50x0,90 - COZINHA (distribuição)
- (B13) GRANITO CINZA ANDORINHA - esp. 2 cm - 1x (0,60x2,90x0,90) + 0,60x1,70x0,90 + 0,60x2,10x0,80 + 0,60x2,05x0,90 - COZINHA (recepção louça/ lavagem)
- (B14) GRANITO CINZA ANDORINHA - esp. 2 cm - 1x (0,50x1,67x0,90) - LAVANDERIA

ESQUADRIAS***

- (E01) PORTAS DE ALUMÍNIO NATURAL
- (E02) PORTAS EM MADEIRA COM PINTURA
- (E03) JANELAS DE ALUMÍNIO NATURAL

DIVISÓRIAS*

- (D01) GRANITO CINZA ANDORINHA - esp. 20 mm - SANITÁRIOS E VESTIÁRIOS ALUNOS
- (D02) MDF REV. LAMINADO MELAMÍNICO ACABAMENTO CINZA - 6x (1,15x2,88x0,07) SALAS MULTIUSO

ESCANINHOS - EC* (LxCxH: medidas em metro)

- (EC01) MDF REV. COM LAMINADO MELAMÍNICO BRANCO - 5x (0,50x3,65x1,80) SALAS DE AULA TERREO
- (EC02) MDF REV. COM LAMINADO MELAMÍNICO BRANCO - 4x (0,50x3,75x1,80) SALAS DE AULA SUPERIOR

PRATELEIRA - PT** (LxCxH: medidas em metro, a altura refere-se a distância do piso)

- (PT01) GRANITO CINZA ANDORINHA - espessura 2 cm - 1x (0,40x1,67x1,50) - LAVANDERIA
- (PT02) GRANITO CINZA ANDORINHA - espessura 2 cm - 8x (0,40x2,05x0,45) - DMU/ UTENSÍLIOS
- (PT03) GRANITO CINZA ANDORINHA - espessura 2 cm - 8x (0,50x1,42x0,45) - UTENSÍLIOS
- (PT04) GRANITO CINZA ANDORINHA - espessura 2 cm - 8x (0,40x1,50x0,45) - DESPENSA
- (PT05) GRANITO CINZA ANDORINHA - espessura 2 cm - 4x (0,40x2,65x0,45) - DESPENSA
- (PT06) GRANITO CINZA ANDORINHA - espessura 2 cm - 4x (0,40x3,02x0,45) - DESPENSA


BANCO - BC* (LxCxH: medidas em metro)

- (BC01) BANCO ALVENARIA/ ASSENTO: CONCRETO PRÉ-MOLDADO - 2x (0,50x2,00x0,45) - HALL S. AULA SUP.
- (BC02) BANCO ALVENARIA/ ASSENTO: CONCRETO PRÉ-MOLDADO - 4x (0,50x3,50x0,45) - HALL S. AULA TER., PÁTIO
- (BC03) BANCO ALVENARIA/ ASSENTO: CONCRETO PRÉ-MOLDADO - 2x (0,50x3,65x0,45) - PÁTIO
- (BC04) BANCO ALVENARIA/ ASSENTO: CONCRETO PRÉ-MOLDADO - 2x (0,50x3,70x0,45) - PÁTIO
- (BC05) BANCO ALVENARIA/ ASSENTO: CONCRETO PRÉ-MOLDADO - 3x (0,50x6,00x0,45) - PÁTIO; PLAY, CIRCUL.
- (BC06) BANCO ALVENARIA REVESTIDO COM PASTILHA CERÂMICA - 2x (0,40x1,00x0,45) - VESTIÁRIOS FUNC.
- (BC07) BANCO ALVENARIA REVESTIDO COM PASTILHA CERÂMICA - 2x (0,40x2,00x0,45) - VESTIÁRIOS ALUNO
- (BC08) BANCO ALVENARIA REVESTIDO COM PASTILHA CERÂMICA - 1x (0,40x0,85x0,45) - SANIT. MAS. ALUNO
- (BC09) BANCO ALVENARIA REVESTIDO COM PASTILHA CERÂMICA - 1x (0,40x2,65x0,45) - SANIT. FEM. ALUNO
- (BC10) BANCO ALVENARIA REVESTIDO COM PASTILHA CERÂMICA - 1x (0,40x1,80x0,45) - SANIT. FEM. AL. SUP.


OBSERVAÇÕES:

* VER AMPLIAÇÕES E DETALHES ESPECÍFICOS
** DISTÂNCIA ENTRE PARTELEIRAS MÚLTIPLAS= 0,40m
*** VER MAPA DE ESQUADRIAS


Nº	DATA	DESCRIÇÃO
CONTROLE DE REVISÕES		
FNDE <small>Fundo Nacional de Desenvolvimento da Educação</small>		MINISTÉRIO DA EDUCAÇÃO
PROJETO PADRÃO - FNDE		
PROPRIETÁRIO: _____		
ENDEREÇO: _____		
MUNICÍPIO - UF: _____		
PROPRIETÁRIO _____		
RESP. TÉCNICO _____		CREA _____
AUTOR DO PROJETO _____		CAU _____
DLFO	_____	CREA _____
_____	_____	RA _____
OBSERVAÇÕES:		
ESCOLA 9 SALAS DE AULA - DOIS PAVIMENTOS		
PROJETO DE ARQUITETURA		
COORDENAÇÃO CGEST - Coordenação Geral de Infraestrutura Educacional	PLANTA BAIXA BLOCO I - PEDAGÓGICO 3	ARQ
REVISÃO R.00	ESCALA 1/75	FRANCHA 35/62
FORMATO A1 (841x594)	DATA EMISSÃO JANEIRO/2021	

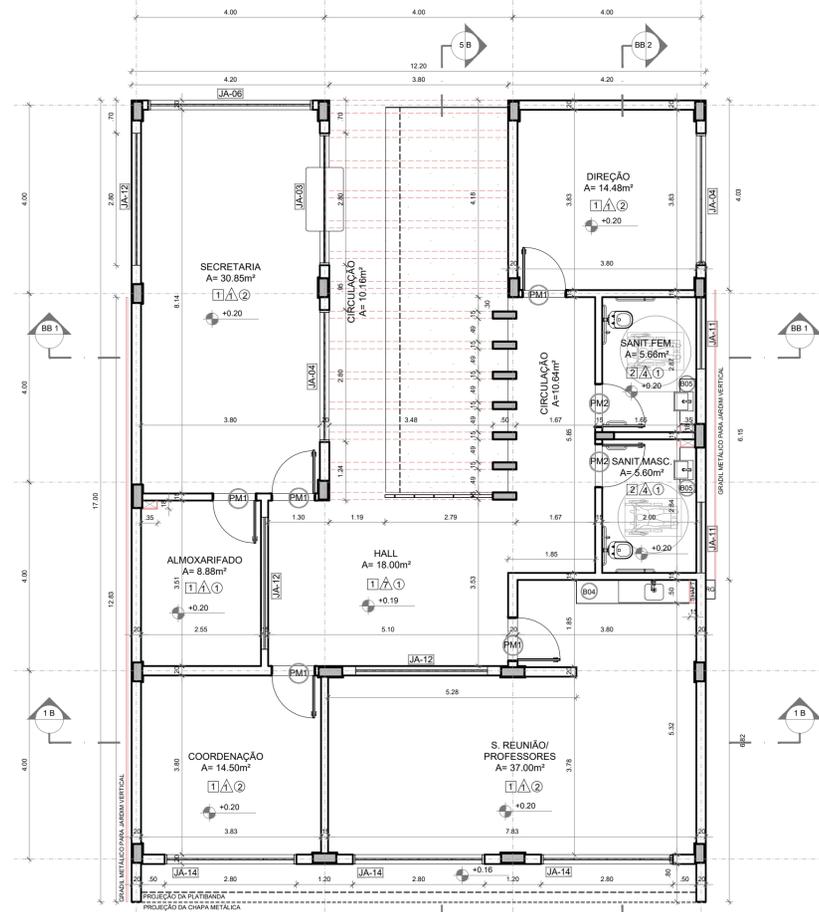


1 PLANTA BAIXA
ESCALA 1/75

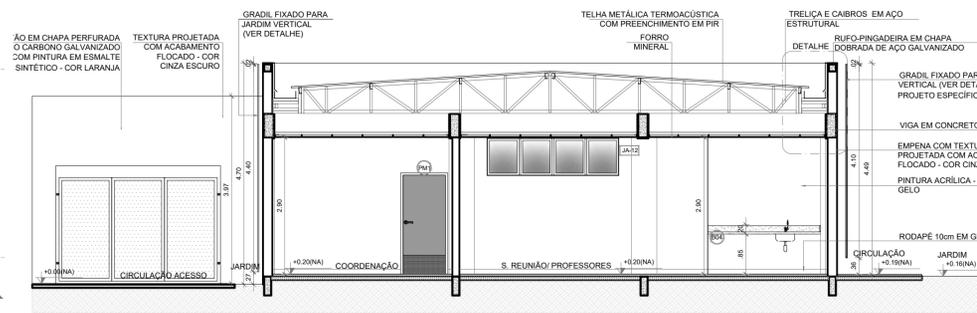


2 CORTE 1B
ESCALA 1/75

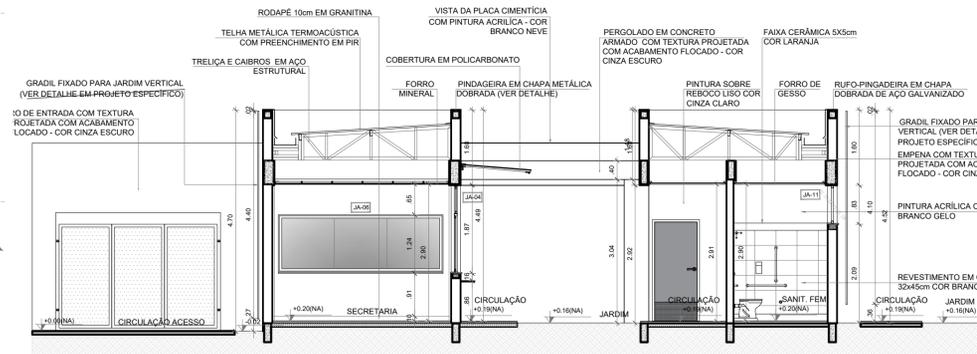

3 CORTE BB1
ESCALA 1/75

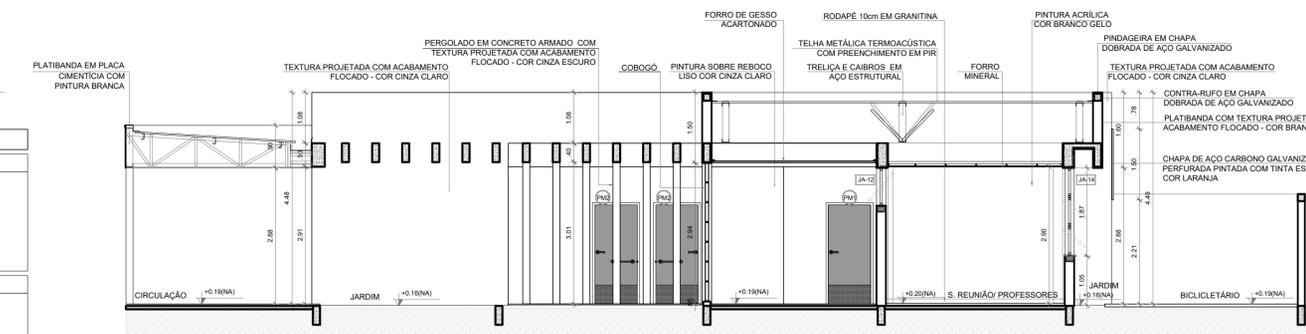


4 CORTE 5B
ESCALA 1/75

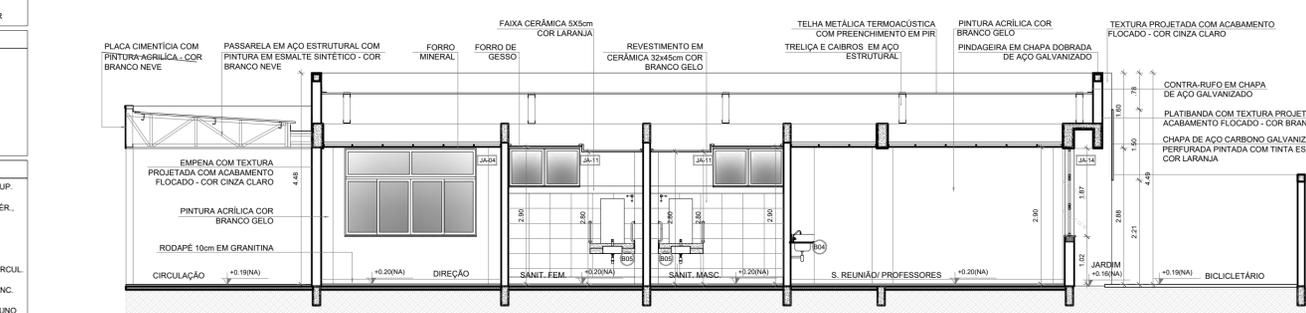

5 CORTE BB2
ESCALA 1/75



CROQUI DE REFERÊNCIA
PAVIMENTO TÉRREO

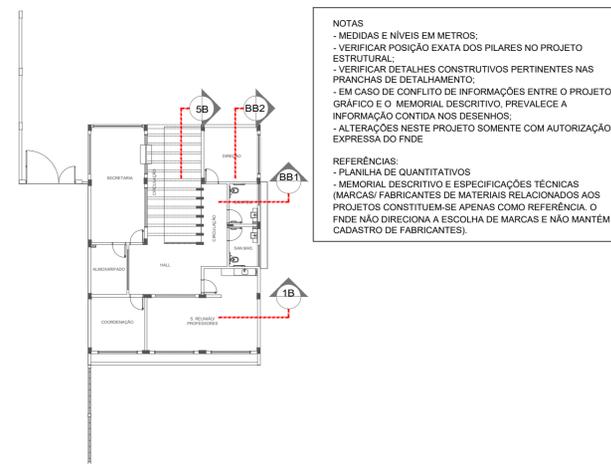

CROQUI DE REFERÊNCIA
BLOCO

NOTAS
- MEDIDAS E NÍVEIS EM METROS;
- VERIFICAR POSIÇÃO EXATA DOS PILARES NO PROJETO ESTRUTURAL;
- VERIFICAR DETALHES CONSTRUTIVOS PERTINENTES NAS PRANCHAS DE DETALHAMENTO;
- EM CASO DE CONFLITO DE INFORMAÇÕES ENTRE O PROJETO GRÁFICO E O MEMORIAL DESCRITIVO, PREVALECE A INFORMAÇÃO CONTIDA NOS DESENHOS;
- ALTERAÇÕES NESTE PROJETO SOMENTE COM AUTORIZAÇÃO EXPRESSA DO FINEE

REFERÊNCIAS:
- PLANILHA DE QUANTITATIVOS
- MEMORIAL DESCRITIVO E ESPECIFICAÇÕES TÉCNICAS (MARCAS/ FABRICANTES DE MATERIAIS RELACIONADOS AOS PROJETOS CONSTITUÍM-SE APENAS COMO REFERÊNCIA. O FINEE NÃO DIRECIONA A ESCOLHA DE MARCAS E NÃO MANTÉM CADASTRO DE FABRICANTES).

CONTROLE DE REVISÕES

Nº	DATA	DESCRIÇÃO
----	------	-----------

FNDE Fundo Nacional de Desenvolvimento da Educação

MINISTÉRIO DA EDUCAÇÃO

PROJETO PADRÃO - FNDE

PROPRIETÁRIO :
ENDEREÇO:
MUNICÍPIO - UF:

PROPRIETÁRIO

RESP. TÉCNICO CREA

AUTOR DO PROJETO CAU

DLFO CREA

RA

OBSERVAÇÕES:

ESCOLA 9 SALAS DE AULA - DOIS PAVIMENTOS
PROJETO DE ARQUITETURA

COORDENAÇÃO CGEST - Coordenação Geral de Infraestrutura Educacional	PLANTA BAIXA CORTES E DETALHES BLOCO B - ADMINISTRATIVO	ARQ
REVISÃO R.00	ESCALA INDICADA	PRANCHA 23/62
FORMATO A1 (841x594)	DATA EMISSÃO JANEIRO/2021	

ESPECIFICAÇÕES	
PAREDE	PISO
1 - PINTURA ACRILICA COR BRANCO GELO SOBRE MASSA CORRIDA	1 - GRANITINA COM JUNTAS PLÁSTICAS A CADA 1,00m
2 - PINTURA ACRILICA COR BRANCO GELO COM RODAPÉ DE MADEIRA (15cm) FIXADO À 0,60m DO PISO (ver altura nas ampliações)	2 - CERÂMICA 45x45 cm, PEI 5, COR BRANCO GELO, ANTIDERRAPANTE
3 - CERÂMICA COR BRANCO GELO DO PISO AO TETO	3 - CONCRETO DESEMPENHADO COM JUNTAS PLÁSTICAS A CADA 1,00m
4 - CERÂMICA COR BRANCO GELO COM FAIXA DE PASTILHA CERÂMICA COR LARANJA NA PARTE INFERIOR E SUPERIOR, ACIMA PINTURA ACRILICA COR BRANCO GELO (ver alturas nas ampliações)	4 - CONCRETO DESEMPENHADO ACABAMENTO LISO E JUNTAS PLÁSTICAS A CADA 1,00m
5 - PASTILHA CERÂMICA COR CINZA DO PISO AO TETO	5 - BLOCO INTERTRAVADO DE CONCRETO
6 - PASTILHA CERÂMICA COR CINZA ATE H+0,90m, ACIMA PINTURA ACRILICA COR CINZA CLARO (ver ampliações)	6 - PISO GRAMA DE CONCRETO
7 - PINTURA ACRILICA COR CINZA CLARO SOBRE REBOCO LISO	7 - ÁREA
8 - PINTURA ACRILICA COR LARANJA SOBRE REBOCO LISO	8 - GRAMADO
	9 - PISO INDUSTRIAL POLIDO EM CONCRETO ARMADO
	TETO
	1 - FORRO DE GESSO ACARTONADO COM MASSA CORRIDA E PINTURA PVA COR BRANCO NEVE
	2 - FORRO EM FIBRA MINERAL RENOVIVEL COM ESTRUTURA DE ALUMÍNIO NATURAL
	3 - FORRO METÁLICO COLMEIA
	4 - LAJE DE CONCRETO

LEGENDA

BANCADAS - B*	DIVISÓRIAS*
801 GRANITO CINZA ANDORINHA - esp. 2 cm - 9x (0,50x3,60x0,80) - SALAS DE AULA	801 GRANITO CINZA ANDORINHA - esp. 20 mm - SANITÁRIOS E VESTIÁRIOS ALUNOS
802 GRANITO CINZA ANDORINHA - esp. 2 cm - 2x (0,55x1,60x0,80) - LAVA-MÃOS PATIO E VEST. ALUNOS	802 MDF REV. LAMINADO MELAMÍNICO ACABAMENTO CINZA - 6x (1,15x2,88x0,87) SALAS MULTIUSO
803 GRANITO CINZA ANDORINHA - esp. 2 cm - 3x (0,55x2,40x0,80) - SANITÁRIOS ALUNOS E REFEITÓRIO	
804 GRANITO CINZA ANDORINHA - esp. 2 cm - 2x (0,55x3,00x0,80) - SANITÁRIOS ALUNOS	ESCANINHOS - EC* (LxChH: medidas em metro)
805 GRANITO CINZA ANDORINHA - esp. 2 cm - 1x (0,50x2,40x0,80) - SALA REUNIÃO/PROFESSORES	801 MDF REV. COM LAMINADO MELAMÍNICO BRANCO - 6x (0,50x3,65x1,80) SALAS DE AULA TÉRREO
806 GRANITO CINZA ANDORINHA - esp. 2 cm - 2x (0,35x2,95x0,75) - SANITÁRIO PCD ADULTOS	802 MDF REV. COM LAMINADO MELAMÍNICO BRANCO - 4x (0,50x3,75x1,80) SALAS DE AULA SUPERIOR
807 GRANITO CINZA ANDORINHA - esp. 2 cm - 1x (0,55x1,75x0,80) - COPA	PRATELEIRA - PT** (LxChH: medidas em metro, a altura refere-se a distância do piso)
808 GRANITO CINZA ANDORINHA - esp. 2 cm - 1x (0,50x2,00x0,80) - COPA	801 GRANITO CINZA ANDORINHA - espessura 2 cm - 1x (0,40x1,67x1,50) - LAVANDERIA
809 GRANITO CINZA ANDORINHA - esp. 2 cm - 1x (0,70x3,65x0,90) - VARANDA DE SERVIÇO	802 GRANITO CINZA ANDORINHA - espessura 2 cm - 8x (0,40x2,05x0,45) - DMU UTENSÍLIOS
810 GRANITO CINZA ANDORINHA - esp. 2 cm - 1x (0,60x3,20x0,90 + 0,50x3,50x0,90 + 0,60x3,20x0,90) - COZINHA (verduras e carnes)	803 GRANITO CINZA ANDORINHA - espessura 2 cm - 8x (0,50x1,42x0,45) - UTENSÍLIOS
811 GRANITO CINZA ANDORINHA - esp. 2 cm - 1x (0,90x1,35) - COZINHA (coçoão)	804 GRANITO CINZA ANDORINHA - espessura 2 cm - 2x (0,40x1,50x0,45) - DESPESA
812 GRANITO CINZA ANDORINHA - esp. 2 cm - 1x (0,60x3,20x0,90 + 0,60x1,10x0,90) - COZINHA (sucos)	805 GRANITO CINZA ANDORINHA - espessura 2 cm - 4x (0,40x2,65x0,45) - DESPESA
813 GRANITO CINZA ANDORINHA - esp. 2 cm - 1x (0,60x3,80x0,90 + 0,60x3,52x0,90 + 0,60x2,10x0,80 + 0,50x3,50x0,80) - COZINHA (distribuição)	BANCO - BC** (LxChH: medidas em metro)
814 GRANITO CINZA ANDORINHA - esp. 2 cm - 1x (0,60x2,90x0,90 + 0,60x1,70x0,90 + 0,60x2,10x0,80 + 0,60x2,05x0,90) - COZINHA (recepção louças/lavagem)	801 BANCO: ALVENARIA/ASSENTO: CONCRETO PRE-MOLDADO - 2x (0,50x2,00x0,45) - HALL S. AULA SUP.
	802 BANCO: ALVENARIA/ASSENTO: CONCRETO PRE-MOLDADO - 4x (0,50x3,50x0,45) - HALL S. AULA TER.
	803 BANCO: ALVENARIA/ASSENTO: CONCRETO PRE-MOLDADO - 2x (0,50x3,65x0,45) - PÁTIO
	804 BANCO: ALVENARIA/ASSENTO: CONCRETO PRE-MOLDADO - 2x (0,50x3,70x0,45) - PÁTIO
	805 BANCO: ALVENARIA/ASSENTO: CONCRETO PRE-MOLDADO - 3x (0,50x6,00x0,45) - PÁTIO, PLAY, CIRCUL.
	806 BANCO: ALVENARIA REVESTIDO COM PASTILHA CERÂMICA - 2x (0,40x1,00x0,45) - VESTIÁRIOS FUNC.
	807 BANCO: ALVENARIA REVESTIDO COM PASTILHA CERÂMICA - 2x (0,40x2,00x0,45) - VESTIÁRIOS ALUNO
	808 BANCO: ALVENARIA REVESTIDO COM PASTILHA CERÂMICA - 1x (0,40x0,85x0,45) - SANIT. MAS. ALUNO
	809 BANCO: ALVENARIA REVESTIDO COM PASTILHA CERÂMICA - 1x (0,40x2,65x0,45) - SANIT. FEM. ALUNO


OBSERVAÇÕES: * VER AMPLIAÇÕES E DETALHES ESPECÍFICOS ** DISTÂNCIA ENTRE PRATELEIRAS MÚLTIPLAS= 0,40m *** VER MAPA DE ESQUADRIAS

NOTAS


- MEDIDAS E NÍVEIS EM METROS;
- VERIFICAR POSIÇÃO EXATA DOS PILARES NO PROJETO ESTRUTURAL;
- VERIFICAR DETALHES CONSTRUTIVOS PERTINENTES NAS PRANCHAS DE DETALHAMENTO;
- EM CASO DE CONFLITO DE INFORMAÇÕES ENTRE O PROJETO GRÁFICO E O MEMORIAL DESCRITIVO, PREVALECE A INFORMAÇÃO CONTIDA NOS DESENHOS;
- ALTERAÇÕES NESTE PROJETO SOMENTE COM AUTORIZAÇÃO EXPRESSA DO FNDE

REFERÊNCIAS:


- PLANILHA DE QUANTITATIVOS
- MEMORIAL DESCRITIVO E ESPECIFICAÇÕES TÉCNICAS (MARCAS/ FABRICANTES DE MATERIAIS RELACIONADOS AOS PROJETOS CONSTITUEM-SE APENAS COMO REFERÊNCIA. O FNDE NÃO DIRECIONA A ESCOLHA DE MARCAS E NÃO MANTÉM CADASTRO DE FABRICANTES).

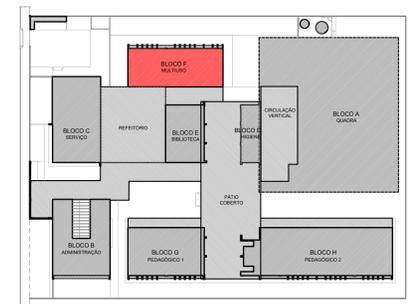


CROQUI DE REFERÊNCIA PAVIMENTO TÉRREO

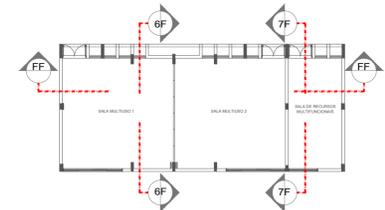


CROQUI DE REFERÊNCIA - BLOCO

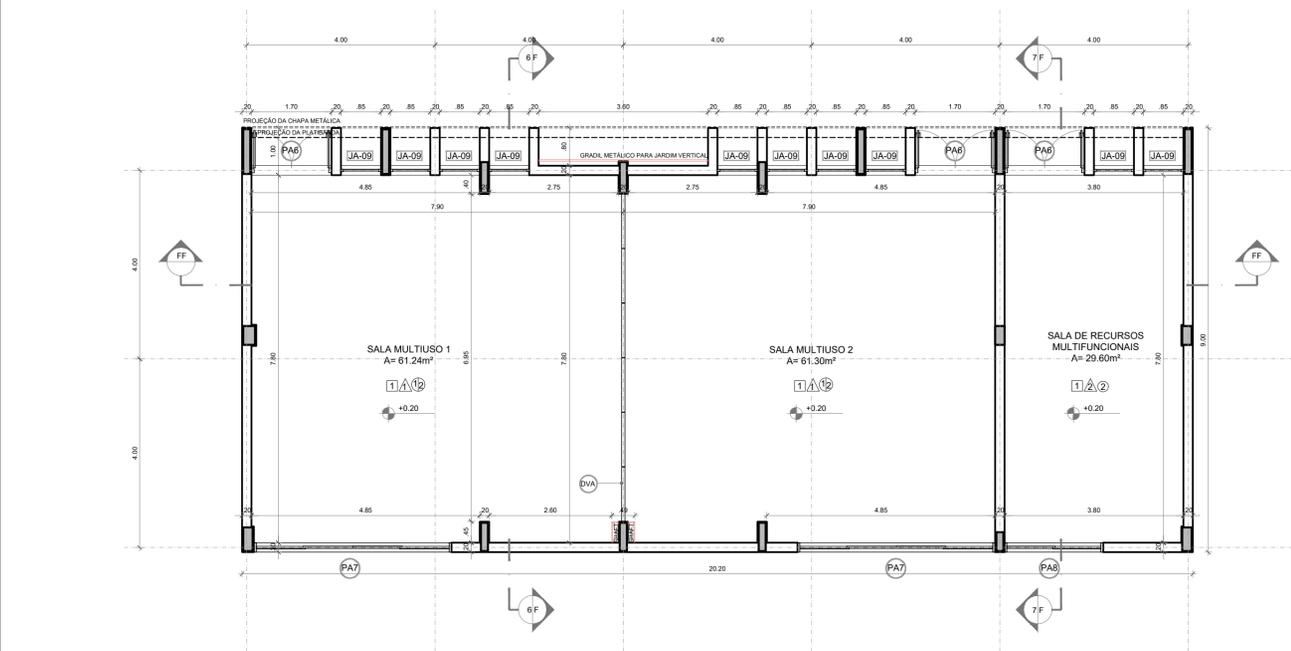


1 PLANTA BAIXA ESCALA 1/75

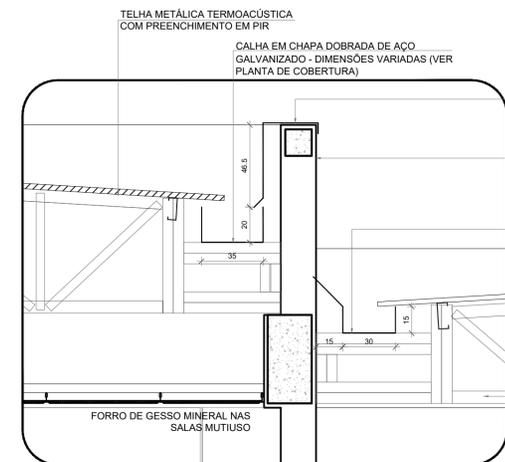


5 DETALHE - CALHAS E RUFOS ESCALA 1/20

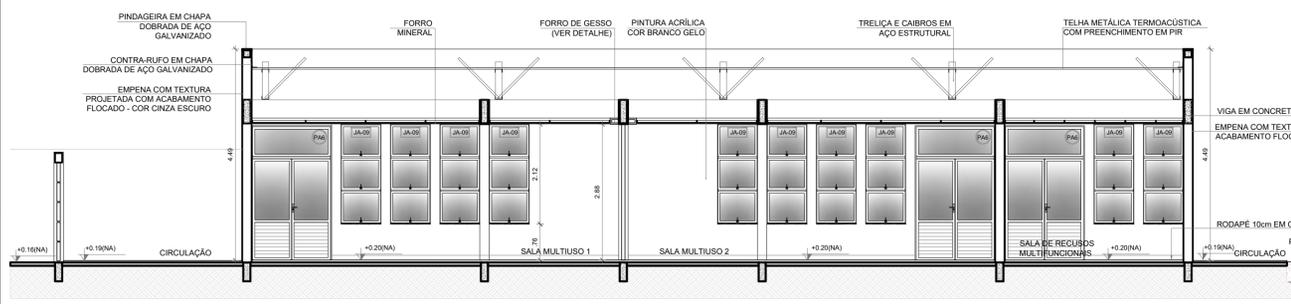

2 CORTE FF ESCALA 1/75

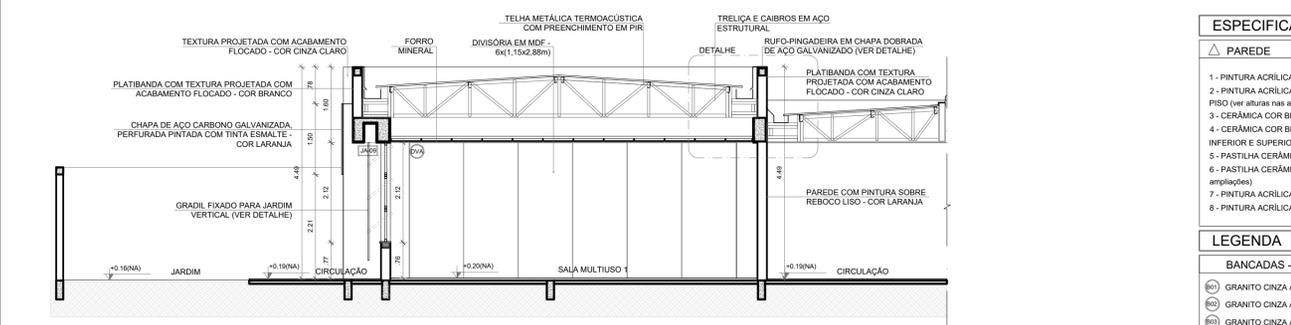


3 CORTE 6F ESCALA 1/75

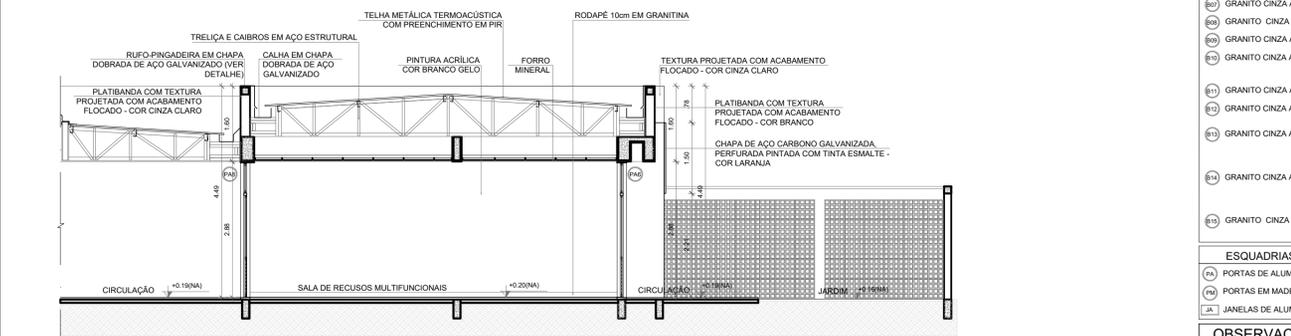


4 CORTE 7F ESCALA 1/75

ESPECIFICAÇÕES	
PAREDE	PISO
1- PINTURA ACRÍLICA COR BRANCO GELO SOBRE MASSA CORRIDA 2- PINTURA ACRÍLICA COR BRANCO GELO COM RODAMEIO DE MADEIRA (15cm) FIXADO A 0,60m DO PISO (ver alturas nas ampliações) 3- CERÂMICA COR BRANCO GELO DO PISO AO TETO 4- CERÂMICA COR BRANCO GELO COM FANFA DE PASTILHA CERÂMICA COR LARANJA NA PARTE INFERIOR E SUPERIOR, ACIMA PINTURA ACRÍLICA COR BRANCO GELO (ver alturas nas ampliações) 5- PASTILHA CERÂMICA COR CINZA DO PISO AO TETO 6- PASTILHA CERÂMICA COR CINZA ATE H=0,90m, ACIMA PINTURA ACRÍLICA COR CINZA CLARO (ver ampliações) 7- PINTURA ACRÍLICA COR CINZA CLARO SOBRE REBOCO LISO 8- PINTURA ACRÍLICA COR LARANJA SOBRE REBOCO LISO	1- GRANITINA COM JUNTAS PLÁSTICAS A CADA 1,00m 2- CERÂMICA 45x45 cm, PEI 5, COR BRANCO GELO, ANTIDERRAPANTE 3- CONCRETO DESEMPENADO COM JUNTAS PLÁSTICAS A CADA 1,00m 4- CONCRETO DESEMPENADO ACABAMENTO LISO E JUNTAS PLÁSTICAS A CADA 1,00m 5- BLOCO INTERTRAVADO DE CONCRETO 6- PISO GRAMA DE CONCRETO 7- AREIA 8- GRAMADO 9- PISO INDUSTRIAL POLIDO EM CONCRETO ARMADO
LEGENDA	TETO
BANCADAS - B* (LxChH: medidas em metro) (B1) GRANITO CINZA ANDORINHA - esp. 2 cm - 5x (0,55x3,50x0,80) - SALAS DE AULA (B2) GRANITO CINZA ANDORINHA - esp. 2 cm - 2x (0,55x1,50x0,80) - LAVA-MÁOS PÁTIO E VEST. ALUNOS (B3) GRANITO CINZA ANDORINHA - esp. 2 cm - 3x (0,55x2,40x0,80) - SANITÁRIOS ALUNOS E REFEITÓRIO (B4) GRANITO CINZA ANDORINHA - esp. 2 cm - 2x (0,55x3,00x0,80) - SANITÁRIOS ALUNOS (B5) GRANITO CINZA ANDORINHA - esp. 2 cm - 1x (0,50x2,40x0,80) - SALA REUNIÃO/PROFESSORES (B6) GRANITO CINZA ANDORINHA - esp. 2 cm - 2x (0,35x0,95x0,76) - SANITÁRIO PCD ADULTOS (B7) GRANITO CINZA ANDORINHA - esp. 2 cm - 1x (0,55x1,75x0,80) - COPA (B8) GRANITO CINZA ANDORINHA - esp. 2 cm - 1x (0,70x3,05x0,80) - COPA (B9) GRANITO CINZA ANDORINHA - esp. 2 cm - 1x (0,70x3,05x0,80) - VARANDA DE SERVIÇO (B10) GRANITO CINZA ANDORINHA - esp. 2 cm - 1x (0,60x3,20x0,90 + 0,60x3,80x0,90 + 0,60x5,20x0,90 + 0,60x2,10x0,90) - COZINHA (veredas e carnes) (B11) GRANITO CINZA ANDORINHA - esp. 2 cm - 1x (0,50x1,35) - COZINHA (ceço/pe) (B12) GRANITO CINZA ANDORINHA - esp. 2 cm - 1x (0,60x3,20x0,90 + 0,60x1,10x0,90) - COZINHA (suco) (B13) GRANITO CINZA ANDORINHA - esp. 2 cm - 1x (0,60x3,80x0,90 + 0,60x2,10x0,90 + 0,60x3,50x0,80) - COZINHA (distribuição) (B14) GRANITO CINZA ANDORINHA - esp. 2 cm - 1x (0,60x2,50x0,90 + 0,60x1,70x0,90 + 0,60x2,10x0,90) - COZINHA (recepção lousa/lavagem) (B15) GRANITO CINZA ANDORINHA - esp. 2 cm - 1x (0,50x1,67x0,90) - LAVANDERIA	1- FORRO DE GESSO ACARTONADO COM MASSA CORRIDA E PINTURA PVA COR BRANCO NEVE 2- FORRO EM FIBRA MINERAL REMOVÍVEL COM ESTRUTURA DE ALUMÍNIO NATURAL 3- FORRO METÁLICO COLUMÉIA 4- LAJE DE CONCRETO
ESQUADRIAS***	BANCO - BC* (LxChH: medidas em metro)
(PA) PORTAS DE ALUMÍNIO NATURAL (PM) PORTAS EM MADEIRA COM PINTURA (JA) JANELAS DE ALUMÍNIO NATURAL	(BC1) BANCO: ALVENARIA/ASSENTO: CONCRETO PRÉ-MOLDADO - 2x (0,50x2,00x0,45) - HALL S. AULA SUP. (BC2) BANCO: ALVENARIA/ASSENTO: CONCRETO PRÉ-MOLDADO - 4x (0,50x3,50x0,45) - HALL S. AULA TER. PÁTIO (BC3) BANCO: ALVENARIA/ASSENTO: CONCRETO PRÉ-MOLDADO - 2x (0,50x3,65x0,45) - PÁTIO (BC4) BANCO: ALVENARIA/ASSENTO: CONCRETO PRÉ-MOLDADO - 2x (0,50x3,70x0,45) - PÁTIO (BC5) BANCO: ALVENARIA/ASSENTO: CONCRETO PRÉ-MOLDADO - 3x (0,50x6,00x0,45) - PÁTIO; PLAY. CIRCUL. (BC6) BANCO: ALVENARIA REVESTIDO COM PASTILHA CERÂMICA - 2x (0,40x1,00x0,45) - VESTIÁRIOS FUNC. (BC7) BANCO: ALVENARIA REVESTIDO COM PASTILHA CERÂMICA - 2x (0,40x2,00x0,45) - VESTIÁRIOS ALUNO (BC8) BANCO: ALVENARIA REVESTIDO COM PASTILHA CERÂMICA - 1x (0,40x0,85x0,45) - SANIT. MAS. ALUNO (BC9) BANCO: ALVENARIA REVESTIDO COM PASTILHA CERÂMICA - 1x (0,40x2,65x0,45) - SANIT. FEM. ALUNO
OBSERVAÇÕES:	
* VER AMPLIAÇÕES E DETALHES ESPECÍFICOS	** DISTÂNCIA ENTRE PARTELEIRAS MÚLTIPLAS= 0,40m
	*** VER MAPA DE ESQUADRIAS


Nº	DATA	DESCRIÇÃO
CONTROLE DE REVISÕES		
PROJETO PADRÃO - FNDE		
PROPRIETÁRIO: _____		
ENDEREÇO: _____		
MUNICÍPIO - UF: _____		
PROPRIETÁRIO _____		
RESP. TÉCNICO _____		CREA _____
AUTOR DO PROJETO _____		CAU _____
DLFO _____	CREA _____	
RA _____		
OBSERVAÇÕES:		
ESCOLA 9 SALAS DE AULA - DOIS PAVIMENTOS		
PROJETO DE ARQUITETURA		
COORDENAÇÃO CGEST - Coordenação Geral de Infraestrutura Educativa	PLANTA BAIXA CORTES E DETALHE BLOCO F - MULTIUSO	ARQ
REVISÃO R.00	ESCALA INDICADA	PRANCHA 29/62
FORMATO A1 (841x594)	DATA EMISSÃO JANEIRO/2021	

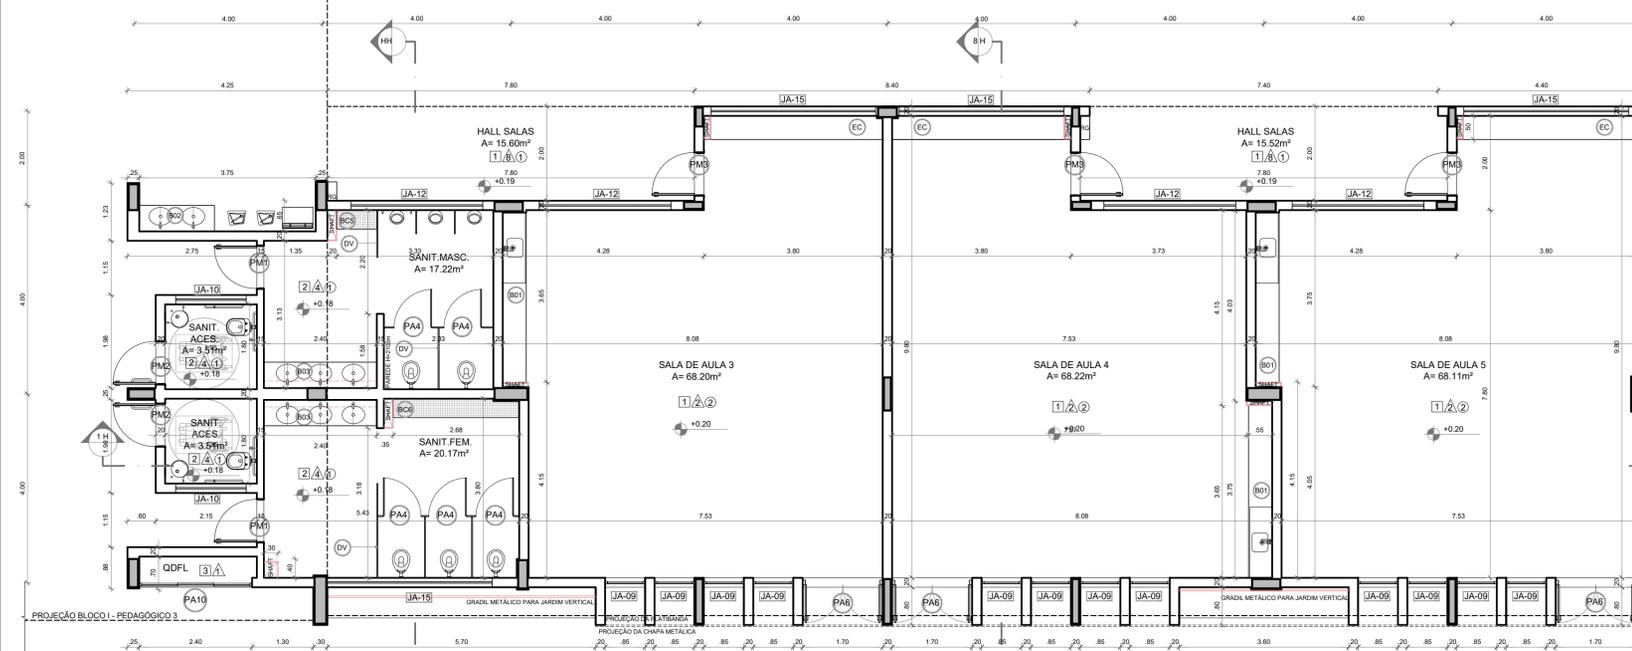


1 PLANTA BAIXA
ESCALA 1/75

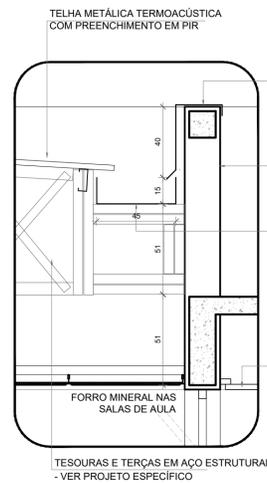


5 DETALHE - CALHA E RUFO
ESCALA 1/20

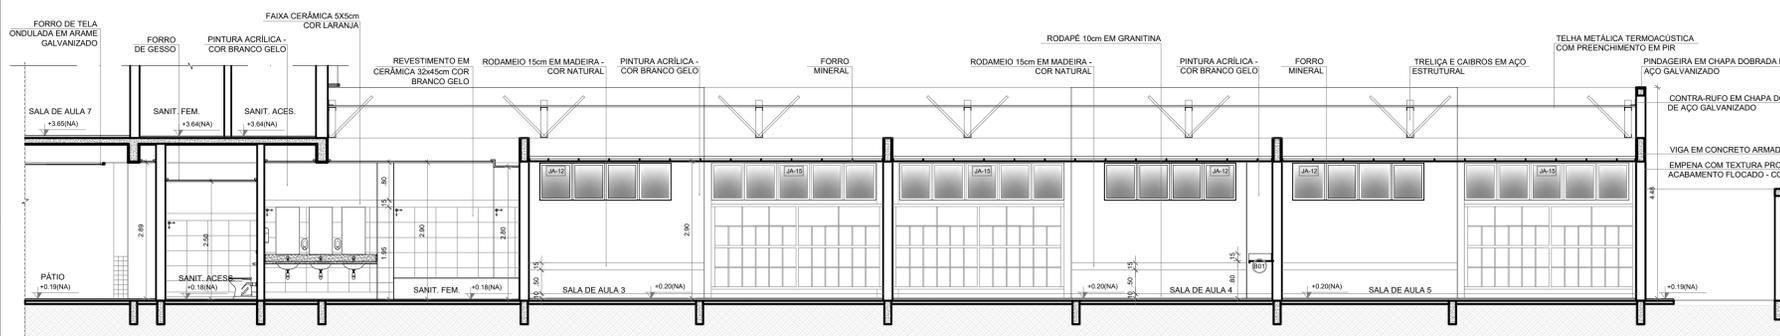

2 CORTE 1H
ESCALA 1/75

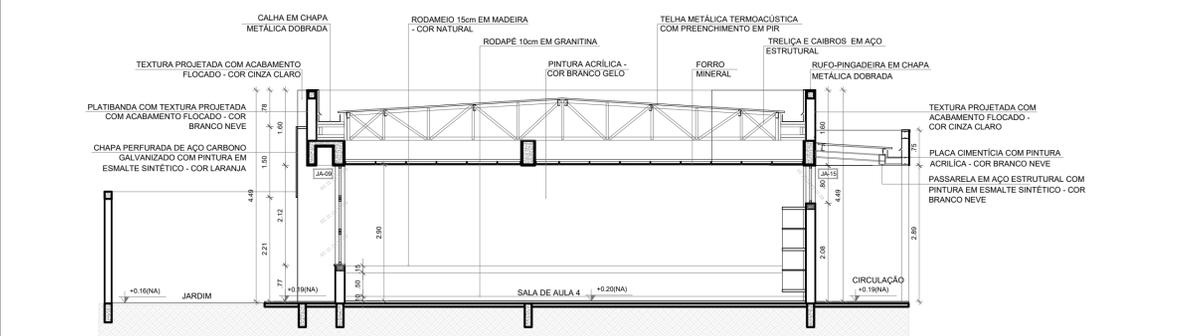

3 CORTE 8H
ESCALA 1/75

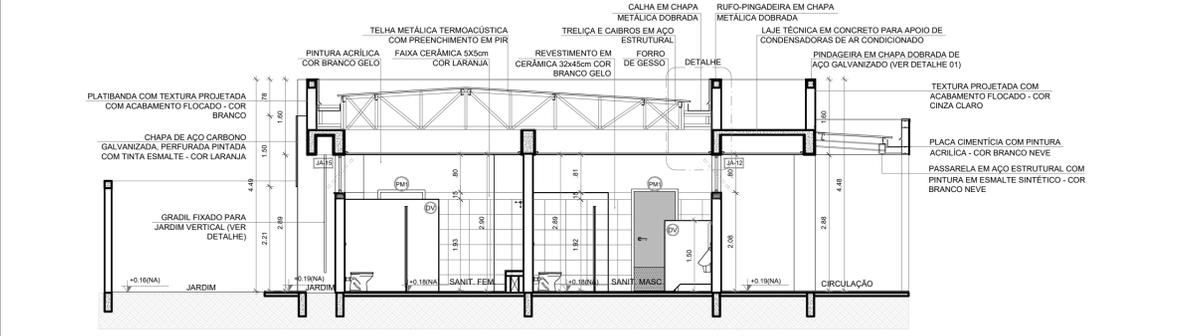

4 CORTE HH
ESCALA 1/75

ESPECIFICAÇÕES	
PAREDE	PISO
1 - PINTURA ACRILICA COR BRANCO GELO SOBRE MASSA CORRIDA	1 - GRANITINA COM JUNTAS PLÁSTICAS A CADA 1,00m
2 - PINTURA ACRILICA COR BRANCO GELO COM RODAPÉ DE MADEIRA (15cm) FIXADO À 0,60m DO PISO (ver alturas nas ampliações)	2 - CERÂMICA 45x45 cm, PEI 5, COR BRANCO GELO, ANTIDERRAPANTE
3 - CERÂMICA COR BRANCO GELO DO PISO AO TETO	3 - CONCRETO DESEMPENADO COM JUNTAS PLÁSTICAS A CADA 1,00m
4 - CERÂMICA COR BRANCO GELO COM FAIXA DE PASTILHA CERÂMICA COR LARANJA NA PARTE INFERIOR E SUPERIOR, ACIMA PINTURA ACRILICA COR BRANCO GELO (ver alturas nas ampliações)	4 - CONCRETO DESEMPENADO ACABAMENTO LISO E JUNTAS PLÁSTICAS A CADA 1,00m
5 - PASTILHA CERÂMICA COR CINZA DO PISO AO TETO	5 - BLOCO INTERTRAVADO DE CONCRETO
6 - PASTILHA CERÂMICA COR CINZA ATÉ H=0,90m, ACIMA PINTURA ACRILICA COR CINZA CLARO (ver ampliações)	6 - PISO GRAMA DE CONCRETO
7 - PINTURA ACRILICA COR CINZA CLARO SOBRE REBOCO LISO	7 - AREIA
8 - PINTURA ACRILICA COR LARANJA SOBRE REBOCO LISO	8 - GRAMADO
	9 - PISO INDUSTRIAL POLIDO EM CONCRETO ARMADO
	TETO
	1 - FORRO DE GESSO ACARTONADO COM MASSA CORRIDA E PINTURA PVA COR BRANCO NEVE
	2 - FORRO EM FIBRA MINERAL REMOVÍVEL COM ESTRUTURA DE ALUMÍNIO NATURAL
	3 - FORRO METÁLICO COLMEIA
	4 - LAJE DE CONCRETO


LEGENDA	
BANCADAS - B* (LxChH: medidas em metro)	DIVISÓRIAS*
(B1) GRANITO CINZA ANDORINHA - esp. 2 cm - 9x (0,50x3,60x0,80) - SALAS DE AULA	(D1) GRANITO CINZA ANDORINHA - esp. 20 mm - SANITÁRIOS E VESTIÁRIOS ALUNOS
(B2) GRANITO CINZA ANDORINHA - esp. 2 cm - 2x (0,55x1,60x0,80) - LAVA-MÃOS PÁTIO E VEST. ALUNOS	(D2) MDF REV. LAMINADO MELAMÍNICO ACABAMENTO CINZA - 6x (1,15x2,88x0,07) SALAS MULTIFUNDO
(B3) GRANITO CINZA ANDORINHA - esp. 2 cm - 3x (0,55x2,40x0,80) - SANITÁRIOS ALUNOS E REFEITÓRIO	ESCANINHOS - EC* (LxChH: medidas em metro)
(B4) GRANITO CINZA ANDORINHA - esp. 2 cm - 2x (0,55x3,00x0,80) - SANITÁRIOS ALUNOS	(E1) MDF REV. COM LAMINADO MELAMÍNICO BRANCO - 5x (0,50x3,65x0,45) SALAS DE AULA TÉRREO
(B5) GRANITO CINZA ANDORINHA - esp. 2 cm - 2x (0,55x2,40x0,80) - SALA RELAX/PROFESSORES	(E2) MDF REV. COM LAMINADO MELAMÍNICO BRANCO - 4x (0,50x3,75x0,45) SALAS DE AULA SUPERIOR
(B6) GRANITO CINZA ANDORINHA - esp. 2 cm - 1x (0,50x2,40x0,80) - SALA RELAX/PROFESSORES	PRATELEIRA - PT* (LxChH: medidas em metro, a altura refere-se a distância do piso)
(B7) GRANITO CINZA ANDORINHA - esp. 2 cm - 1x (0,55x1,75x0,80) - COPIA	(P1) GRANITO CINZA ANDORINHA - espessura 2 cm - 1x (0,40x1,67x1,50) - LAVANDERIA
(B8) GRANITO CINZA ANDORINHA - esp. 2 cm - 1x (0,50x2,00x0,80) - COPIA	(P2) GRANITO CINZA ANDORINHA - espessura 2 cm - 8x (0,40x2,25x0,45) - DM2 UTENSÍLIOS
(B9) GRANITO CINZA ANDORINHA - esp. 2 cm - 1x (0,70x3,65x0,80) - VARANDA DE SERVIÇO	(P3) GRANITO CINZA ANDORINHA - espessura 2 cm - 8x (0,50x1,42x0,45) - UTENSÍLIOS
(B10) GRANITO CINZA ANDORINHA - esp. 2 cm - 1x (0,60x3,20x0,90) + 0,60x3,80x0,90 + 0,60x3,20x0,90 - COZINHA (verduras e carnes)	(P4) GRANITO CINZA ANDORINHA - espessura 2 cm - 8x (0,40x1,50x0,45) - DESPENSA
(B11) GRANITO CINZA ANDORINHA - esp. 2 cm - 1x (0,90x1,35) - COZINHA (cozimento)	(P5) GRANITO CINZA ANDORINHA - espessura 2 cm - 4x (0,40x2,65x0,45) - DESPENSA
(B12) GRANITO CINZA ANDORINHA - esp. 2 cm - 1x (0,60x3,20x0,90) - COZINHA (sucos)	(P6) GRANITO CINZA ANDORINHA - espessura 2 cm - 4x (0,40x3,02x0,45) - DESPENSA
(B13) GRANITO CINZA ANDORINHA - esp. 2 cm - 1x (0,60x3,80x0,90) + 0,60x3,20x0,90 + 0,60x2,10x0,80 + 0,60x3,50x0,90 - COZINHA (distribuição)	BANCO - BC* (LxChH: medidas em metro)
(B14) GRANITO CINZA ANDORINHA - esp. 2 cm - 1x (0,60x2,90x0,80) + 0,60x1,70x0,80 + 0,60x2,10x0,80 + 0,60x2,10x0,80 - COZINHA (recepção local/ lavagem)	(BC1) BANCO ALVENARIA/ASSENTO CONCRETO PRÉ-MOLDADO - 2x (0,50x2,00x0,45) - HALL S. AULA SUP. PÁTIO
(B15) GRANITO CINZA ANDORINHA - esp. 2 cm - 1x (0,50x1,67x0,90) - LAVANDERIA	(BC2) BANCO ALVENARIA/ASSENTO CONCRETO PRÉ-MOLDADO - 4x (0,50x3,50x0,45) - HALL S. AULA TÉR. PÁTIO
	(BC3) BANCO ALVENARIA/ASSENTO CONCRETO PRÉ-MOLDADO - 2x (0,50x3,65x0,45) - PÁTIO
ESQUADRIAS**	(BC4) BANCO ALVENARIA/ASSENTO CONCRETO PRÉ-MOLDADO - 2x (0,50x3,70x0,45) - PÁTIO
(E3) PORTAS DE ALUMÍNIO NATURAL	(BC5) BANCO ALVENARIA/ASSENTO CONCRETO PRÉ-MOLDADO - 3x (0,50x6,00x0,45) - PÁTIO, PLAY, CIRCUL.
(E4) PORTAS EM MADEIRA COM PINTURA	(BC6) BANCO ALVENARIA REVESTIDO COM PASTILHA CERÂMICA - 2x (0,40x1,00x0,45) - VESTIÁRIOS FUNC.
	(BC7) BANCO ALVENARIA REVESTIDO COM PASTILHA CERÂMICA - 2x (0,40x2,00x0,45) - VESTIÁRIOS ALUNO
	(BC8) BANCO ALVENARIA REVESTIDO COM PASTILHA CERÂMICA - 1x (0,40x0,85x0,45) - SANIT. MAS. ALUNO

NOTAS


- MEDIDAS E NÍVEIS EM METROS;
- VERIFICAR POSIÇÃO EXATA DOS PILARES NO PROJETO ESTRUTURAL;
- VERIFICAR DETALHES CONSTRUTIVOS PERTINENTES NAS PRANCHAS DE DETALHAMENTO;
- EM CASO DE CONFLITO DE INFORMAÇÕES ENTRE O PROJETO GRÁFICO E O MEMORIAL DESCRITIVO, PREVALECE A INFORMAÇÃO CONTIDA NOS DESENHOS;
- ALTERAÇÕES NESTE PROJETO SOMENTE COM AUTORIZAÇÃO EXPRESSA DO FNDE

REFERÊNCIAS:

- PLANILHA DE QUANTITATIVOS
- MEMORIAL DESCRITIVO E ESPECIFICAÇÕES TÉCNICAS (MARCAS/ FABRICANTES DE MATERIAIS RELACIONADOS AOS PROJETOS CONSTITUEM-SE APENAS COMO REFERÊNCIA. O FNDE NÃO DIRECIONA A ESCOLHA DE MARCAS E NÃO MANTÉM CADASTRO DE FABRICANTES).

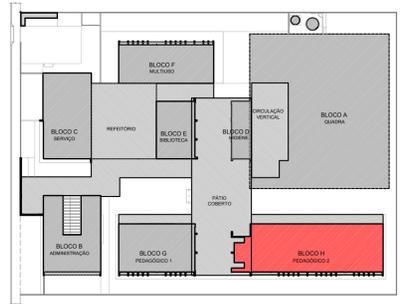

CROQUI DE REFERÊNCIA
PAVIMENTO TÉRREO

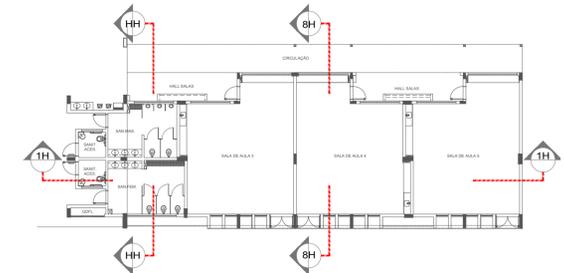

CROQUI DE REFERÊNCIA - BLOCO

Nº	DATA	DESCRIÇÃO

FNDE Fundo Nacional de Desenvolvimento da Educação

MINISTÉRIO DA EDUCAÇÃO

PROJETO PADRÃO - FNDE

PROPRIETÁRIO: _____

ENDEREÇO: _____

MUNICÍPIO - UF: _____

PROPRIETÁRIO _____

RESP. TÉCNICO _____ CREA _____


AUTOR DO PROJETO _____ CAU _____

DLFO	CREA	RA


OBSERVAÇÕES:

ESCOLA 9 SALAS DE AULA - DOIS PAVIMENTOS
PROJETO DE ARQUITETURA

COORDENAÇÃO		PLANTA BAIXA		FRANCHA
CGEST - Coordenação Geral de Infraestrutura Educacional		CORTES	ARQ	
		BLOCO H - PEDAGÓGICO 2		33/62
FORMATO	A1 (841x594)	ESCALA	INDICADA	
		REVISÃO	DATA EMISSÃO	
		R.00	JANEIRO/2021	

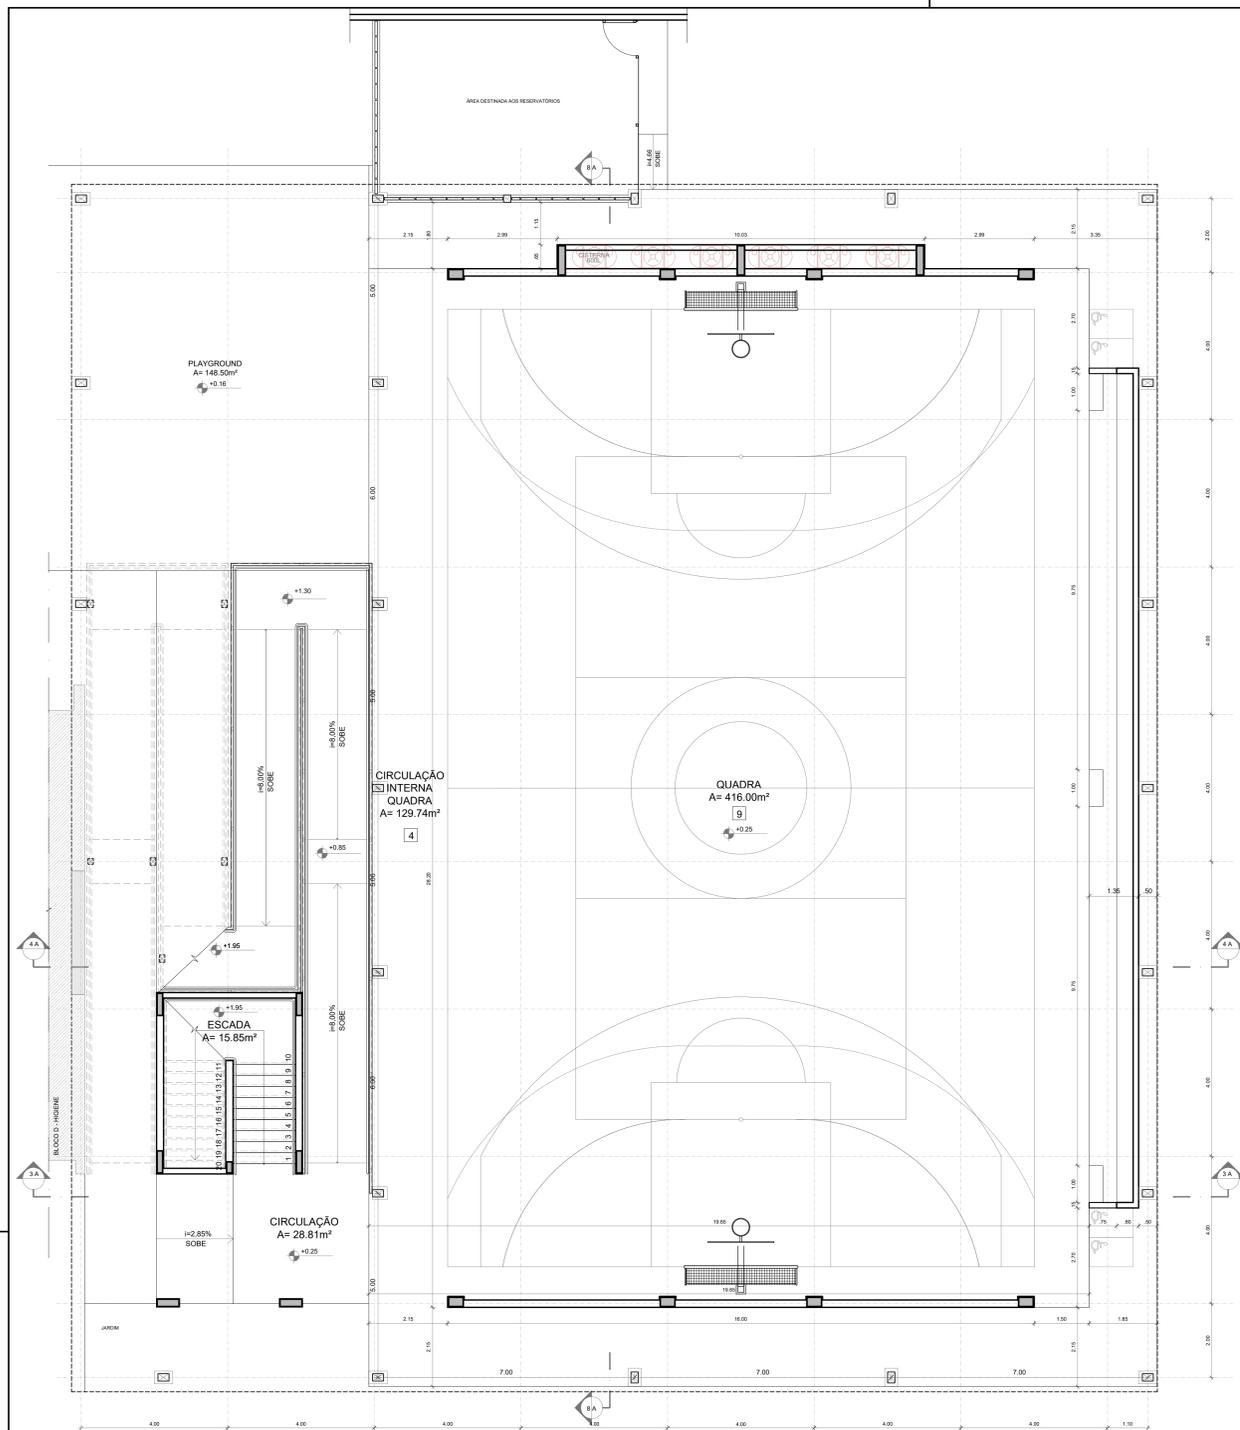

- ESPECIFICAÇÕES**
- PISO**
- 1 - GRANITO COM JUNTAS PLÁSTICAS A CADA 1,00m
 - 2 - CERÂMICA BRANCA PELE, COR BRANCO GELADO, ANTIREFRATANTE
 - 3 - CONCRETO DESEMPENADO COM JUNTAS PLÁSTICAS A CADA 1,00m
 - 4 - CONCRETO DESEMPENADO ACABAMENTO LISO E JUNTAS PLÁSTICAS A CADA 1,00m
 - 5 - BLOCO INTERTRAVADO DE CONCRETO
 - 6 - PISO GRAMA DE CONCRETO
 - 7 - AREIA
 - 8 - GRAMADO
 - 9 - PISO INDUSTRIAL POLIDO EM CONCRETO ARMADO
- PARADE**
- 1 - PINTURA ACRÍLICA COR BRANCO GELADO SOBRE MASSA CORRIDA
 - 2 - PINTURA ACRÍLICA COR BRANCO GELADO COM NODARIEDO DE MADEIRA (15cm) FIXADO A 0,60m DO PISO (ver altura nas ampliações)
 - 3 - CERÂMICA COR BRANCO GELADO DO PISO AO TETO
 - 4 - CERÂMICA COR BRANCO GELADO COM FALSA DE PASTILHA CERÂMICA COR LARANJA NA PARTE INFERIOR E SUPERIOR, ACIMA PINTURA ACRÍLICA COR BRANCO GELADO (ver ampliações)
 - 5 - PASTILHA CERÂMICA COR CINZA DO PISO AO TETO
 - 6 - PASTILHA CERÂMICA COR CINZA ATE H=0,90m, ACIMA PINTURA ACRÍLICA COR CINZA CLARO (ver ampliações)
 - 7 - PINTURA ACRÍLICA COR CINZA CLARO SOBRE REBOCO LISO
 - 8 - PINTURA ACRÍLICA COR LARANJA SOBRE REBOCO LISO
- TETO**
- 1 - FORRO DE GESSO ACARTONADO COM MASSA CORRIDA E PINTURA PVA COR BRANCO NEVE
 - 2 - FORRO EM FIBRA MINERAL REMOVÍVEL COM ESTRUTURA DE ALUMÍNIO NATURAL
 - 3 - FORRO METÁLICO COLMEIA
 - 4 - LAJE DE CONCRETO

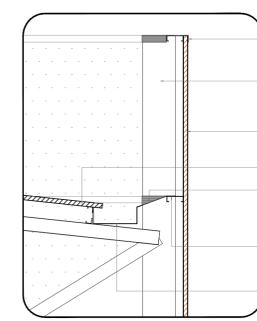






- PINGADEIRA EM CHAPA DOBRADA DE AÇO GALVANIZADO
- PILAR EM AÇO ESTRUTURAL GALVANIZADO COM PINTURA EM ESMALTE SINTÉTICO - COR BRANCO NEVE
- FECHAMENTO EM TELHA METÁLICA ONDULADA PERFORADA - COR LARANJA
- TELHA METÁLICA TRAPEZOIDAL TP40-980 / ESP. 0,5MM
- RUFO EM CHAPA DOBRADA DE AÇO GALVANIZADO
- PERFIS EM AÇO GALVANIZADO PARA FIXAÇÃO DA TELHA PERFORADA
- CALHA / RUFO EM CHAPA DOBRADA DE AÇO GALVANIZADO - DIMENSÕES VARIÁDAS (VER PLANTA DE COBERTURA)

NOTAS

- MEDIDAS E NÍVEIS EM METROS.
- VERIFICAR POSIÇÃO EXATA DOS PILARES NO PROJETO ESTRUTURAL.
- EM CASO DE CONFLITO DE INFORMAÇÕES ENTRE O PROJETO GRÁFICO E O MEMORIAL DESCRITIVO, PREVALECE A INFORMAÇÃO CONTIDA NOS DESENHOS.
- ALTERAÇÕES NESTE PROJETO SOMENTE COM AUTORIZAÇÃO EXPRESSA DO FNDE.

REFERÊNCIAS:

- PROJETO DE ESTRUTURA METÁLICA DA QUADRA E RAMPA.
- PLANILHA DE QUANTITATIVOS.
- MEMORIAL DESCRITIVO E ESPECIFICAÇÕES TÉCNICAS (MARCAS / FABRICANTES DE MATERIAIS RELACIONADOS AOS PROJETOS CONSTITUÍM-SE APENAS COMO REFERÊNCIA. O FNDE NÃO DIRECIONA A ESCOLHA DE MARCAS E NÃO MANTÉM CADASTRO DE FABRICANTES).

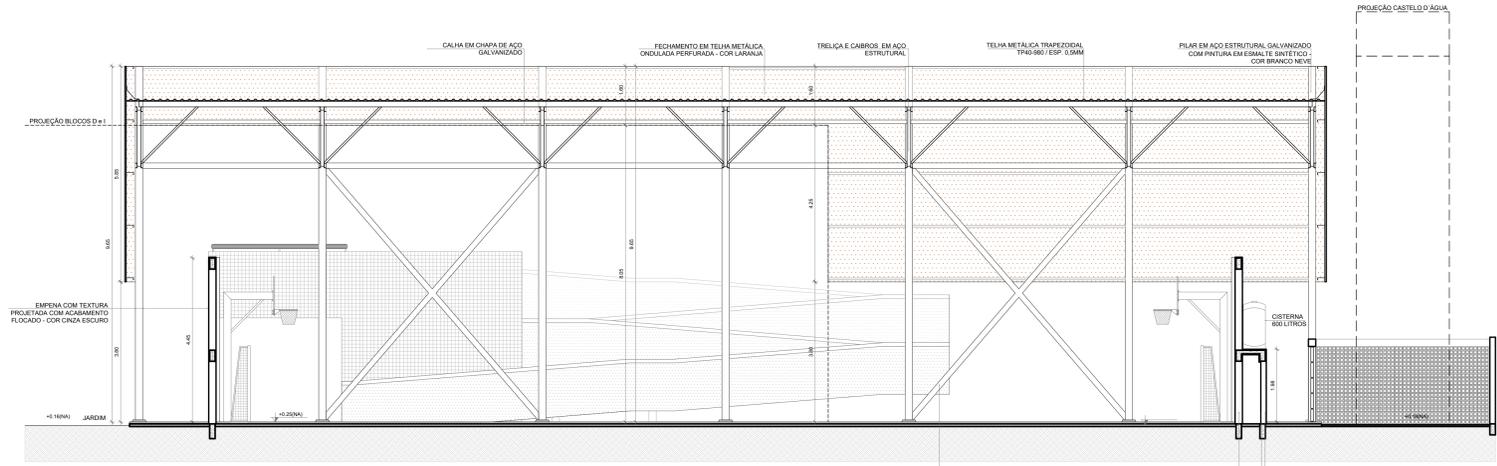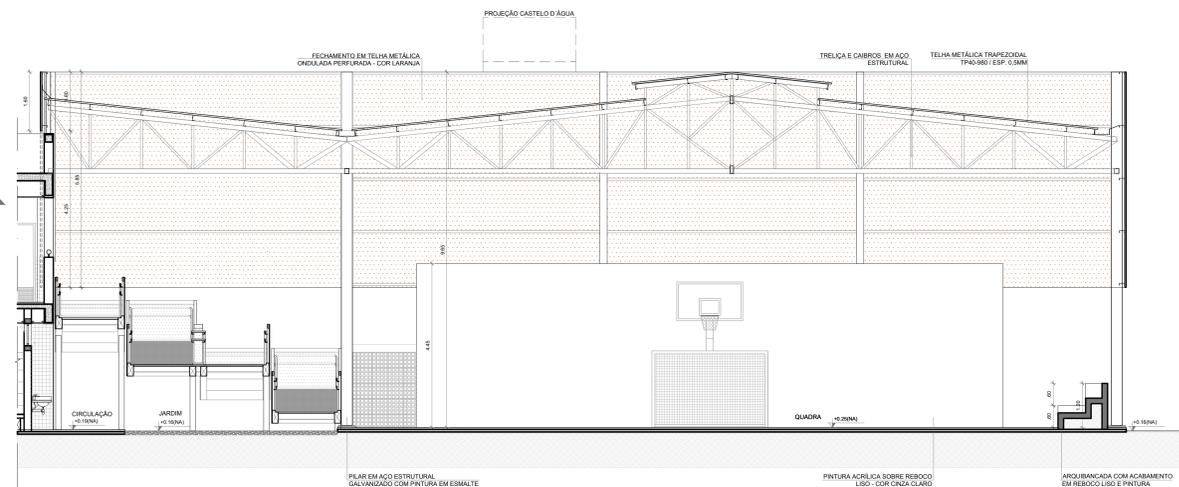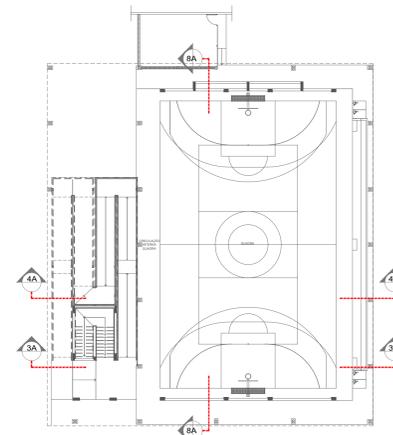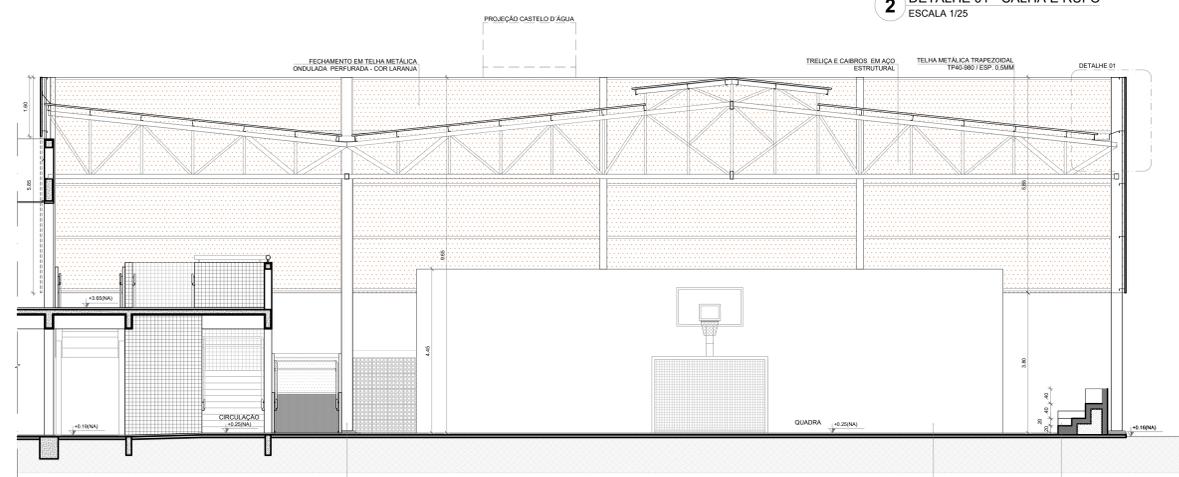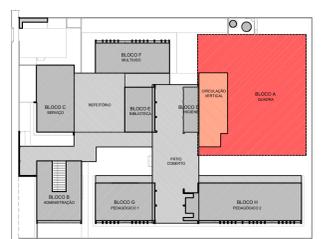

Nº	DATA	DESCRIÇÃO
CONTROLE DE REVISÕES		

FNDE Fundo Nacional de Desenvolvimento da Educação

MINISTÉRIO DA EDUCAÇÃO

PROJETO PADRÃO - FNDE

PROPRIETÁRIO: _____

ENDEREÇO: _____

MUNICÍPIO - UF: _____

PROPRIETÁRIO: _____

RESP. TÉCNICO: _____ CREA: _____


AUTOR DO PROJETO: _____ CAD: _____

DILFO	CREA
	RA


OBSERVAÇÕES:

ESCOLA 9 SALAS DE AULA - DOIS PAVIMENTOS
PROJETO DE ARQUITETURA


COORDENAÇÃO CQUEST - Coordenação Geral de Infraestrutura Educacional	PLANTA BAIXA CORTES E DETALHES BLOCO A - QUADRA POLIESPORTIVA	ARQ
REVISÃO R:00	ESCALA INDICADA DATA EMISSÃO JANEIRO/2021	PRANCHAS 20/62
FORMATO (110x750)		

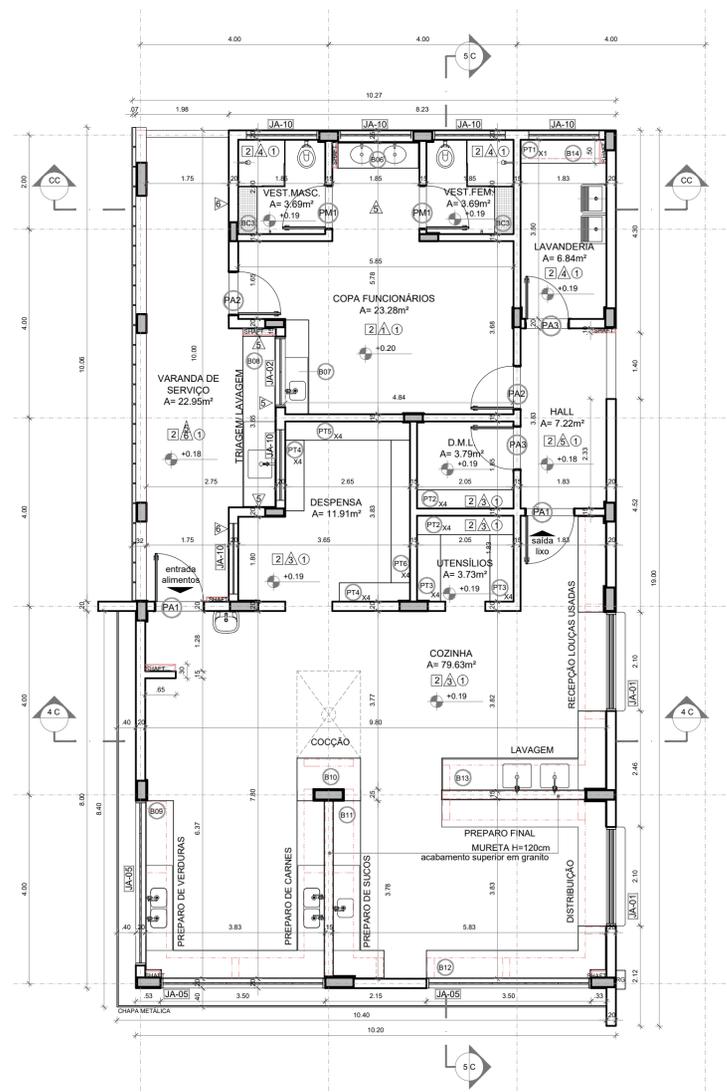


1 PLANTA BAIXA
ESCALA 1/75

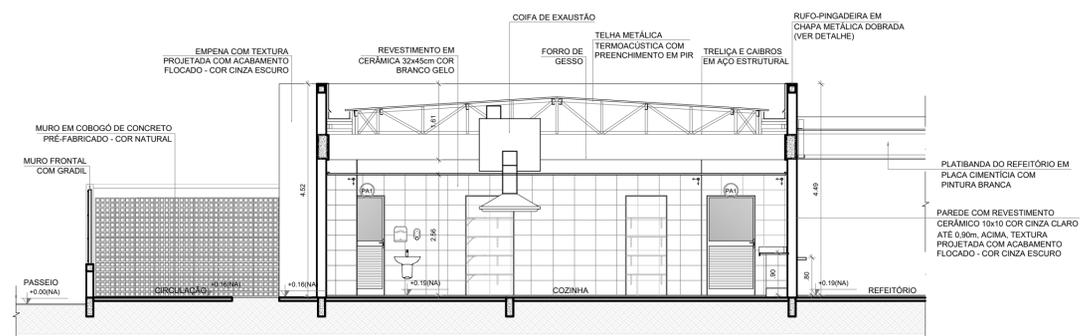


2 CORTE 4C
ESCALA 1/75

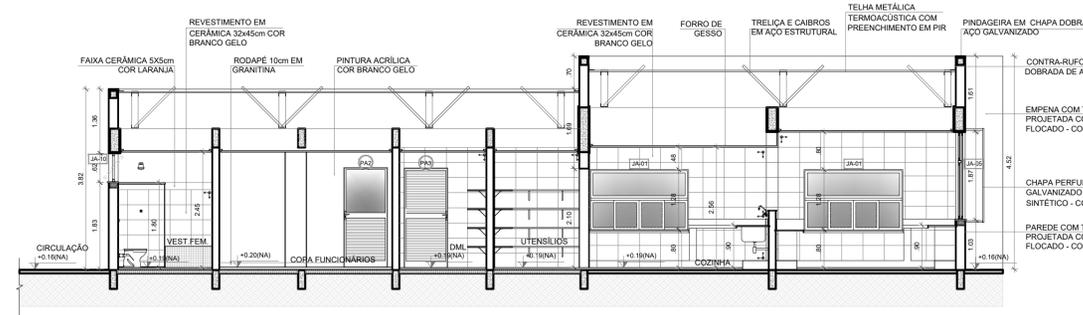


3 CORTE 5C
ESCALA 1/75

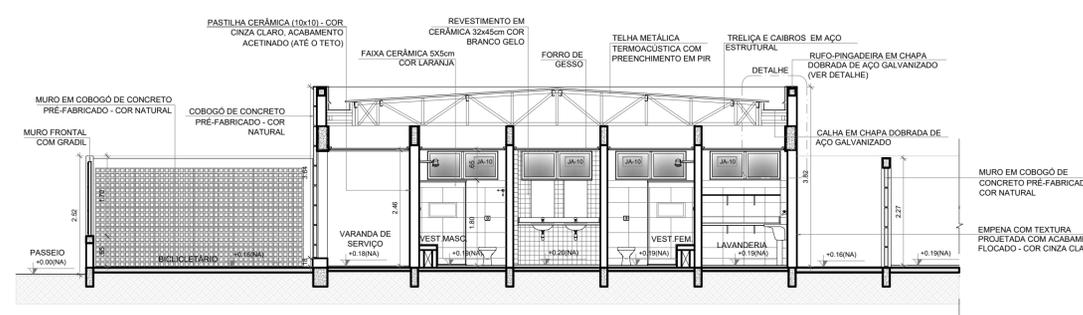

4 CORTE CC
ESCALA 1/75

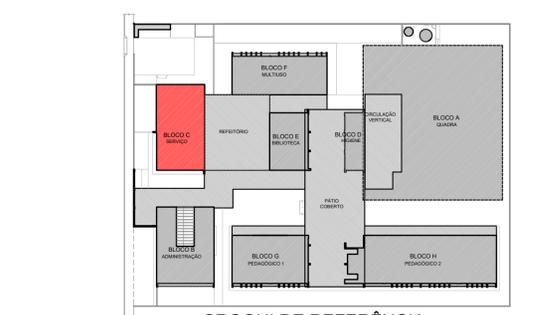

CROQUI DE REFERÊNCIA
PAVIMENTO TÉRREO

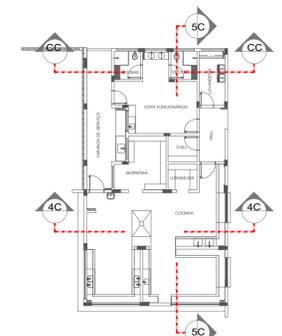

CROQUI DE REFERÊNCIA
BLOCO

NOTAS
- MEDIDAS E NÍVEIS EM METROS;
- VERIFICAR POSIÇÃO EXATA DOS PILARES NO PROJETO ESTRUTURAL;
- VERIFICAR DETALHES CONSTRUTIVOS PERTINENTES NAS PRANCHAS DE DETALHAMENTO;
- EM CASO DE CONFLITO DE INFORMAÇÕES ENTRE O PROJETO GRÁFICO E O MEMORIAL DESCRITIVO, PREVALECE A INFORMAÇÃO CONTIDA NOS DESENHOS;
- ALTERAÇÕES NESTE PROJETO SOMENTE COM AUTORIZAÇÃO EXPRESSA DO FNDE

REFERÊNCIAS:
- PLANILHA DE QUANTITATIVOS
- MEMORIAL DESCRITIVO E ESPECIFICAÇÕES TÉCNICAS (MARCAS/FABRICANTES DE MATERIAIS RELACIONADOS AOS PROJETOS CONSTITUEM-SE APENAS COMO REFERÊNCIA. O FNDE NÃO DIRECIONA A ESCOLHA DE MARCAS E NÃO MANTÉM CADASTRO DE FABRICANTES).


CONTROLE DE REVISÕES

Nº	DATA	DESCRIÇÃO

FNDE <i>Fundo Nacional de Desenvolvimento da Educação</i>		MINISTÉRIO DA EDUCAÇÃO
PROJETO PADRÃO - FNDE		
PROPRIETÁRIO:		
ENDEREÇO:		
MUNICÍPIO - UF:		
PROPRIETÁRIO		
RESP. TÉCNICO	CREA	
AUTOR DO PROJETO	CAU	
DLFO	CREA	RA
OBSERVAÇÕES:		

ESCOLA 9 SALAS DE AULA - DOIS PAVIMENTOS			
PROJETO DE ARQUITETURA			
COORDENAÇÃO CGEST - Coordenação Geral de Infraestrutura Educacional	PLANTA BAIXA CORTE E DETALHE BLOCO C - SERVIÇO	ARQ	PRANCHA 25/62
REVISÃO R.00	ESCALA INDICADA	DATA EMISSÃO JANEIRO/2021	
FORMATO A1 (841x594)			

ESPECIFICAÇÕES	
PAREDE	PISO
1 - PINTURA ACRÍLICA COR BRANCO GELO SOBRE MASSA CORRIDA	1 - GRANITO COM JUNTAS PLÁSTICAS A CADA 1,00m
2 - PINTURA ACRÍLICA COR BRANCO GELO COM RODAPÉ DE MADEIRA (15cm) FIXADO À 0,60m DO PISO (ver alturas nas ampliações)	2 - CERÂMICA 65x45 cm, PEI 5, COR BRANCO GELO, ANTIDERRAPANTE
3 - CERÂMICA COR BRANCO GELO DO PISO AO TETO	3 - CONCRETO DESEMPENADO COM JUNTAS PLÁSTICAS A CADA 1,00m
4 - CERÂMICA COR BRANCO GELO COM FAIXA DE PASTILHA CERÂMICA COR LARANJA NA PARTE INFERIOR E SUPERIOR, ACIMA PINTURA ACRÍLICA COR BRANCO GELO (ver alturas nas ampliações)	4 - CONCRETO DESEMPENADO ACABAMENTO LISO E JUNTAS PLÁSTICAS A CADA 1,00m
5 - PASTILHA CERÂMICA COR CINZA DO PISO AO TETO	5 - BLOCO INTERTRAVADO DE CONCRETO
6 - PASTILHA CERÂMICA COR CINZA ATÉ H=0,90m, ACIMA PINTURA ACRÍLICA COR CINZA CLARO (ver ampliações)	6 - PISO GRAMA DE CONCRETO
7 - PINTURA ACRÍLICA COR CINZA CLARO SOBRE REBOCO LISO	7 - ÁREA
8 - PINTURA ACRÍLICA COR LARANJA SOBRE REBOCO LISO	8 - GRAMADO
	9 - PISO INDUSTRIAL POLIDO EM CONCRETO ARMADO
	TETO
	1 - FORRO DE GESSO ACARTONADO COM MASSA CORRIDA E PINTURA PVA COR BRANCO NEVE
	2 - FORRO EM FIBRA MINERAL REMOVÍVEL COM ESTRUTURA DE ALUMÍNIO NATURAL
	3 - FORRO METÁLICO COLMEIA
	4 - LAJE DE CONCRETO
LEGENDA	DIVISÓRIAS*
BANCADAS - B* (LxCxH: medidas em metro)	(01) GRANITO CINZA ANDORINHA - esp. 20 mm - SANITÁRIOS E VESTIÁRIOS ALUNOS
(02) GRANITO CINZA ANDORINHA - esp. 2 cm - 9x (0.50x3,60x0,80) - SALAS DE AULA	(04) MDF REV. LAMINADO MELAMÍNICO ACABAMENTO CINZA - 6x (1.15x2,88x0,07) SALAS MULTISSO
(03) GRANITO CINZA ANDORINHA - esp. 2 cm - 2x (0.55x1,60x0,80) - LAVA-MÁOS PATIO E VEST. ALUNOS	ESCANINHOS - EC* (LxCxH: medidas em metro)
(04) GRANITO CINZA ANDORINHA - esp. 2 cm - 3x (0.55x2,40x0,80) - SANITÁRIOS ALUNOS E REFEITÓRIO	(01) MDF REV. COM LAMINADO MELAMÍNICO BRANCO - 5x (0.50x3,65x1,80) SALAS DE AULA TERREO
(05) GRANITO CINZA ANDORINHA - esp. 2 cm - 2x (0.55x3,00x0,80) - SANITÁRIOS ALUNOS	(02) MDF REV. COM LAMINADO MELAMÍNICO BRANCO - 4x (0.50x3,75x1,80) SALAS DE AULA SUPERIOR
(06) GRANITO CINZA ANDORINHA - esp. 2 cm - 1x (0.50x2,40x0,80) - SALA REUNIÃO/PROFESSORES	PRATELEIRA - PT** (LxCxH: medidas em metro, e altura refere-se a distância do piso)
(07) GRANITO CINZA ANDORINHA - esp. 2 cm - 2x (0.35x0,95x0,76) - SANITÁRIO PCD ADULTOS	(01) GRANITO CINZA ANDORINHA - espessura 2 cm - 1x (0,40x1,67x1,50) - LAVANDERIA
(08) GRANITO CINZA ANDORINHA - esp. 2 cm - 1x (0.50x2,00x0,80) - COOPA	(02) GRANITO CINZA ANDORINHA - espessura 2 cm - 8x (0,40x2,05x0,45) - DMU UTENSÍLIOS
(09) GRANITO CINZA ANDORINHA - esp. 2 cm - 1x (0.70x3,65x0,90) - VARANDA DE SERVIÇO	(03) GRANITO CINZA ANDORINHA - espessura 2 cm - 8x (0,50x1,42x0,45) - UTENSÍLIOS
(10) GRANITO CINZA ANDORINHA - esp. 2 cm - 1x (0,60x3,20x0,90) + 0,60x3,80x0,90 + 0,60x3,20x0,90 - COZINHA (verduras e carnes)	(04) GRANITO CINZA ANDORINHA - espessura 2 cm - 8x (0,40x1,50x0,45) - DESPENSA
(11) GRANITO CINZA ANDORINHA - esp. 2 cm - 1x (0,90x1,35) - COZINHA (cocção)	(05) GRANITO CINZA ANDORINHA - espessura 2 cm - 4x (0,40x2,65x0,45) - DESPENSA
(12) GRANITO CINZA ANDORINHA - esp. 2 cm - 1x (0,60x3,20x0,90) + 0,60x1,10x0,90 - COZINHA (suacos)	(06) GRANITO CINZA ANDORINHA - espessura 2 cm - 4x (0,40x3,02x0,45) - DESPENSA
(13) GRANITO CINZA ANDORINHA - esp. 2 cm - 1x (0,60x3,80x0,90) + 0,60x0,52x0,90 + 0,60x2,10x0,90 + 0,60x3,50x0,90 - COZINHA (distribuição)	BANCO - BC* (LxCxH: medidas em metro)
(14) GRANITO CINZA ANDORINHA - esp. 2 cm - 1x (0,60x2,90x0,90) + 0,60x1,70x0,90 + 0,60x2,10x0,90 + 0,60x2,05x0,90 - COZINHA (recepção louça/lavagem)	(01) BANCO: ALVENARIA/ASSENTO: CONCRETO PRÉ-MOLDADO - 2x (0,50x2,00x0,45) - HALL S. AULA SUP.
(15) GRANITO CINZA ANDORINHA - esp. 2 cm - 1x (0,50x1,67x0,90) - LAVANDERIA	(02) BANCO: ALVENARIA/ASSENTO: CONCRETO PRÉ-MOLDADO - 4x (0,50x3,50x0,45) - HALL S. AULA TER. PATIO
	(03) BANCO: ALVENARIA/ASSENTO: CONCRETO PRÉ-MOLDADO - 2x (0,50x3,65x0,45) - PATIO
	(04) BANCO: ALVENARIA/ASSENTO: CONCRETO PRÉ-MOLDADO - 2x (0,50x3,70x0,45) - PATIO
	(05) BANCO: ALVENARIA/ASSENTO: CONCRETO PRÉ-MOLDADO - 3x (0,50x6,00x0,45) - PATIO; PLAY; CIRCUL.
	(06) BANCO: ALVENARIA REVESTIDO COM PASTILHA CERÂMICA - 2x (0,40x1,00x0,45) - VESTIÁRIOS FUNC.
	(07) BANCO: ALVENARIA REVESTIDO COM PASTILHA CERÂMICA - 2x (0,40x2,00x0,45) - VESTIÁRIOS ALUNO
	(08) BANCO: ALVENARIA REVESTIDO COM PASTILHA CERÂMICA - 1x (0,40x0,85x0,45) - SANIT. MAS. ALUNO
	(09) BANCO: ALVENARIA REVESTIDO COM PASTILHA CERÂMICA - 1x (0,40x2,65x0,45) - SANIT. FEM. ALUNO
ESQUADRIAS**	
(01) PORTAS DE ALUMÍNIO NATURAL	
(02) PORTAS DE MADEIRA COM PINTURA	
(03) JANELAS DE ALUMÍNIO NATURAL	
OBSERVAÇÕES:	
* VER AMPLIAÇÕES E DETALHES ESPECÍFICOS	** DISTÂNCIA ENTRE PARTELEIRAS MÚLTIPLAS= 0,40m
	*** VER MAPA DE ESQUADRIAS

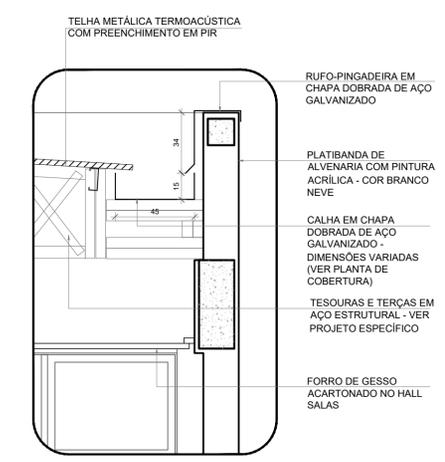



5 DETALHE - CALHA E RUFOS
ESCALA 1/20

NOTAS



- MEASURAS E NIVEIS EM METROS.
- VERIFICAR POSIÇÃO EXATA DOS PILARES NO PROJETO ESTRUTURAL.
- VERIFICAR DETALHES CONSTRUTIVOS PERTINENTES NAS PRANCHAS DE DETALHAMENTO.
- EM CASO DE CONFLITO DE INFORMAÇÕES ENTRE O PROJETO GRÁFICO E O MEMORIAL DESCRITIVO, PREVALERÁ A INFORMAÇÃO CONTIDA NOS DESENHOS.
- ALTERAÇÕES NESTE PROJETO SOMENTE COM AUTORIZAÇÃO EXPRESSA DO FINE.

REFERÊNCIAS


- PLANTA DE QUANTITATIVOS
- MEMORIAL DESCRITIVO E ESPECIFICAÇÕES TÉCNICAS (MARCAS/ FABRICANTES DE MATERIAS RELACIONADOS AOS PROJETOS CONSTITUÍM-SE APENAS COMO REFERÊNCIA. O FINE NÃO DIRECIONA A ESCOLHA DE MARCAS E NÃO MANTÉM CADASTRO DE FABRICANTES).

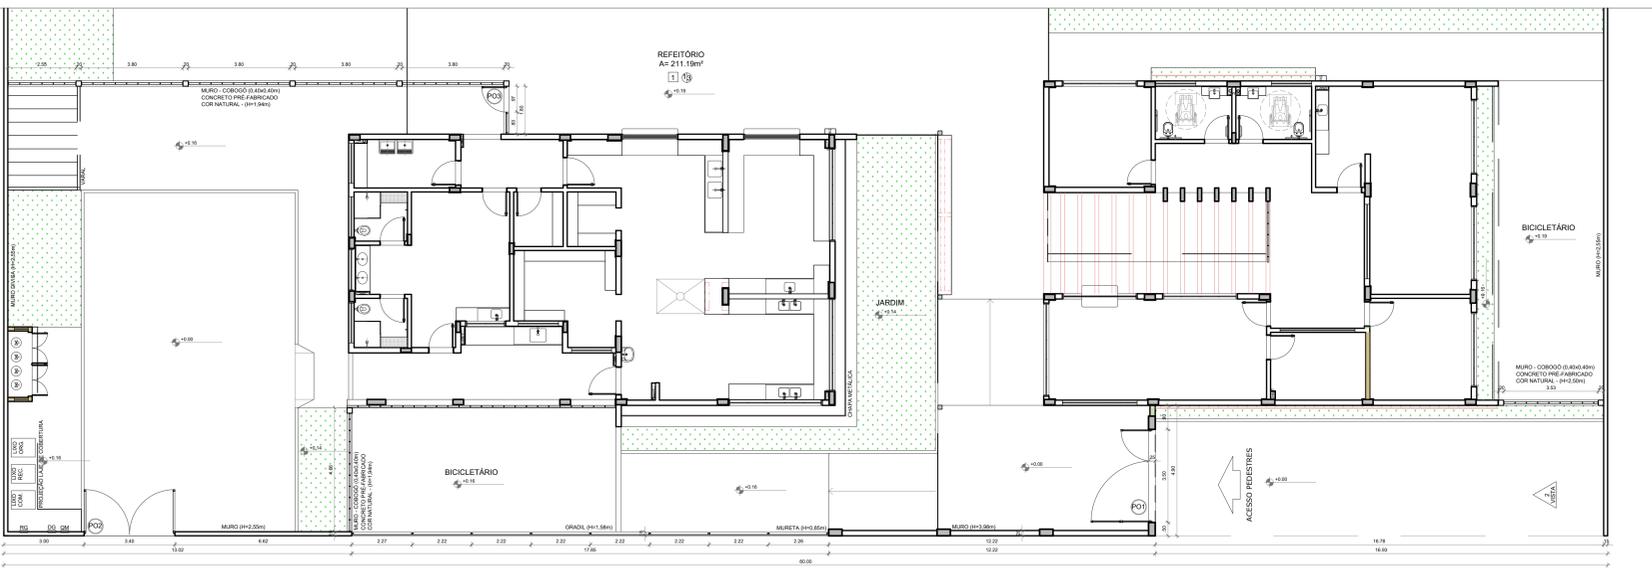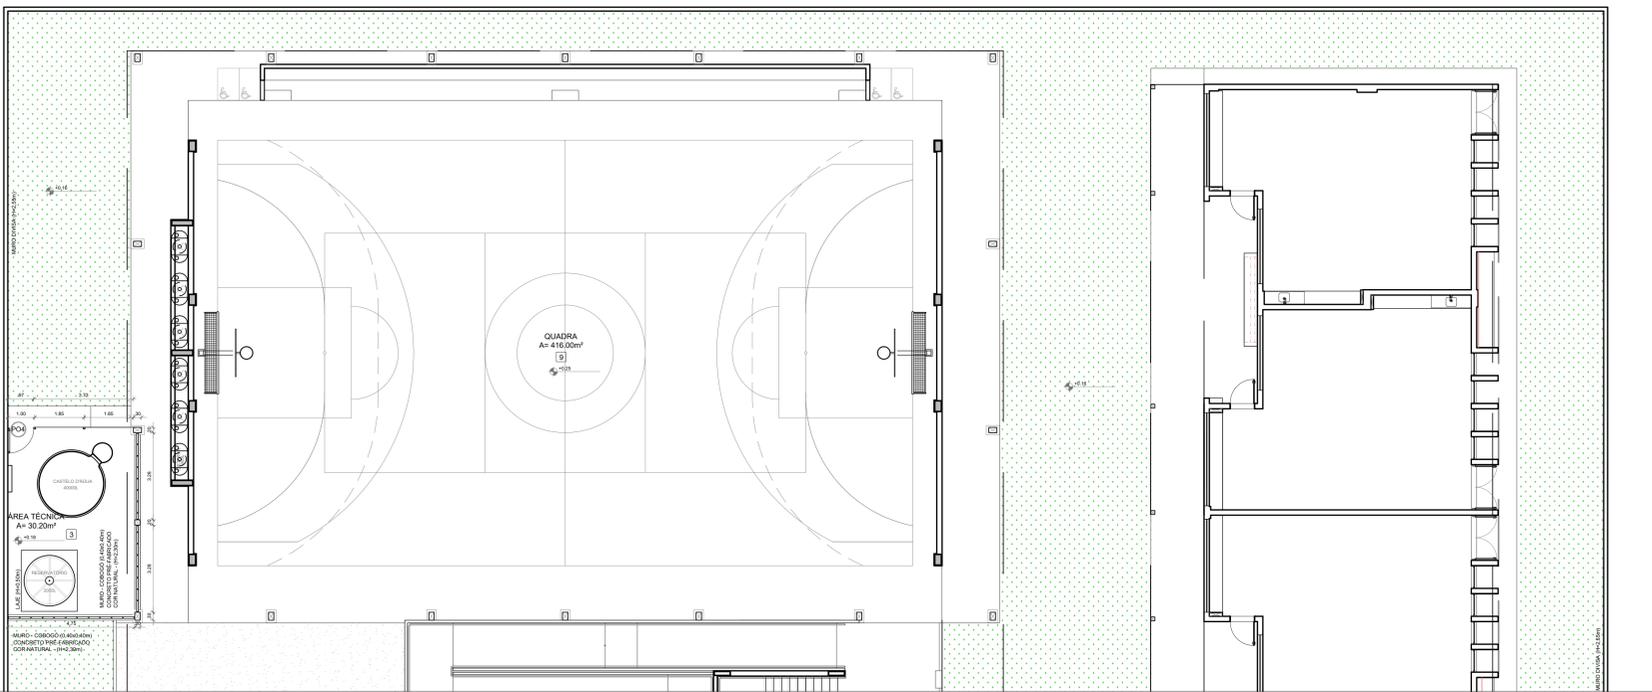


1 PLANTA BAIXA - PORTÕES E FECHAMENTOS
ESCALA 1/100

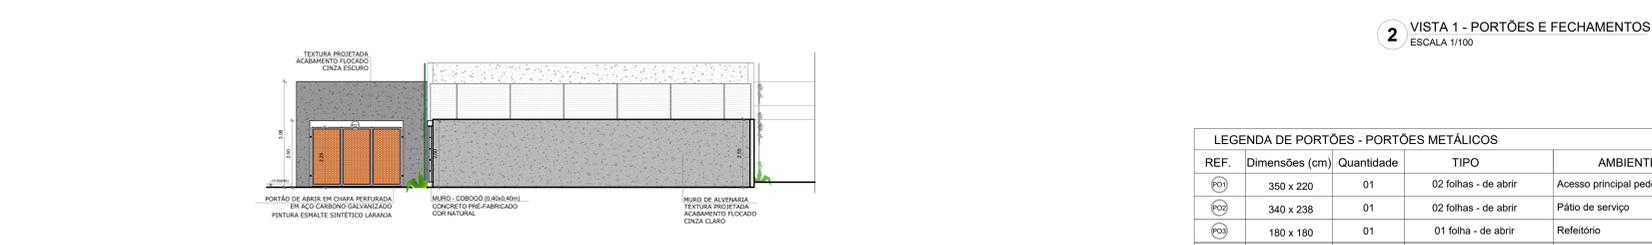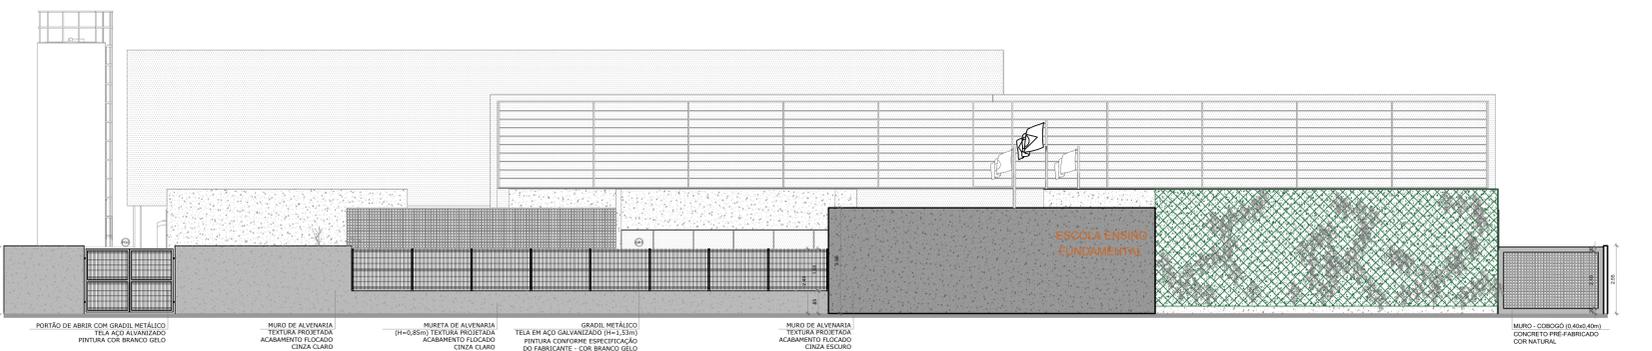



3 VISTA 2 - PORTÕES E FECHAMENTOS
ESCALA 1/100

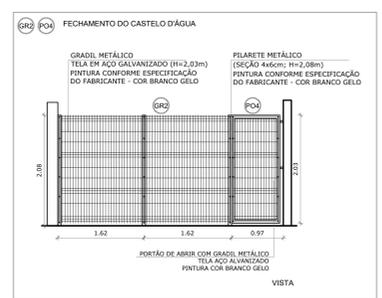

4 DETALHAMENTO GRADIL
ESCALA 1/50

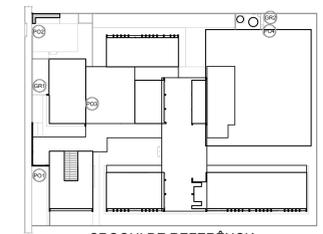

CROQUI DE REFERÊNCIA

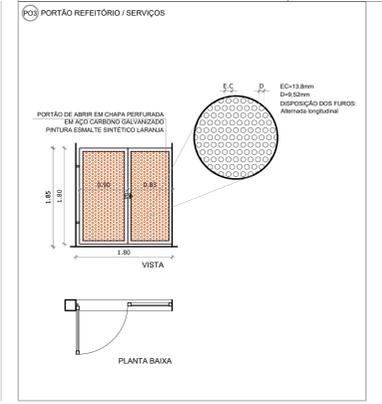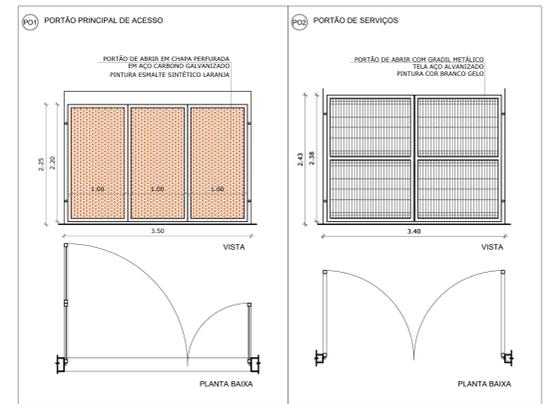

5 DETALHAMENTO DOS PORTÕES
ESCALA 1/50

LEGENDA DE PORTÕES - PORTÕES METÁLICOS				
REF.	Dimensões (cm)	Quantidade	TIPO	AMBIENTES
PO1	350 x 220	01	02 folhas - de abrir	Acesso principal pedestres
PO2	340 x 238	01	02 folhas - de abrir	Pátio de serviço
PO3	180 x 180	01	01 folha - de abrir	Refeitório
PO4	90 x 203	01	01 folha - de abrir	Área técnica

GRADIL METÁLICO			
REF.	TIPO	Seção (cm)	Altura (cm)
GR1	PILARETE	4 x 6	158
GR2	GRADIL	5 x 20	153
GR3	PILARETE	4 x 6	208
GR4	GRADIL	5 x 20	203

Nº	DATA	DESCRIÇÃO
CONTROLE DE REVISÕES		

FINE Fundação Nacional de Desenvolvimento da Educação

MINISTÉRIO DA EDUCAÇÃO

PROJETO PADRÃO - FINE

PROPRIETÁRIO: _____
 ENDEREÇO: _____
 MUNICÍPIO - UF: _____
 PROPRIETÁRIO: _____
 RESP. TÉCNICO: CREA _____
 AUTOR DO PROJETO: CAU _____

DLFO: _____ CREA: _____
 RA: _____

OBSERVAÇÕES:

ESCOLA 9 SALAS DE AULA - DOIS PAVIMENTOS


PROJETO DE ARQUITETURA

COORDENAÇÃO: GCEST - Coordenação Geral de Infraestrutura Educacional


DETALHAMENTO: PLANTA BAIXA E ELEVAÇÕES PORTÕES E MUROS

ARQ


REVISÃO: R/00 ESCALA: INDICADA PRANCHAS: 45/62
 DATA EMISSÃO: JANEIRO/2021

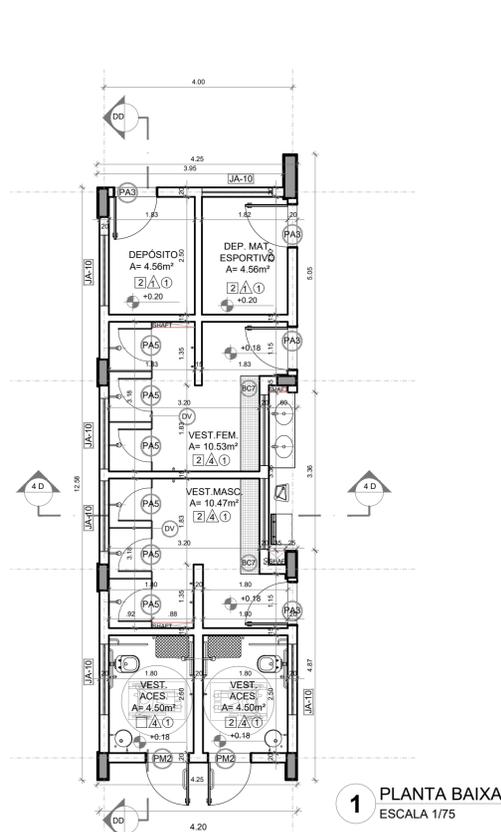


1 PLANTA BAIXA
ESCALA 1/75

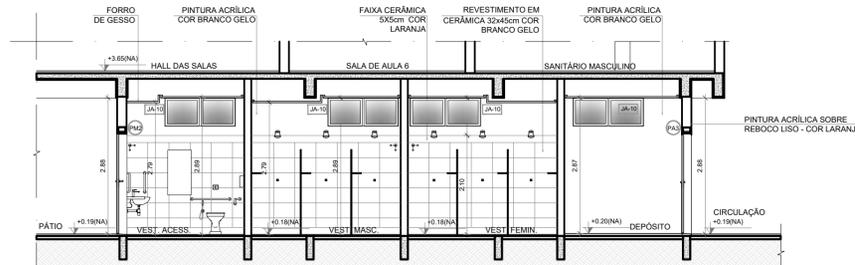


2 CORTE DD
ESCALA 1/75

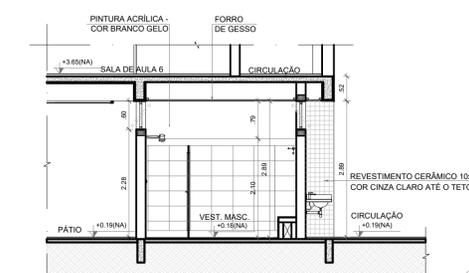


3 CORTE 4D
ESCALA 1/75

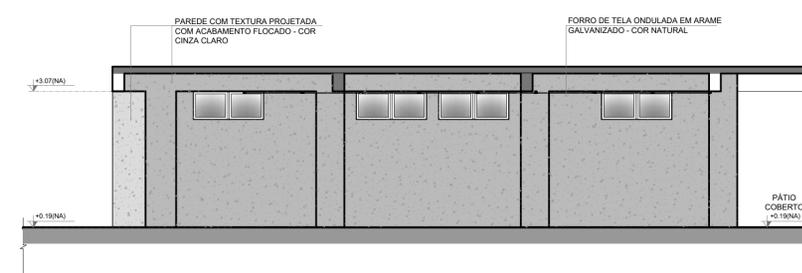

4 FACHADA 1D
ESCALA 1/75

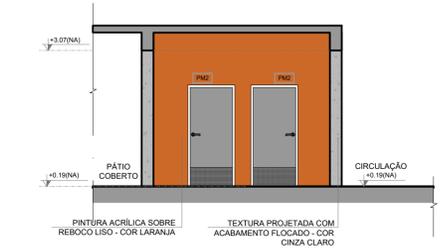


5 FACHADA 2D
ESCALA 1/75

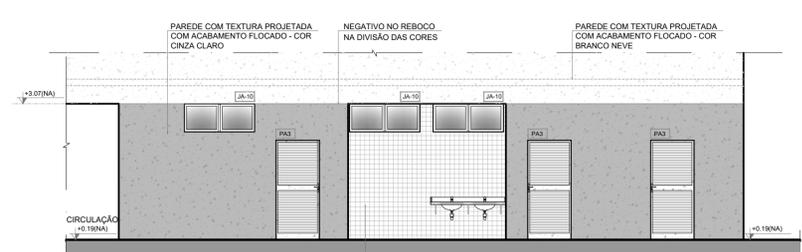

6 FACHADA 3D
ESCALA 1/75




7 FACHADA 4D
ESCALA 1/75

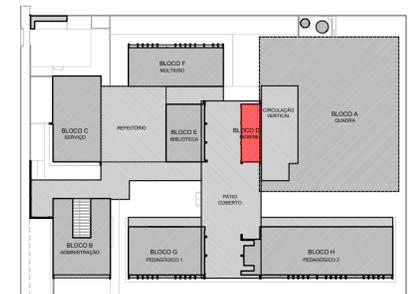

CROQUI DE REFERÊNCIA
PAVIMENTO TÉRREO

NOTAS	LEGENDA SIMBOLOGIA
- MEDIDAS E NÍVEIS EM METROS.	- GRADIL METÁLICO PARA JARDIM VERTICAL
- VERIFICAR POSIÇÃO EXATA DOS PILARES NO PROJETO ESTRUTURAL.	- PASTILHA CERÂMICA (10x10) - COR CINZA CLARO, ACABAMENTO ACETINADO (ATE O TETO)
- VERIFICAR DETALHES CONSTRUTIVOS PERTINENTES NAS PRANCHAS DE DETALHAMENTO.	- PASTILHA CERÂMICA (10x10) - COR CINZA CLARO, ACABAMENTO ACETINADO (H=0,90m) + PINTURA ACRILICA SOBRE REBOCO LISO - COR CINZA CLARO (ACIMA DE 0,90m)
- EM CASO DE CONFLITO DE INFORMAÇÕES ENTRE O PROJETO GRÁFICO E O MEMORIAL DESCRITIVO, PREVALECE A INFORMAÇÃO CONTIDA NOS DESENHOS.	- TEXTURA PROJETADA COM ACABAMENTO FLOCADO - COR BRANCO NEVE
- ALTERAÇÕES NESTE PROJETO SOMENTE COM AUTORIZAÇÃO EXPRESSA DO FINEE	- TEXTURA PROJETADA COM ACABAMENTO FLOCADO - COR CINZA CLARO
REFERÊNCIAS:	- TEXTURA PROJETADA COM ACABAMENTO FLOCADO - COR CINZA ESCURO
- PLANILHA DE QUANTITATIVOS	- PINTURA ACRILICA SOBRE REBOCO LISO - COR LARANJA
- MEMORIAL DESCRITIVO E ESPECIFICAÇÕES TÉCNICAS (MARCAS/ FABRICANTES DE MATERIAIS RELACIONADOS AOS PROJETOS CONSTITUEM-SE APENAS COMO REFERÊNCIA. O FINEE NÃO DIRECIONA A ESCOLHA DE MARCAS E NÃO MANTÉM CADASTRO DE FABRICANTES).	- PINTURA ACRILICA SOBRE REBOCO LISO - COR CINZA CLARO

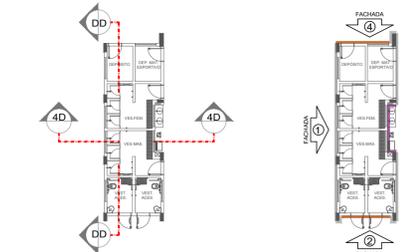

CROQUIS DE REFERÊNCIA - BLOCO

ESPECIFICAÇÕES	
PAREDE	PISO
1 - PINTURA ACRILICA COR BRANCO GELO SOBRE MASSA CORRIDA	1 - GRANITINA COM JUNTAS PLÁSTICAS A CADA 1,00m
2 - PINTURA ACRILICA COR BRANCO GELO COM RODAMIEVO DE MADEIRA (15cm) FIXADO A 0,60m DO PISO (ver alturas nas ampliações)	2 - CERÂMICA 6x6x5 cm, PEI 5, COR BRANCO GELO, ANTI-DEBRANDANTE
3 - CERÂMICA COR BRANCO GELO DO PISO AO TETO	3 - CONCRETO DESEMPENADO COM JUNTAS PLÁSTICAS A CADA 1,00m
4 - CERÂMICA COR BRANCO GELO COM FAIXA DE PASTILHA CERÂMICA COR LARANJA NA PARTE INFERIOR E SUPERIOR, ACIMA PINTURA ACRILICA COR BRANCO GELO (ver alturas nas ampliações)	4 - CONCRETO DESEMPENADO ACABAMENTO LISO E JUNTAS PLÁSTICAS A CADA 1,00m
5 - PASTILHA CERÂMICA COR CINZA DO PISO AO TETO	5 - BLOCO INTERTRAVADO DE CONCRETO
6 - PASTILHA CERÂMICA COR CINZA ATÉ H=0,90m, ACIMA PINTURA ACRILICA COR CINZA CLARO (ver ampliações)	6 - PISO GRAMA DE CONCRETO
7 - PINTURA ACRILICA COR CINZA CLARO SOBRE REBOCO LISO	7 - AREIA
8 - PINTURA ACRILICA COR LARANJA SOBRE REBOCO LISO	8 - GRAMADO
	9 - PISO INDUSTRIAL POLIDO EM CONCRETO ARMADO
	TETO
	1 - FORRO DE GESSO ACARTONADO COM MASSA CORRIDA E PINTURA PVA COR BRANCO NEVE
	2 - FORRO EM FIBRA MINERAL REMOVÍVEL COM ESTRUTURA DE ALUMÍNIO NATURAL
	3 - FORRO METÁLICO COLMEIA
	4 - LAJE DE CONCRETO
LEGENDA	DIVISÓRIAS*
BANCADAS - B* (LxChH: medidas em metro)	(D0) GRANITO CINZA ANDORRINHA - esp. 20 mm - SANITÁRIOS E VESTIÁRIOS ALUNOS
(B01) GRANITO CINZA ANDORRINHA - esp. 2 cm - 8x (0,50x3,60x0,80) - SALAS DE AULA	(D0A) MDF REV. LAMINADO MELAMINICO ACABAMENTO CINZA - 8x (1,19x2,85x0,07) SALAS MULTUSO
(B02) GRANITO CINZA ANDORRINHA - esp. 2 cm - 2x (0,55x1,60x0,80) - LAVA-MÃOS PÁTIO E VEST. ALUNOS	ESCANINHOS - EC* (LxChH: medidas em metro)
(B03) GRANITO CINZA ANDORRINHA - esp. 2 cm - 3x (0,55x2,40x0,80) - SANITÁRIOS ALUNOS E REFEITÓRIO	(EC0) MDF REV. COM LAMINADO MELAMINICO BRANCO - 5x (0,50x3,65x1,80) SALAS DE AULA TÉRREO
(B04) GRANITO CINZA ANDORRINHA - esp. 2 cm - 2x (0,55x3,00x0,80) - SANITÁRIOS ALUNOS	(EC0A) MDF REV. COM LAMINADO MELAMINICO BRANCO - 4x (0,50x3,75x1,80) SALAS DE AULA SUPERIOR
(B05) GRANITO CINZA ANDORRINHA - esp. 2 cm - 1x (0,50x2,40x0,80) - SALA REUNIÃO/PROFESSORES	PRATELEIRA - PT* (LxChH: medidas em metro, a altura refere-se a distância do piso)
(B06) GRANITO CINZA ANDORRINHA - esp. 2 cm - 2x (0,35x0,95x0,78) - SANITÁRIO PCD ADULTOS	(PT01) GRANITO CINZA ANDORRINHA - espessura 2 cm - 1x (0,40x1,67x1,50) - LAVANDERIA
(B07) GRANITO CINZA ANDORRINHA - esp. 2 cm - 1x (0,55x1,75x0,80) - COFA	(PT02) GRANITO CINZA ANDORRINHA - espessura 2 cm - 8x (0,40x2,09x0,45) - DMU/ UTENSÍLIOS
(B08) GRANITO CINZA ANDORRINHA - esp. 2 cm - 1x (0,70x3,65x0,90) - VARANDA DE SERVIÇO	(PT03) GRANITO CINZA ANDORRINHA - espessura 2 cm - 8x (0,50x1,42x0,45) - UTENSÍLIOS
(B09) GRANITO CINZA ANDORRINHA - esp. 2 cm - 1x (0,60x3,20x0,90) + 0,60x3,80x0,90 + 0,60x3,20x0,90 - COZINHA (verduras e carnes)	(PT04) GRANITO CINZA ANDORRINHA - espessura 2 cm - 8x (0,40x1,50x0,45) - DESPENSA
(B10) GRANITO CINZA ANDORRINHA - esp. 2 cm - 1x (0,90x1,35) - COZINHA (cocção)	(PT05) GRANITO CINZA ANDORRINHA - espessura 2 cm - 4x (0,40x2,65x0,45) - DESPENSA
(B11) GRANITO CINZA ANDORRINHA - esp. 2 cm - 1x (0,60x3,20x0,90) + 0,60x1,70x0,90 + 0,60x2,10x0,90 - COZINHA (sucos)	(PT06) GRANITO CINZA ANDORRINHA - espessura 2 cm - 4x (0,40x3,02x0,45) - DESPENSA
(B12) GRANITO CINZA ANDORRINHA - esp. 2 cm - 1x (0,60x3,80x0,90) + 0,60x3,50x0,90 + 0,60x0,52x0,90 + 0,60x3,50x0,90 - COZINHA (distribuição)	BANCO - BC* (LxChH: medidas em metro)
(B13) GRANITO CINZA ANDORRINHA - esp. 2 cm - 1x (0,60x2,90x0,90) + 0,60x2,10x0,90 + 0,60x2,10x0,90 - COZINHA (recepção louças/lavagem)	(BC01) BANCO: ALVENARIA/ASSENTO: CONCRETO PRÉ-MOLDADO - 2x (0,50x2,00x0,45) - HALL S. AULA SUP.
(B14) GRANITO CINZA ANDORRINHA - esp. 2 cm - 1x (0,50x1,67x0,80) - LAVANDERIA	(BC02) BANCO: ALVENARIA/ASSENTO: CONCRETO PRÉ-MOLDADO - 4x (0,50x3,50x0,45) - HALL S. AULA TER., PÁTIO
	(BC03) BANCO: ALVENARIA/ASSENTO: CONCRETO PRÉ-MOLDADO - 2x (0,50x3,65x0,45) - PÁTIO
	(BC04) BANCO: ALVENARIA/ASSENTO: CONCRETO PRÉ-MOLDADO - 2x (0,50x3,70x0,45) - PÁTIO
	(BC05) BANCO: ALVENARIA/ASSENTO: CONCRETO PRÉ-MOLDADO - 3x (0,50x6,00x0,45) - PÁTIO; PLAY, CIRCUL.
	(BC06) BANCO: ALVENARIA REVESTIDO COM PASTILHA CERÂMICA - 2x (0,40x1,00x0,45) - VESTIÁRIOS FUNC.
	(BC07) BANCO: ALVENARIA REVESTIDO COM PASTILHA CERÂMICA - 2x (0,40x2,00x0,45) - VESTIÁRIOS ALUNO
	(BC08) BANCO: ALVENARIA REVESTIDO COM PASTILHA CERÂMICA - 1x (0,40x0,85x0,45) - SANIT. MAS. ALUNO
	(BC09) BANCO: ALVENARIA REVESTIDO COM PASTILHA CERÂMICA - 1x (0,40x2,65x0,45) - SANIT. FEM. ALUNO
ESQUADRIAS**	
(E01) PORTAS DE ALUMÍNIO NATURAL	
(E02) PORTAS EM MADEIRA COM PINTURA	
(E03) JANELAS DE ALUMÍNIO NATURAL	
OBSERVAÇÕES:	* VER AMPLIAÇÕES E DETALHES ESPECÍFICOS ** DISTÂNCIA ENTRE PARTELEIRAS MÚLTIPLAS= 0,40m *** VER MAPA DE ESQUADRIAS

Nº	DATA	DESCRIÇÃO
CONTROLE DE REVISÕES		
		MINISTÉRIO DA EDUCAÇÃO
PROJETO PADRÃO - FINE		
PROPRIETÁRIO: _____		
ENDEREÇO: _____		
MUNICÍPIO - UF: _____		
PROPRIETÁRIO _____		
RESP. TÉCNICO _____		CREA _____
AUTOR DO PROJETO _____		CAU _____
DLFO _____	CREA _____	
	RA _____	
OBSERVAÇÕES:		
ESCOLA 9 SALAS DE AULA - DOIS PAVIMENTOS		
PROJETO DE ARQUITETURA		
COORDENAÇÃO CGEST - Coordenação Geral de Infraestrutura Educativa	PLANTA BAIXA, CORTES E FACHADAS BLOCO D - HIGIENE	ARQ
REVISÃO R.00	ESCALA INDICADA	FRANCHA 27/62
FORMATO A1 (841x594)	DATA EMISSÃO JANEIRO/2021	

