


1 FACHADA 41
ESCALA 1/75

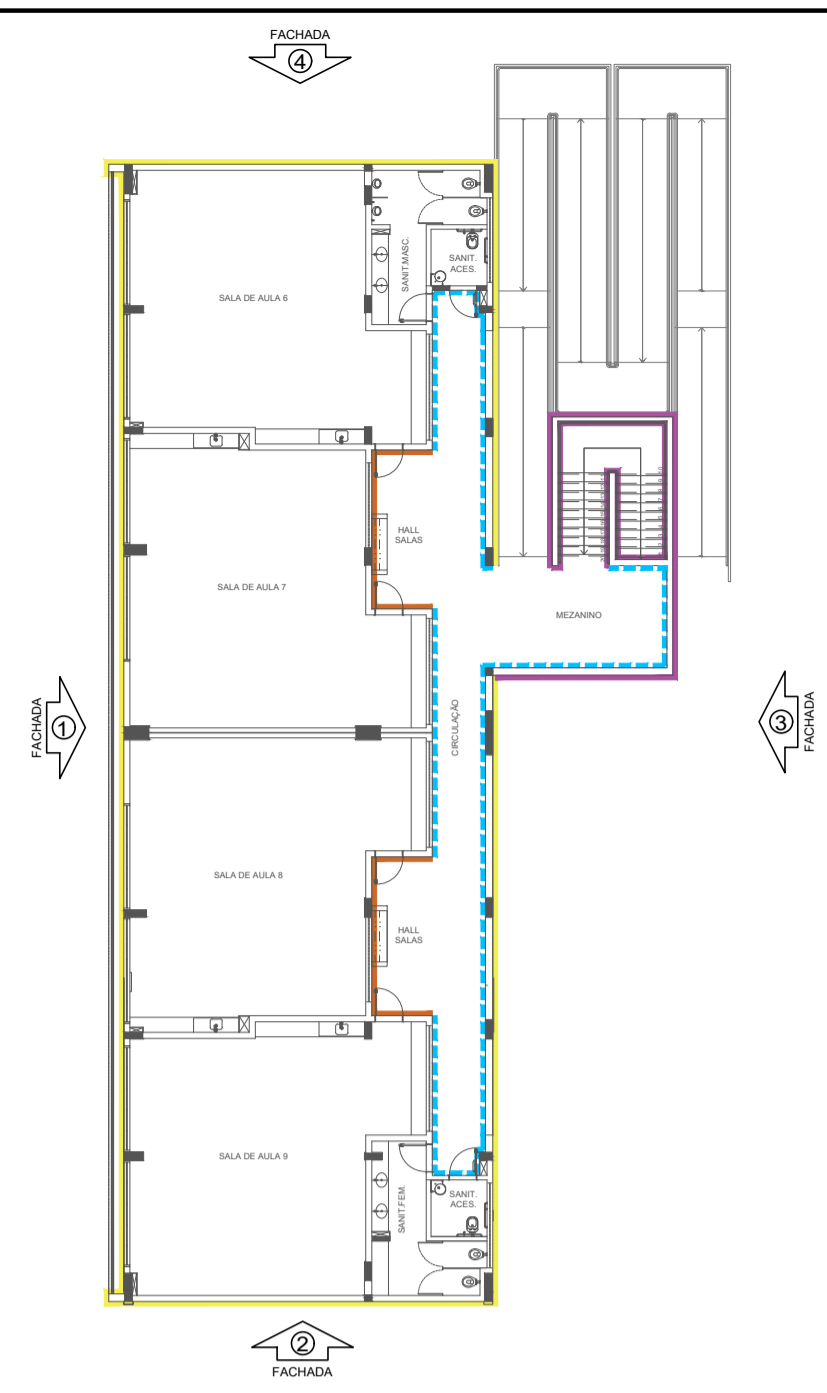

CROQUI DE REFERÊNCIA - BLOCO

NOTAS

- MEDIDAS E NÍVEIS EM METROS;
- VERIFICAR POSIÇÃO EXATA DOS PILARES NO PROJETO ESTRUTURAL;
- VERIFICAR DETALHES CONSTRUTIVOS PERTINENTES NAS PRANCHAS DE DETALHAMENTO;
- EM CASO DE CONFLITO DE INFORMAÇÕES ENTRE O PROJETO GRÁFICO E O MEMORIAL DESCRITIVO, PREVALECE A INFORMAÇÃO CONTIDA NOS DESENHOS;
- ALTERAÇÕES NESTE PROJETO SOMENTE COM AUTORIZAÇÃO EXPRESSA DO FNDE

REFERÊNCIAS:

- PLANILHA DE QUANTITATIVOS
- MEMORIAL DESCRITIVO E ESPECIFICAÇÕES TÉCNICAS (MARCAS/ FABRICANTES DE MATERIAIS RELACIONADOS AOS PROJETOS CONSTITUEM-SE APENAS COMO REFERÊNCIA. O FNDE NÃO DIRECIONA A ESCOLHA DE MARCAS E NÃO MANTÉM CADASTRO DE FABRICANTES).



CROQUI DE REFERÊNCIA
PAVIMENTO SUPERIOR

LEGENDA SIMBOLOGIA

- GRADIL METÁLICO PARA JARDIM VERTICAL
- PASTILHA CERÂMICA (10x10) - COR CINZA CLARO, ACABAMENTO ACETINADO (ATÉ O TETO)
- PASTILHA CERÂMICA (10x10) - COR CINZA CLARO, ACABAMENTO ACETINADO (H= 1.22m) + PINTURA ACRÍLICA SOBRE REBOCO LISO - COR CINZA CLARO (ACIMA DE 1.22m)
- TEXTURA PROJETADA COM ACABAMENTO FLOCADO - COR BRANCO NEVE
- TEXTURA PROJETADA COM ACABAMENTO FLOCADO - COR CINZA CLARO
- TEXTURA PROJETADA COM ACABAMENTO FLOCADO - COR CINZA ESCURO
- PINTURA ACRÍLICA SOBRE REBOCO LISO - COR LARANJA
- PINTURA ACRÍLICA SOBRE REBOCO LISO - COR CINZA CLARO

Nº	DATA	DESCRIÇÃO
CONTROLE DE REVISÕES		



PROJETO PADRÃO - FNDE

PROPRIETÁRIO :
 ENDEREÇO:
 MUNICÍPIO - UF:


PROPRIETÁRIO _____
 RESP. TÉCNICO _____ CREA _____
 AUTOR DO PROJETO _____ CAU _____

DLFO	CREA
	RA


OBSERVAÇÕES:

ESCOLA 9 SALAS DE AULA - DOIS PAVIMENTOS
 PROJETO DE ARQUITETURA


COORDENAÇÃO CGEST - Coordenação Geral de Infraestrutura Educacional	FACHADAS BLOCO I - PEDAGÓGICO 3	ARQ
REVISÃO R.00	ESCALA 1/75	PRANCHA 39/62
FORMATO A1 (841x594)	DATA EMISSÃO JANEIRO/2021	

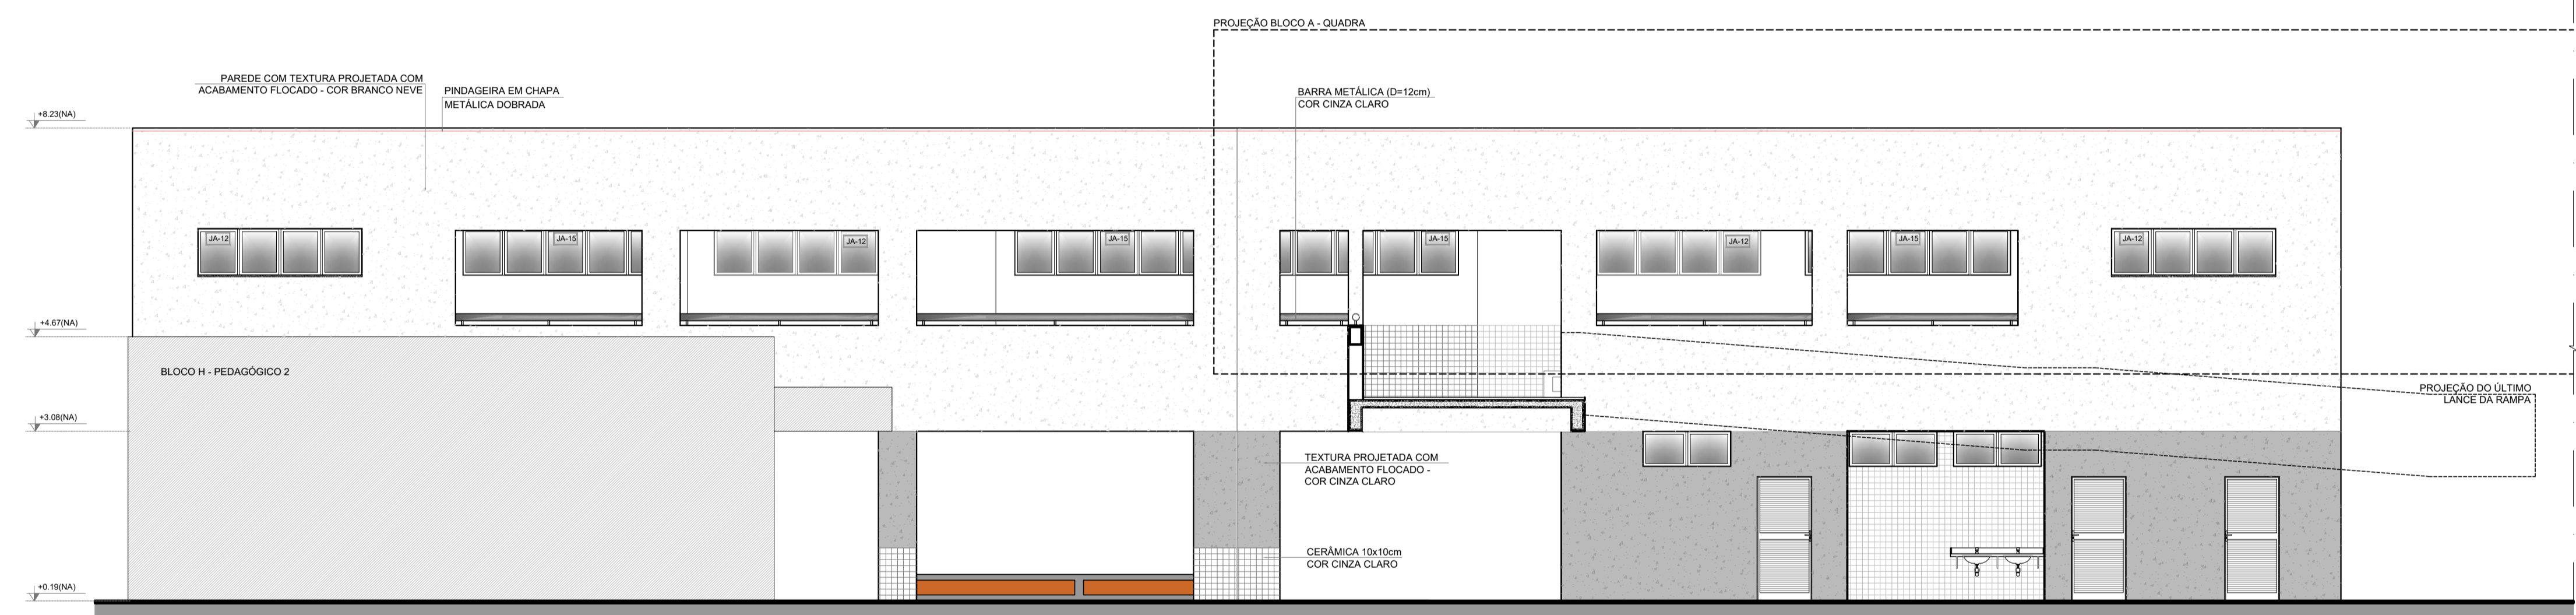


2 FACHADA 31
ESCALA 1/75

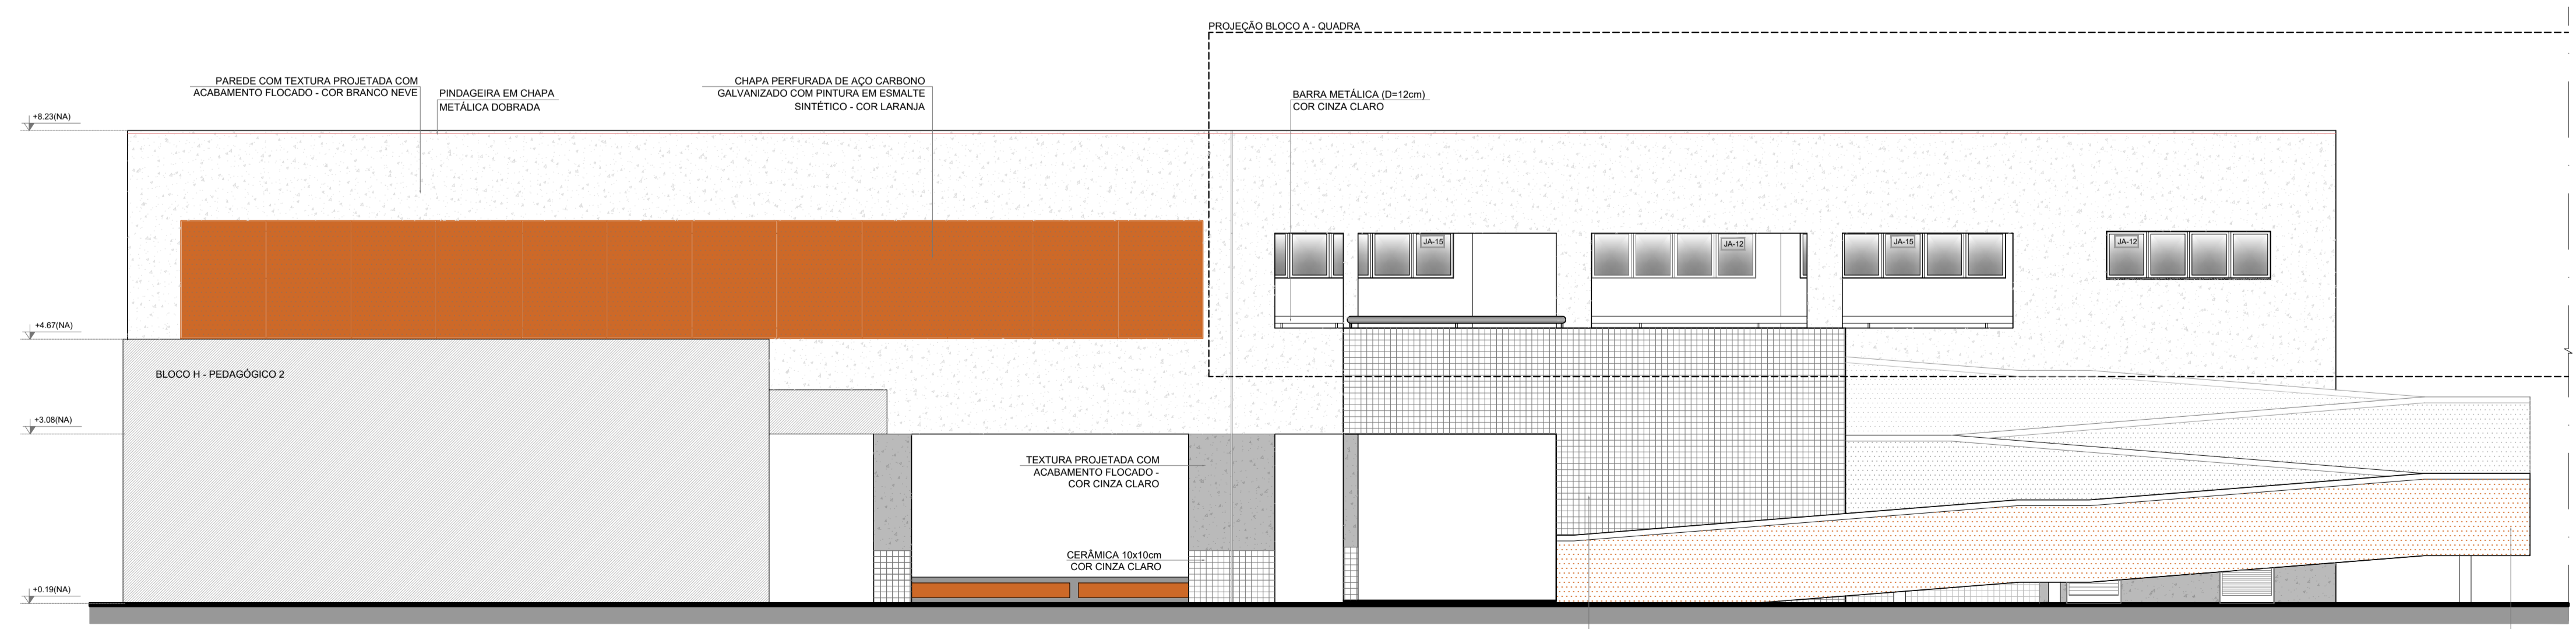


3 FACHADA 31
ESCALA 1/75

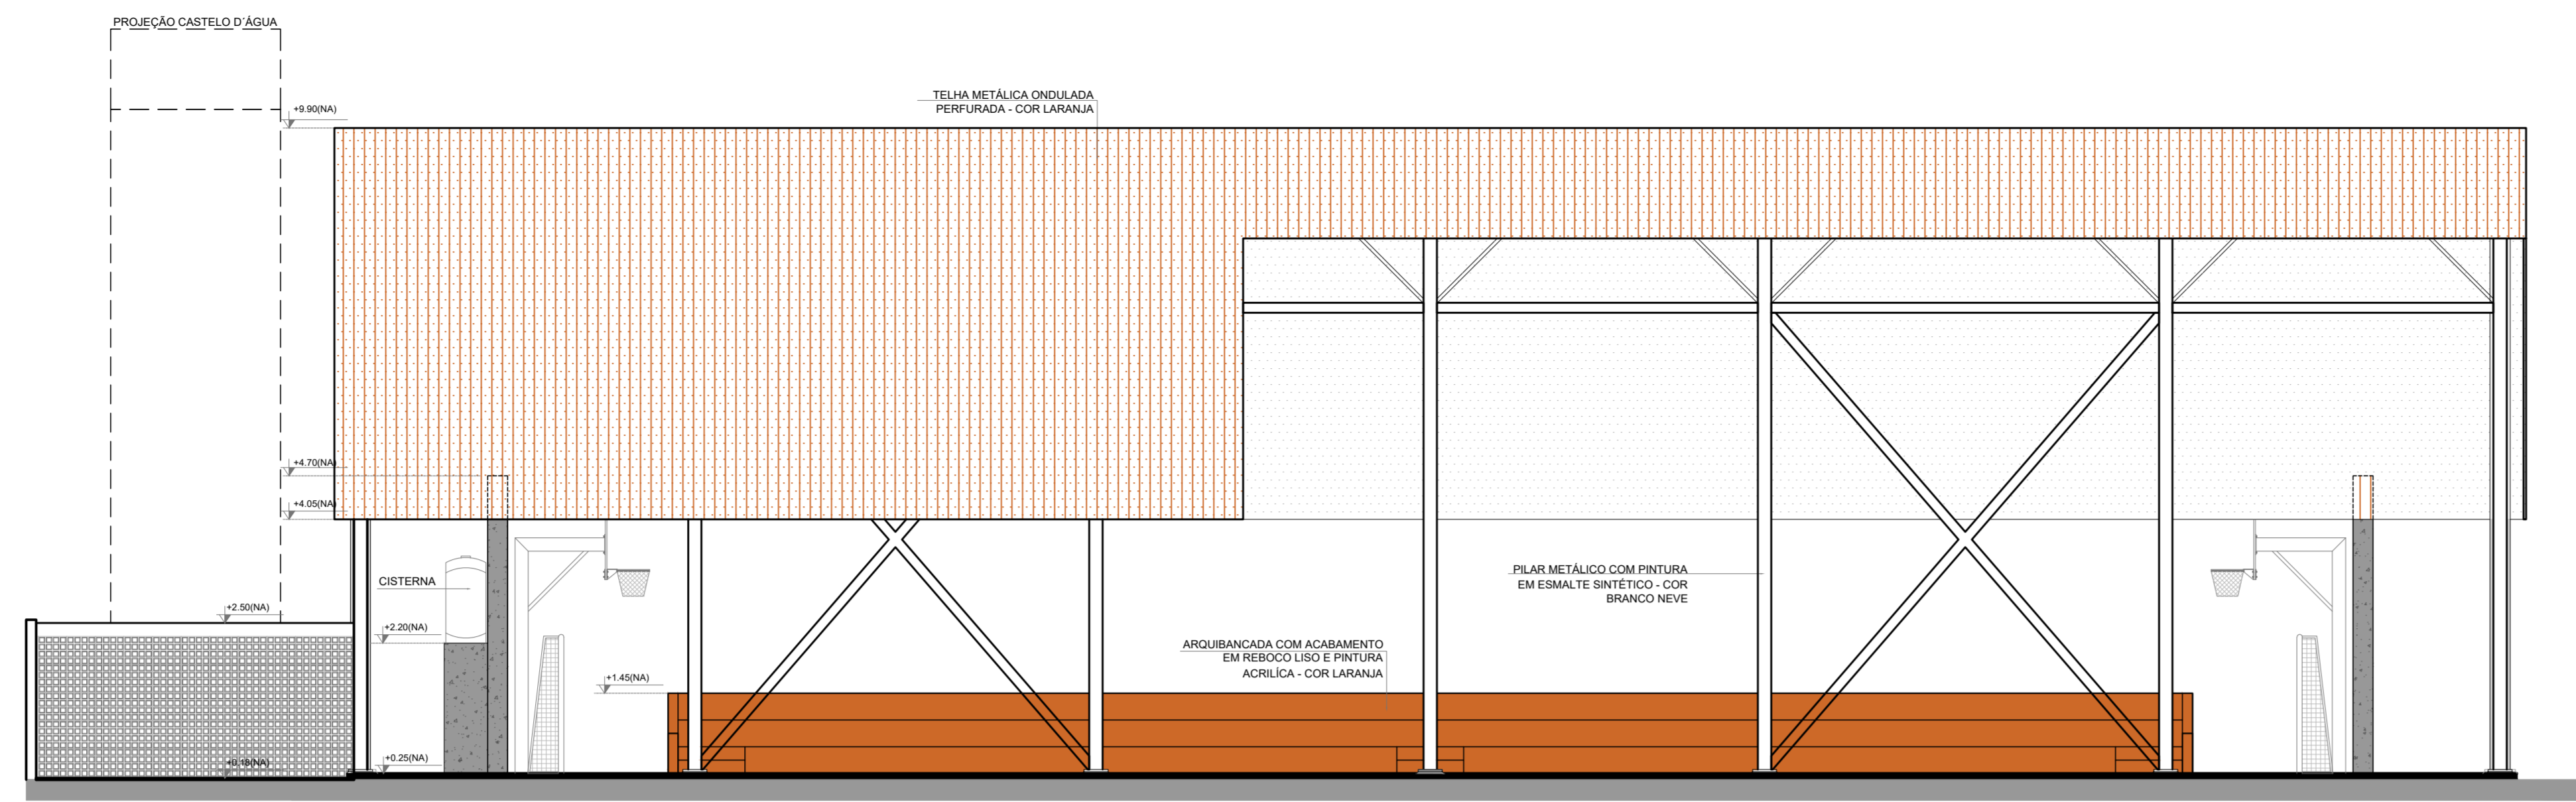


1 FACHADA 1A
ESCALA 1/75

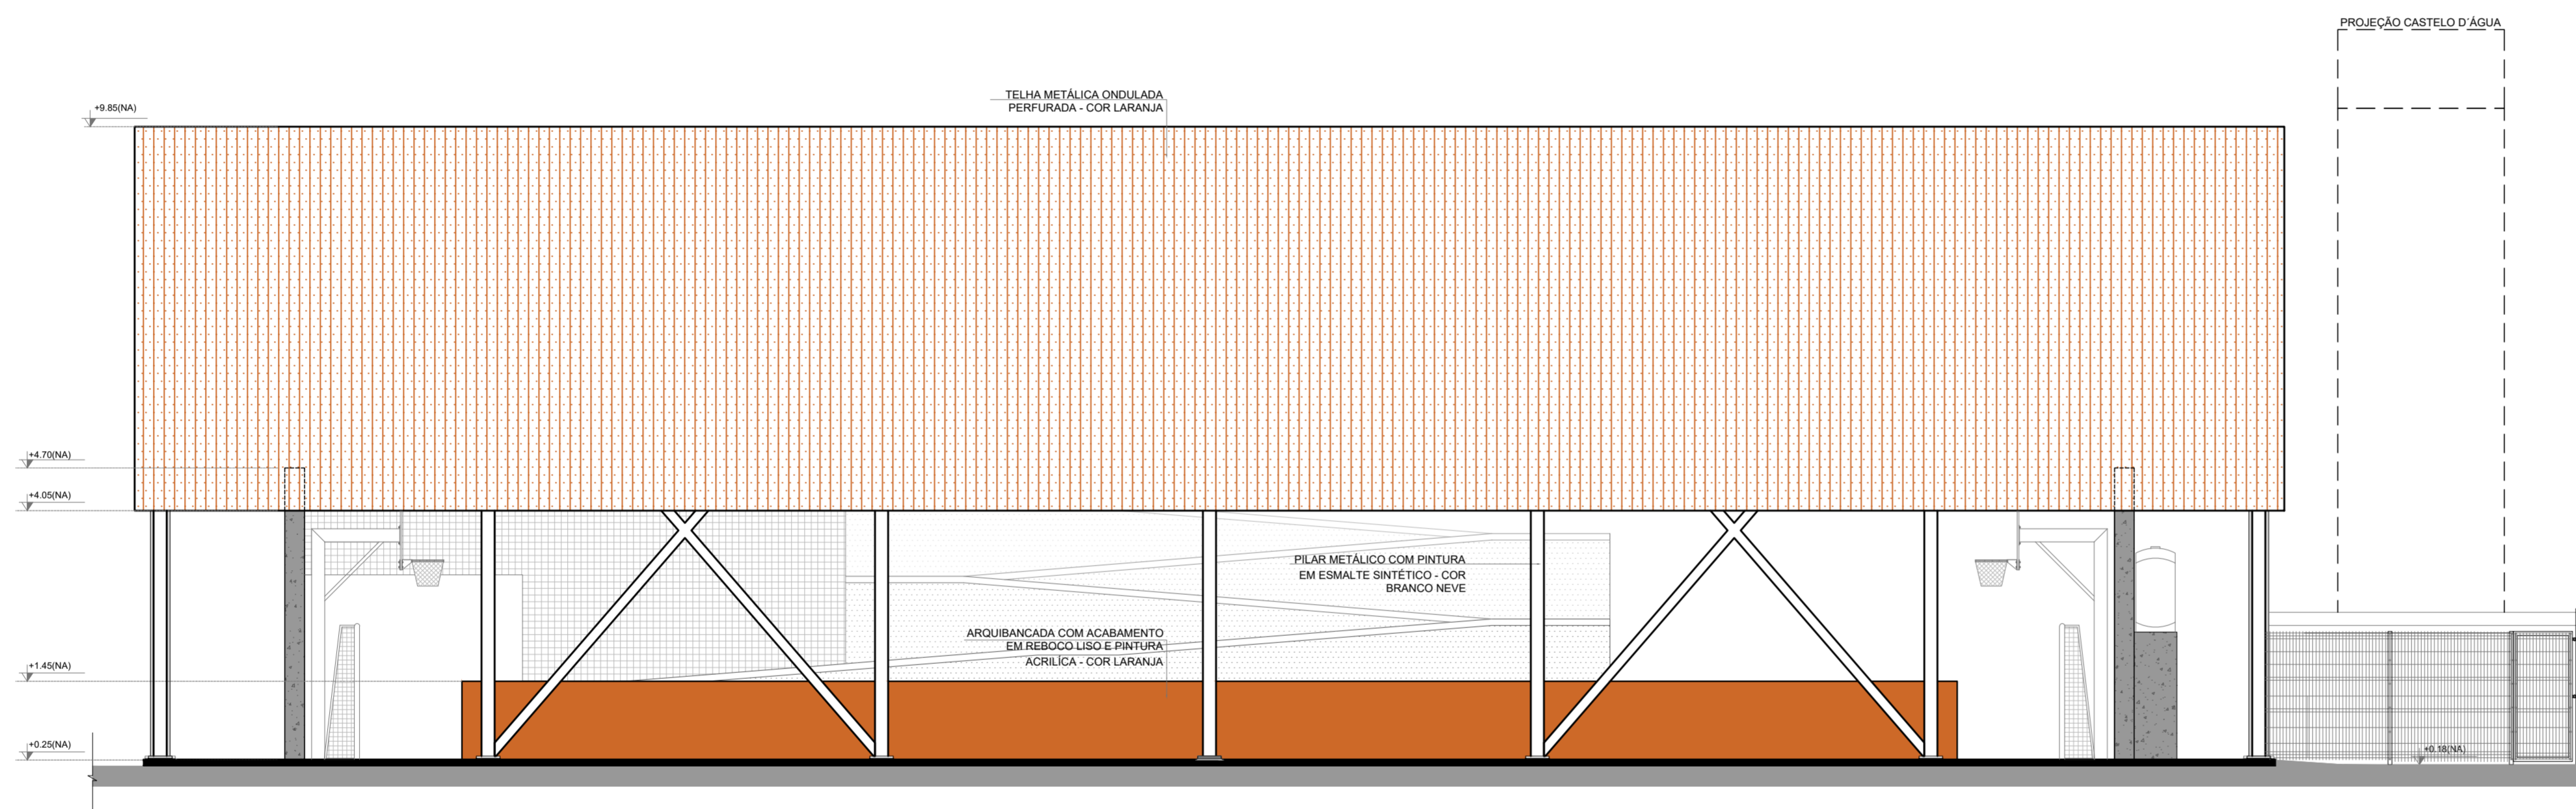


2 FACHADA 3A
ESCALA 1/75

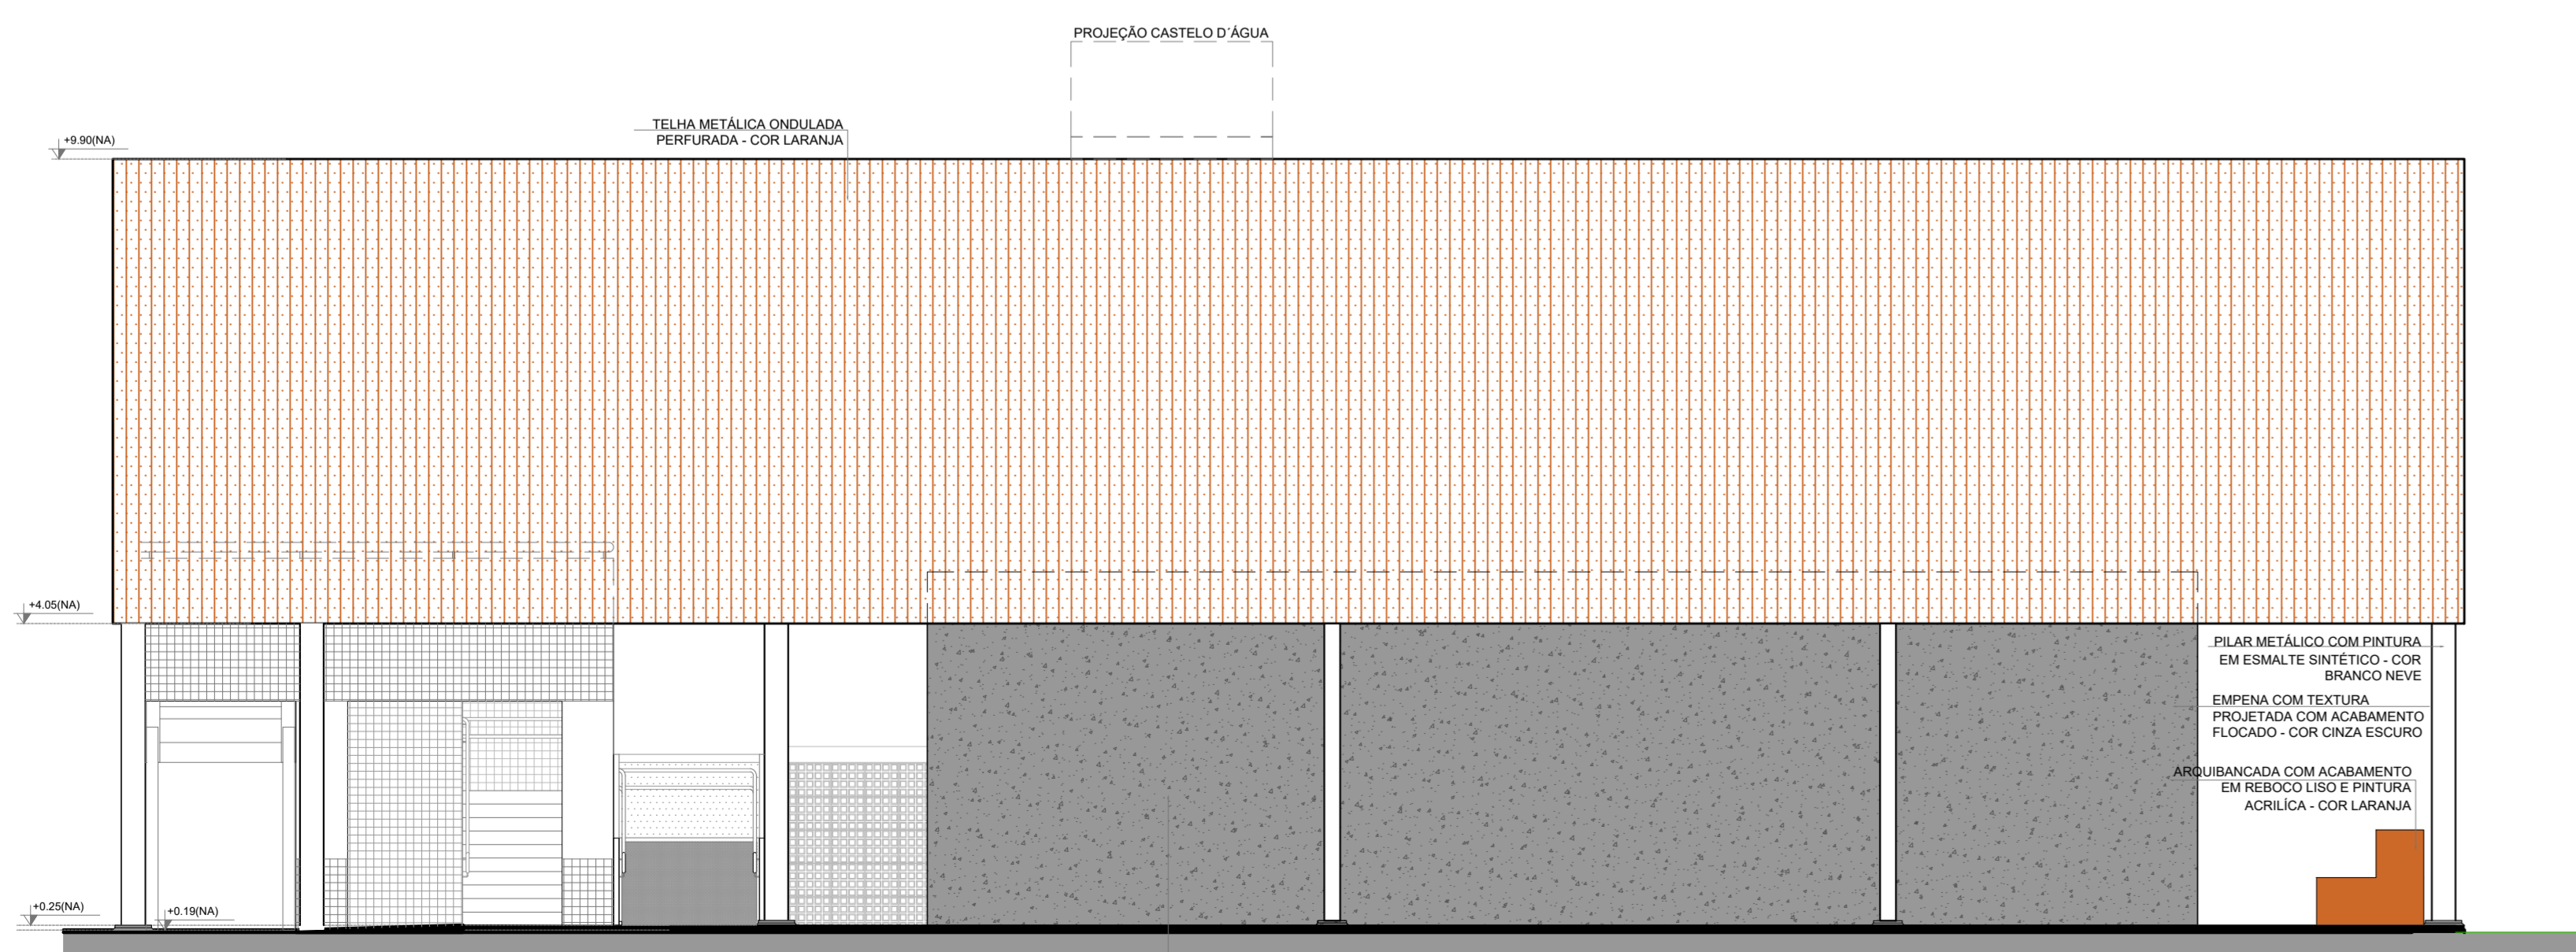

3 FACHADA 2A
ESCALA 1/75

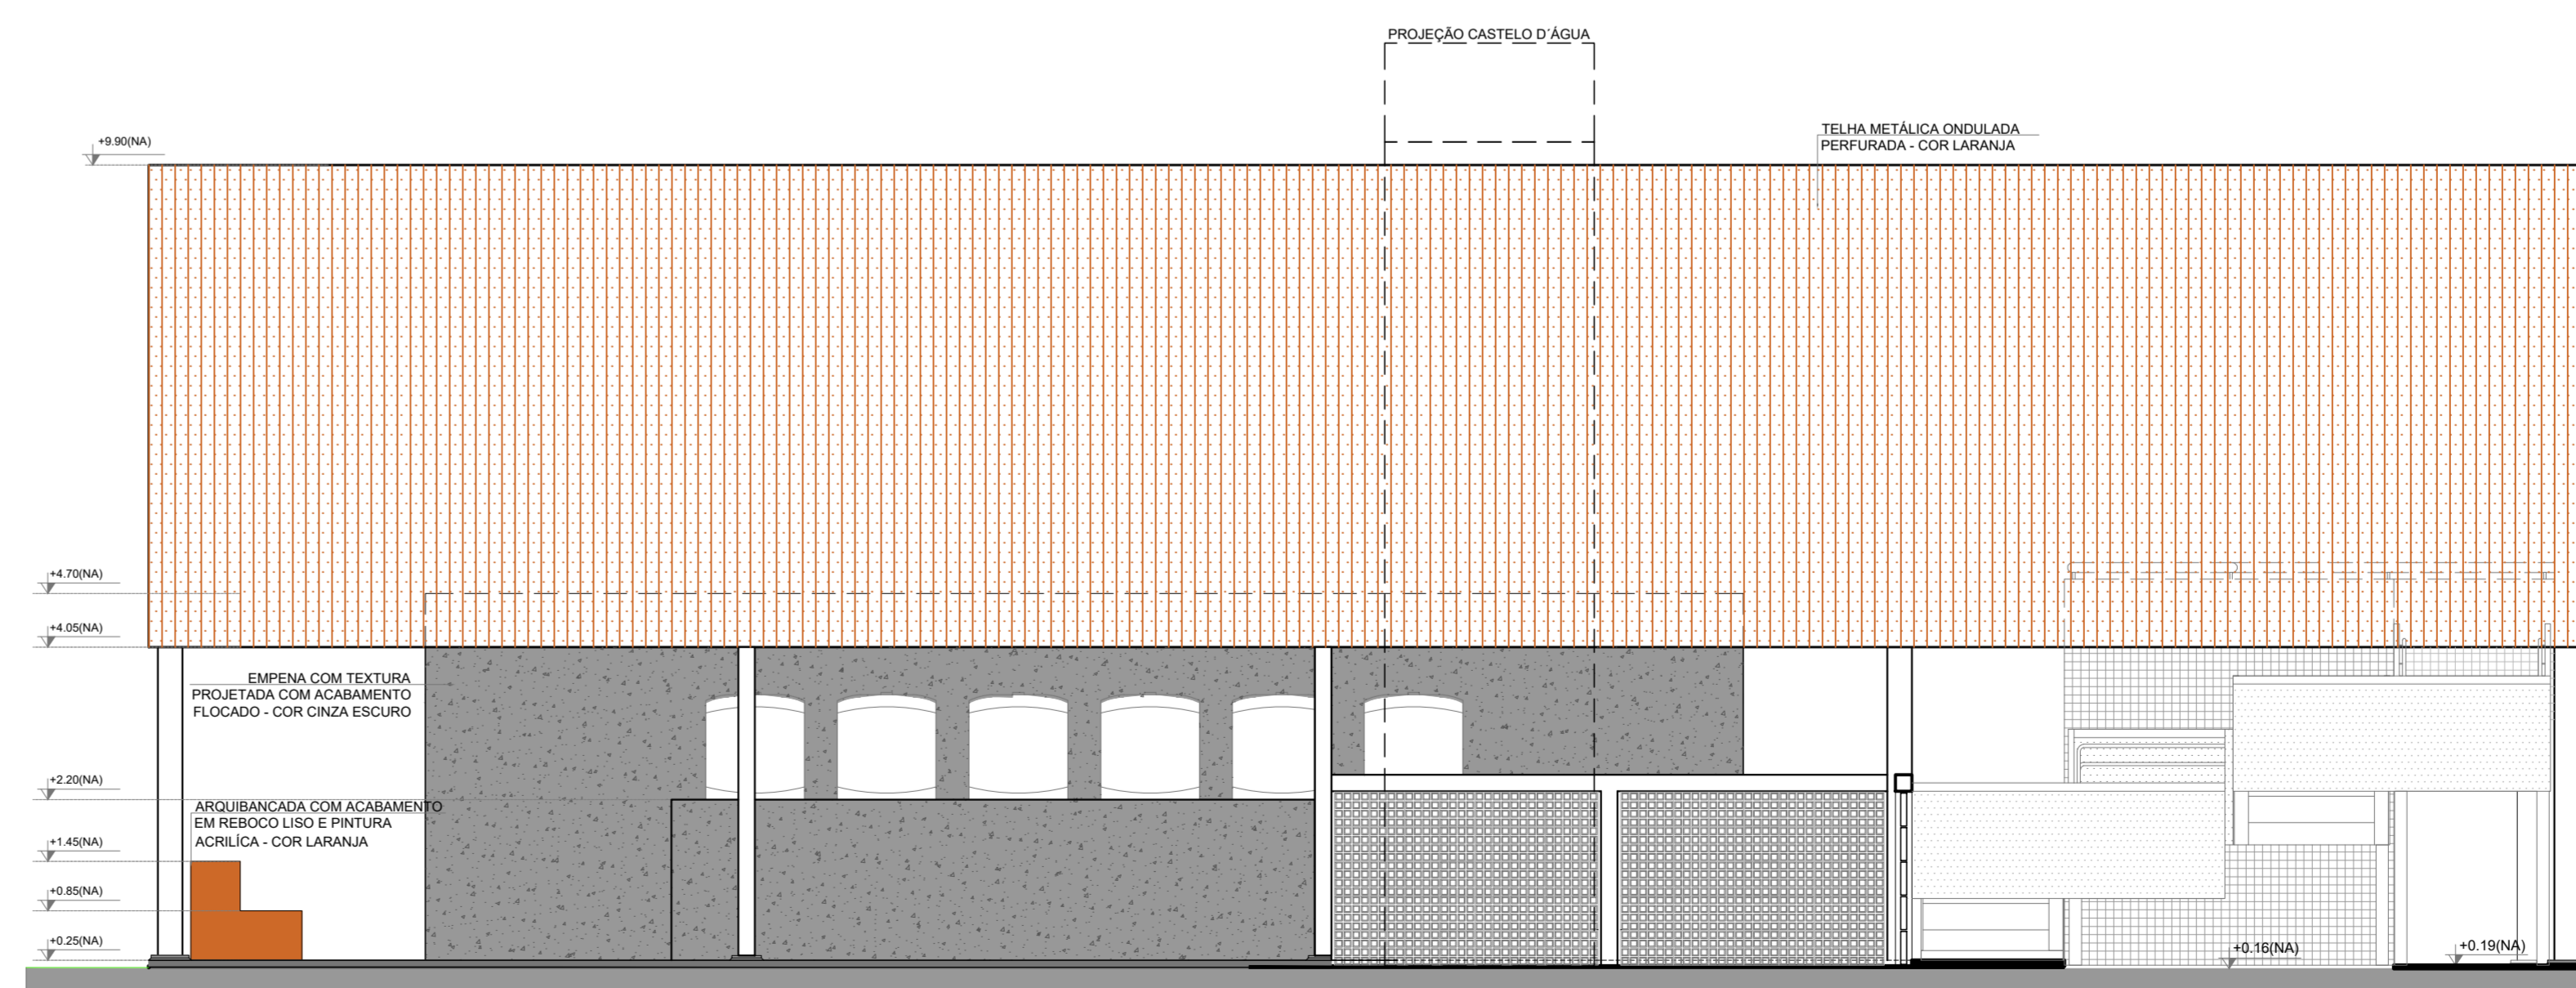

4 FACHADA 4A
ESCALA 1/75

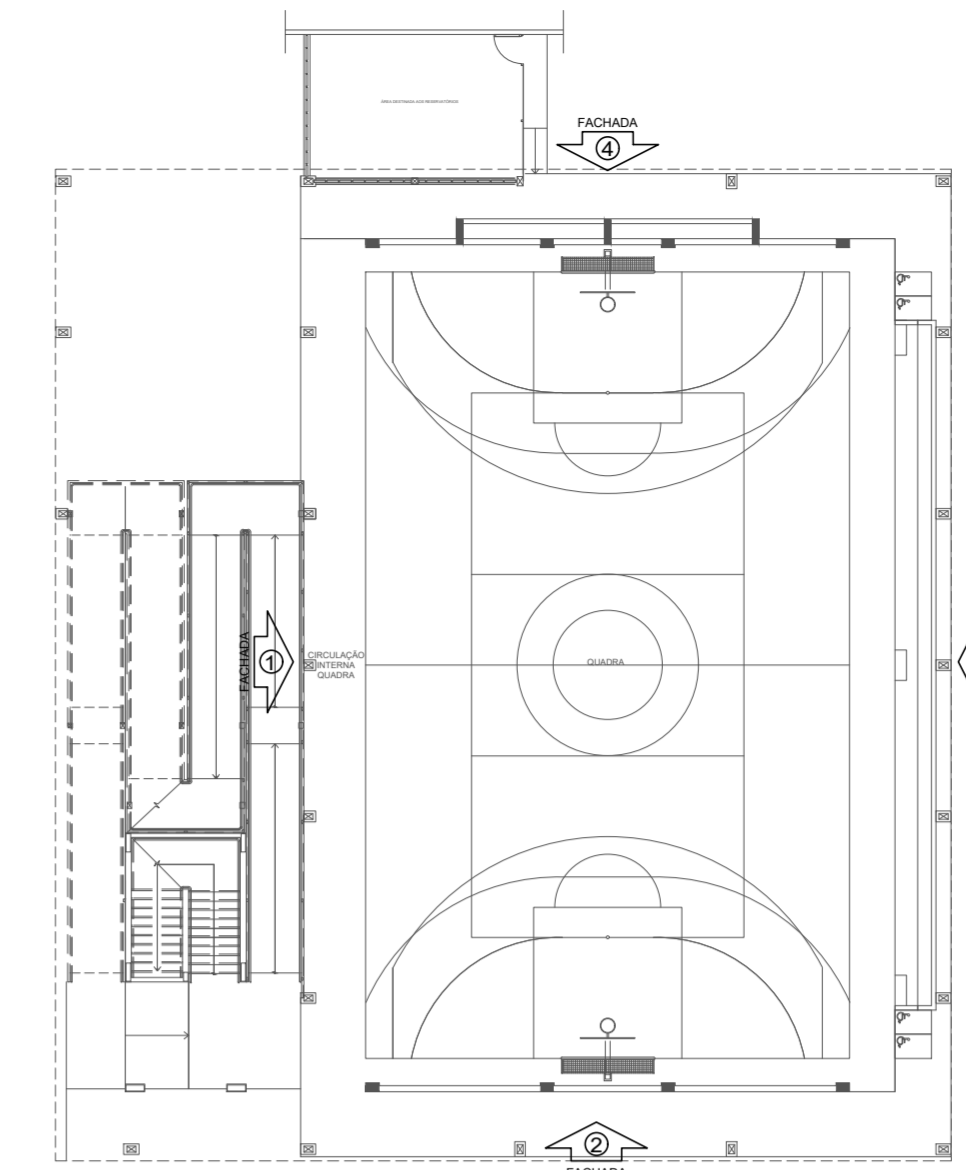


CROQUI DE REFERÊNCIA
BLOCO

NOTAS

- MEDIDAS E NÍVEIS EM METROS;
- VERIFICAR POSIÇÃO EXATA DOS PILARES NO PROJETO ESTRUTURAL;
- VERIFICAR DETALHES CONSTRUTIVOS PERTINENTES NAS FRANCHAS DE DETALHAMENTO;
- EM CASO DE CONFLITO DE INFORMAÇÕES ENTRE O PROJETO GRÁFICO E O MEMORIAL DESCRITIVO, PREVALECE A INFORMAÇÃO CONTEIDA NOS DESENHOS;
- ALTERAÇÕES NESTE PROJETO SOMENTE COM AUTORIZAÇÃO EXPRESSA DO FNDE.

REFERÊNCIAS:

- PROJETO DE ESTRUTURA METÁLICA DA QUADRA E RAMPA;
- PLANILHA DE QUANTITATIVOS;
- MEMORIAL DESCRITIVO E ESPECIFICAÇÕES TÉCNICAS (MARCAS/ FABRICANTES DE MATERIAIS RELACIONADOS AOS PROJETOS CONSTITUÍDA-SE APENAS COMO REFERÊNCIA. O FNDE NÃO DIRECIONA A ESCOLHA DE MARCAS E NÃO MANTÉM CADASTRO DE FABRICANTES).

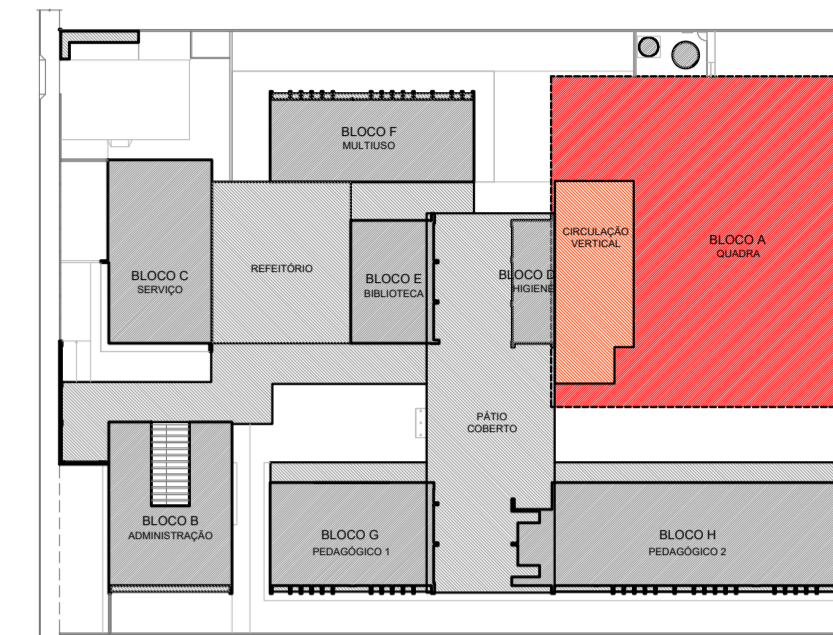

CROQUI DE REFERÊNCIA
PAVIMENTO SUPERIOR

LEGENDA SIMBOLÓGICA

- GRADIL METÁLICO PARA JARDIM VERTICAL
- PASTELHA CERÂMICA (10x10) - COR CINZA CLARO, ACABAMENTO ACETINADO (ATE O TETO)
- PASTELHA CERÂMICA (10x10) - COR CINZA CLARO, ACABAMENTO ACETINADO (H= 0,90m) - PINTURA ACRÍLICA SOBRE REBOCO LISO - COR CINZA CLARO (ACIMA DE 0,90m)
- TEXTURA PROJETADA COM ACABAMENTO FLOCADO - COR BRANCO NEVE
- TEXTURA PROJETADA COM ACABAMENTO FLOCADO - COR CINZA CLARO
- TEXTURA PROJETADA COM ACABAMENTO FLOCADO - COR CINZA ESCURO
- PINTURA ACRÍLICA SOBRE REBOCO LISO - COR LARANJA
- PINTURA ACRÍLICA SOBRE REBOCO LISO - COR CINZA CLARO

Nº DATA DESCRIÇÃO

CONTROLE DE REVISÕES

FNDE Fundo Nacional de Desenvolvimento da Educação

MINISTÉRIO DA EDUCAÇÃO

PROJETO PADRÃO - FNDE

PROPRIETÁRIO :

ENDEREÇO:

MUNICÍPIO - UF:

PROPRIETÁRIO _____

RESP. TÉCNICO _____ CREA _____

AUTOR DO PROJETO _____ CAU _____

DLFO _____ CREA _____

RA _____

OBSERVAÇÕES:

ESCOLA 9 SALAS DE AULA - DOIS PAVIMENTOS

PROJETO DE ARQUITETURA

COORDENAÇÃO
CGEST - Coordenação Geral de Infraestrutura Educacional

PLANTA BAIXA
FACHADAS
BLOCO A - QUADRA POLIESPORTIVA

ARQ

REVISÃO R 00


ESCALA 1/75

FRANCHA


FORMIATO (1100x594)

DATA EMISSÃO JANEIRO/2021


21/62

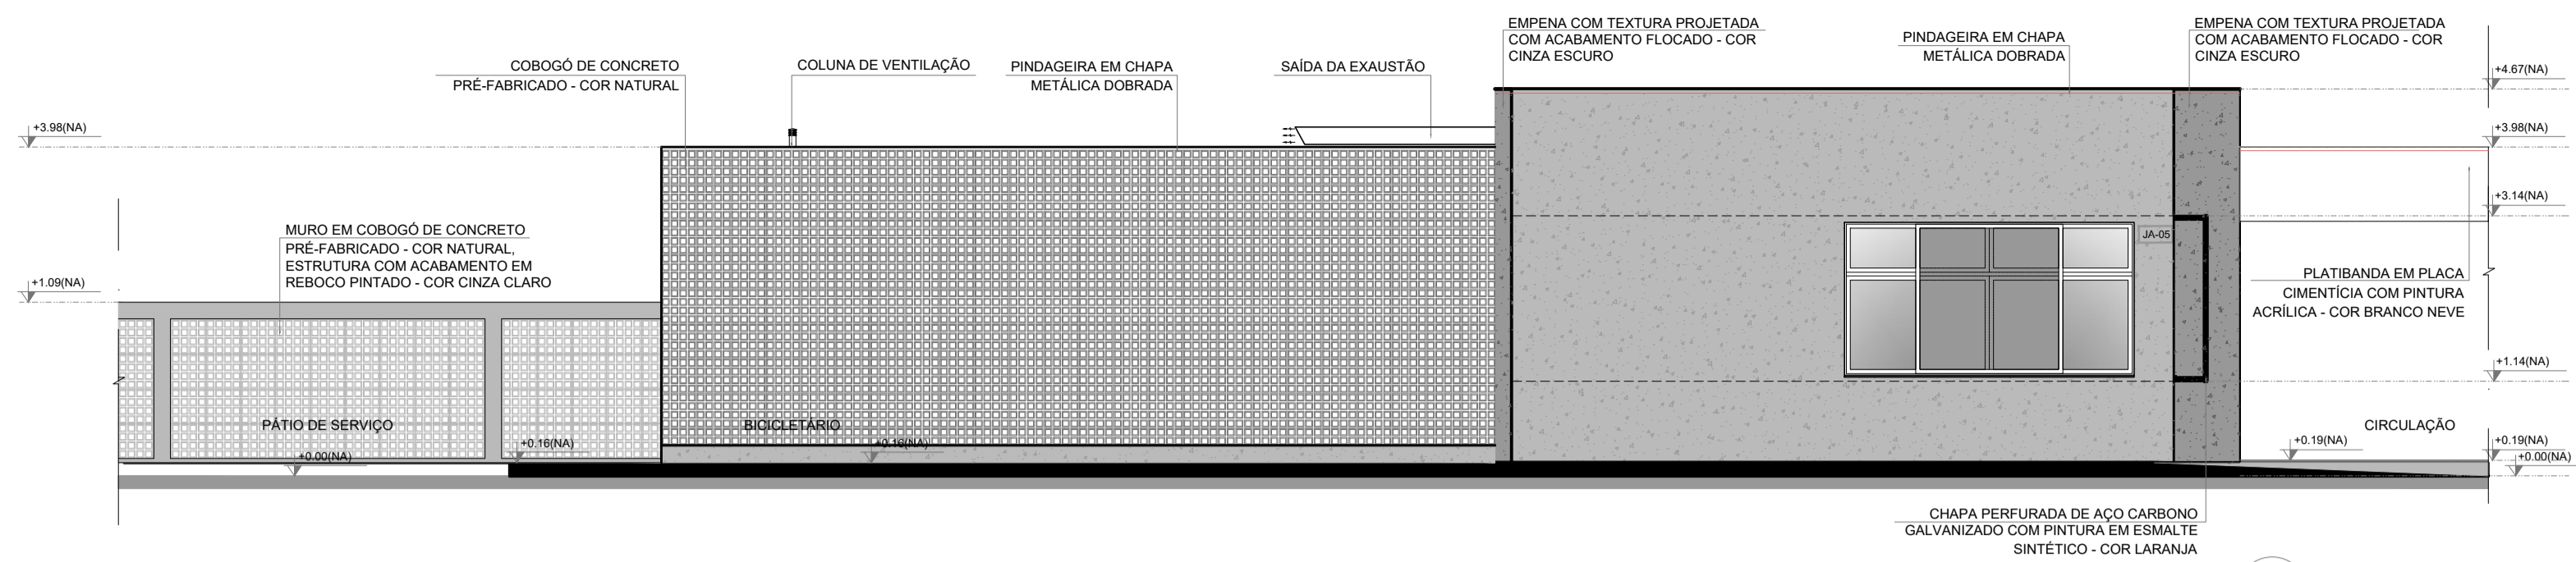


1 FACHADA 1C
ESCALA 1/75

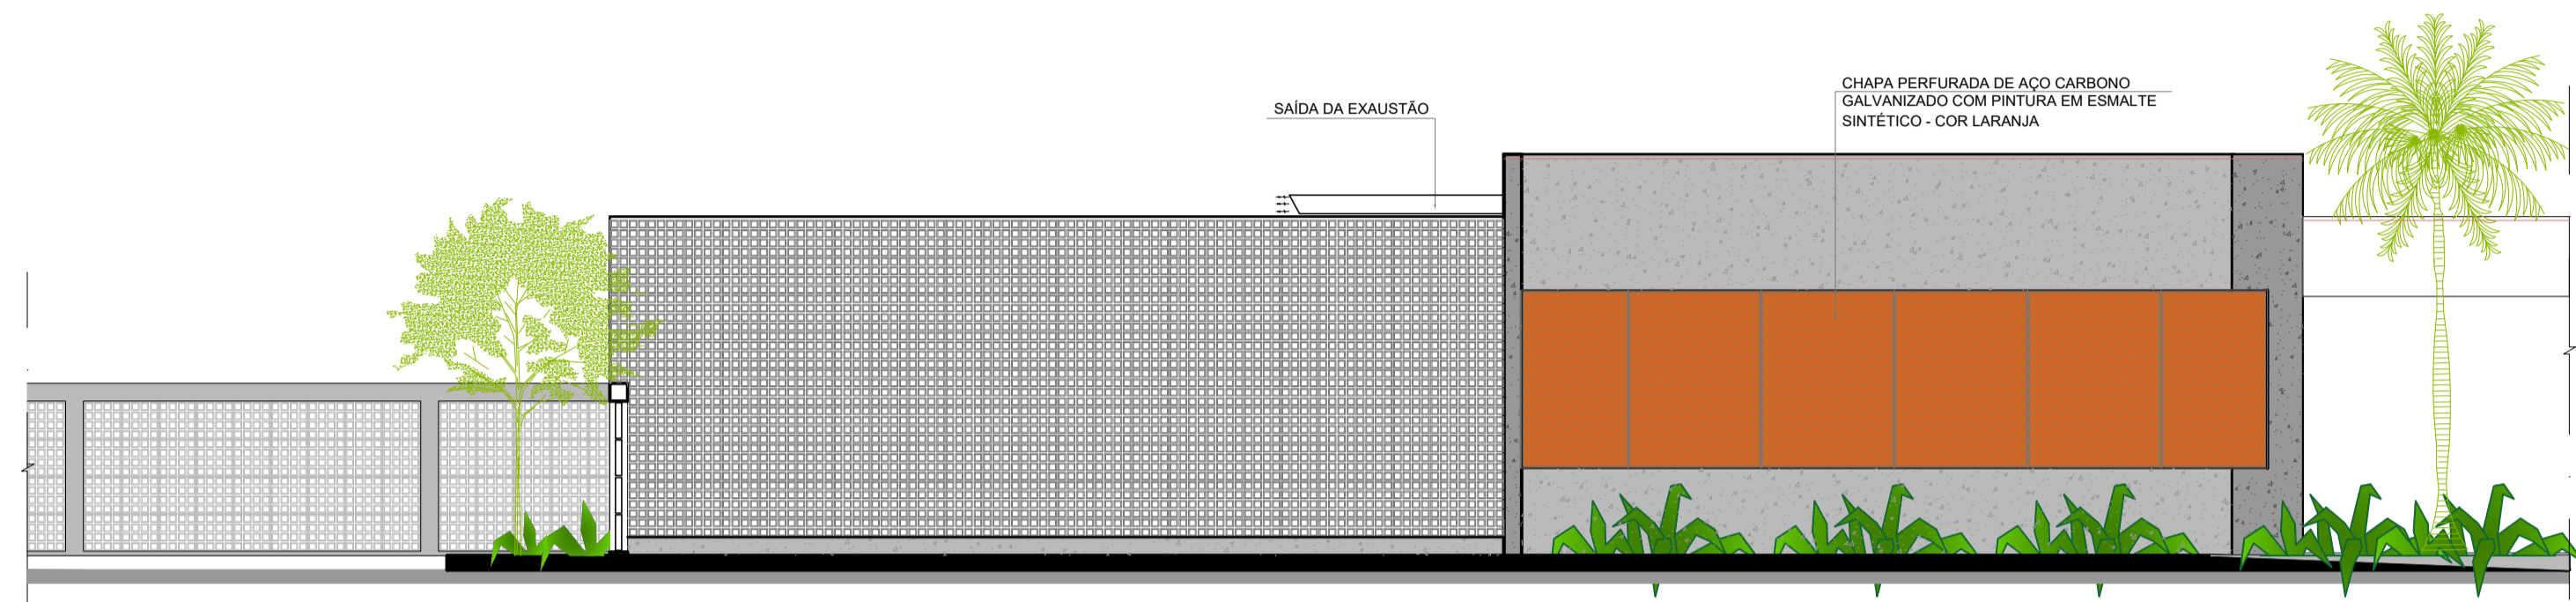


2 FACHADA 1C
ESCALA 1/75

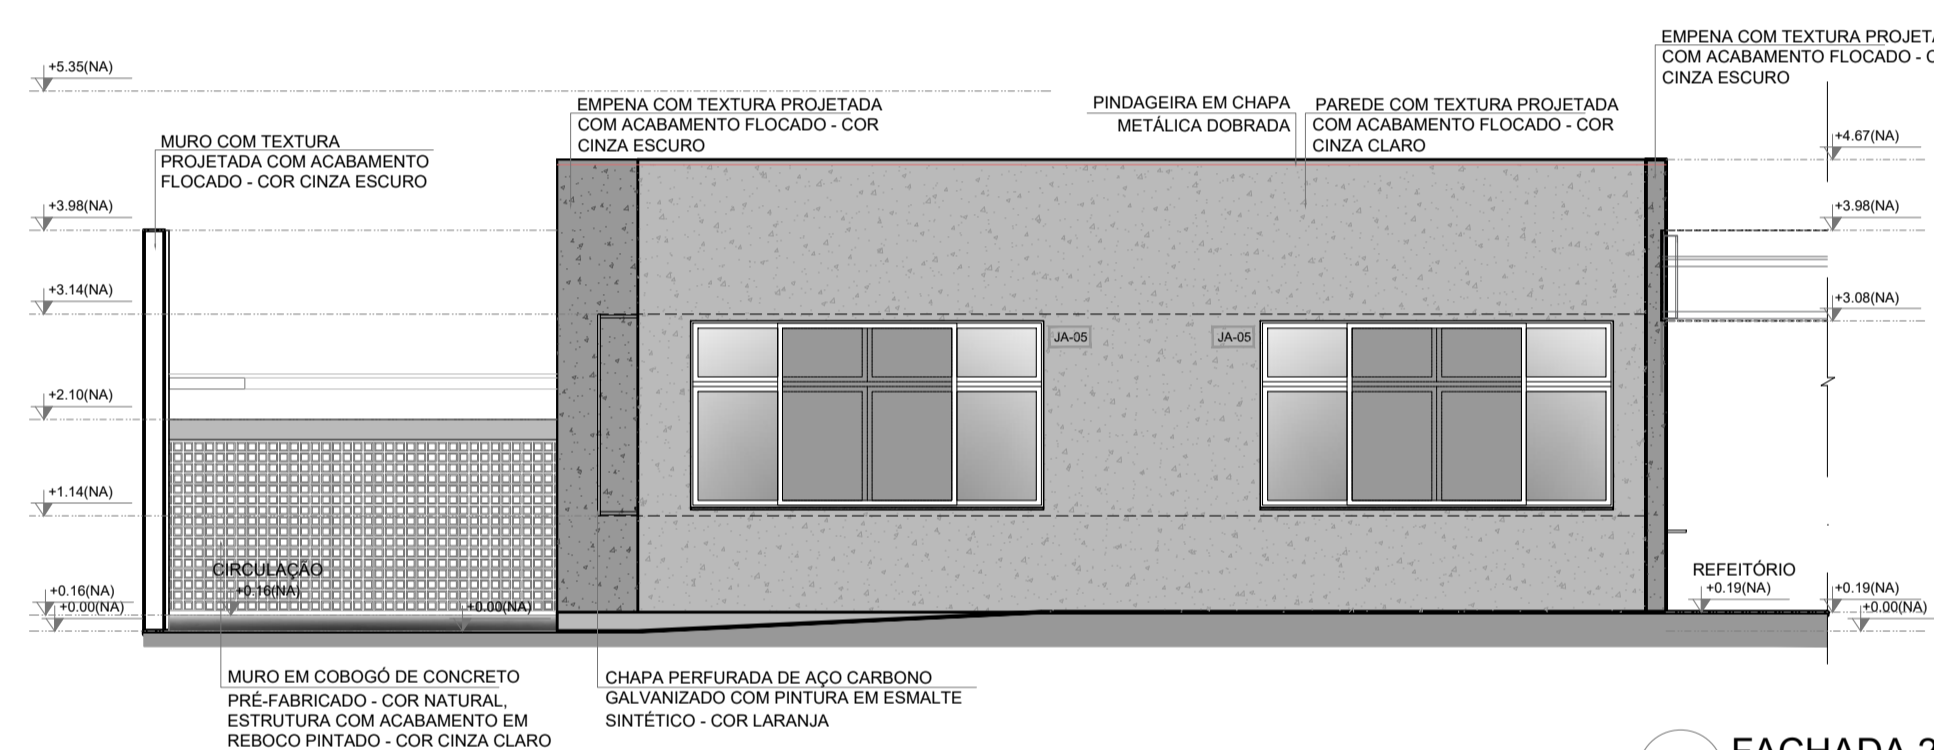


3 FACHADA 2C
ESCALA 1/75

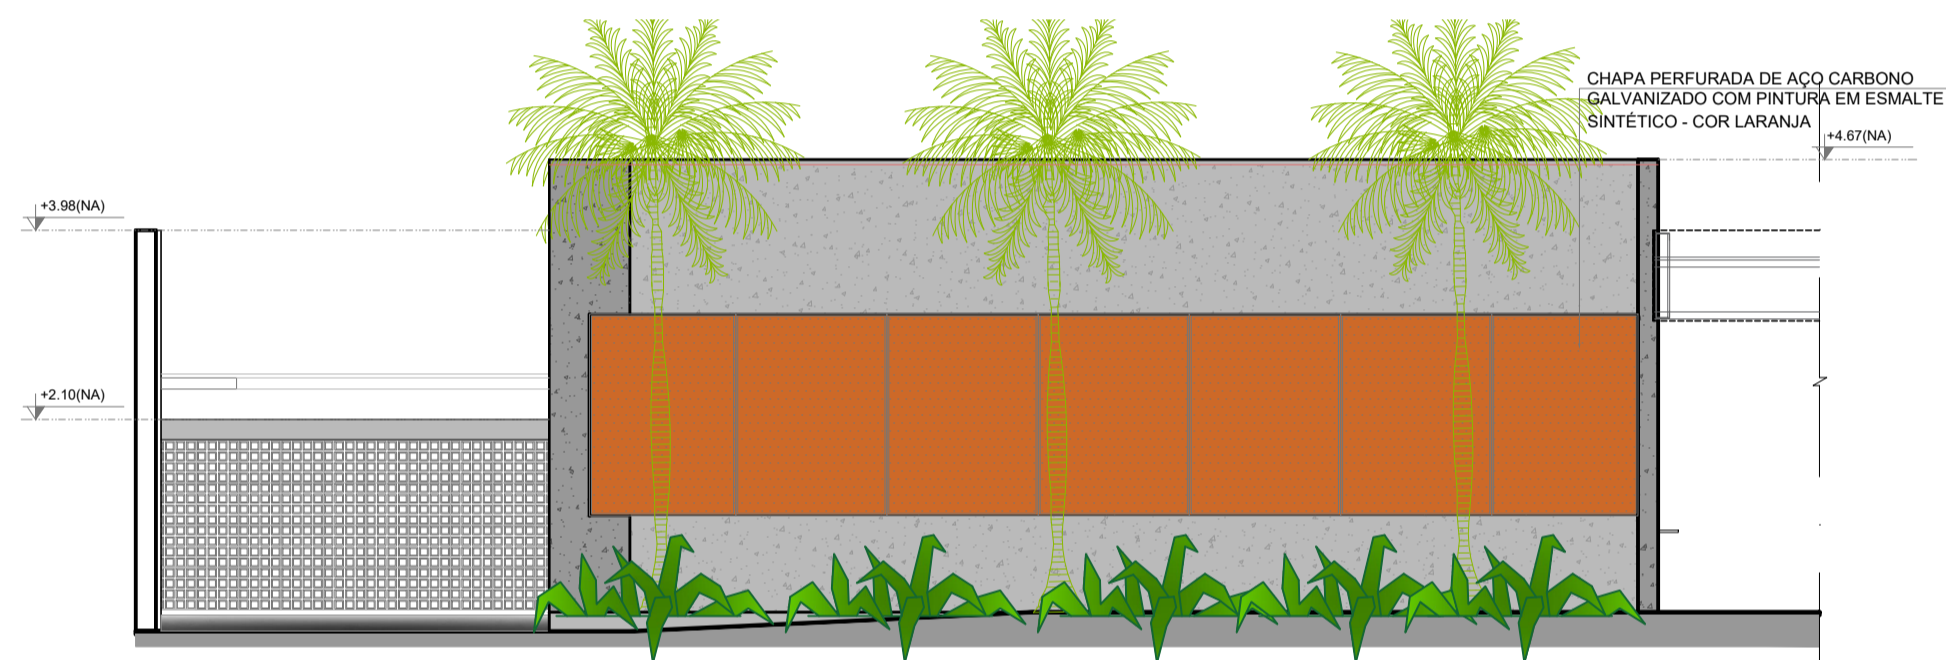


4 FACHADA 2C
ESCALA 1/75

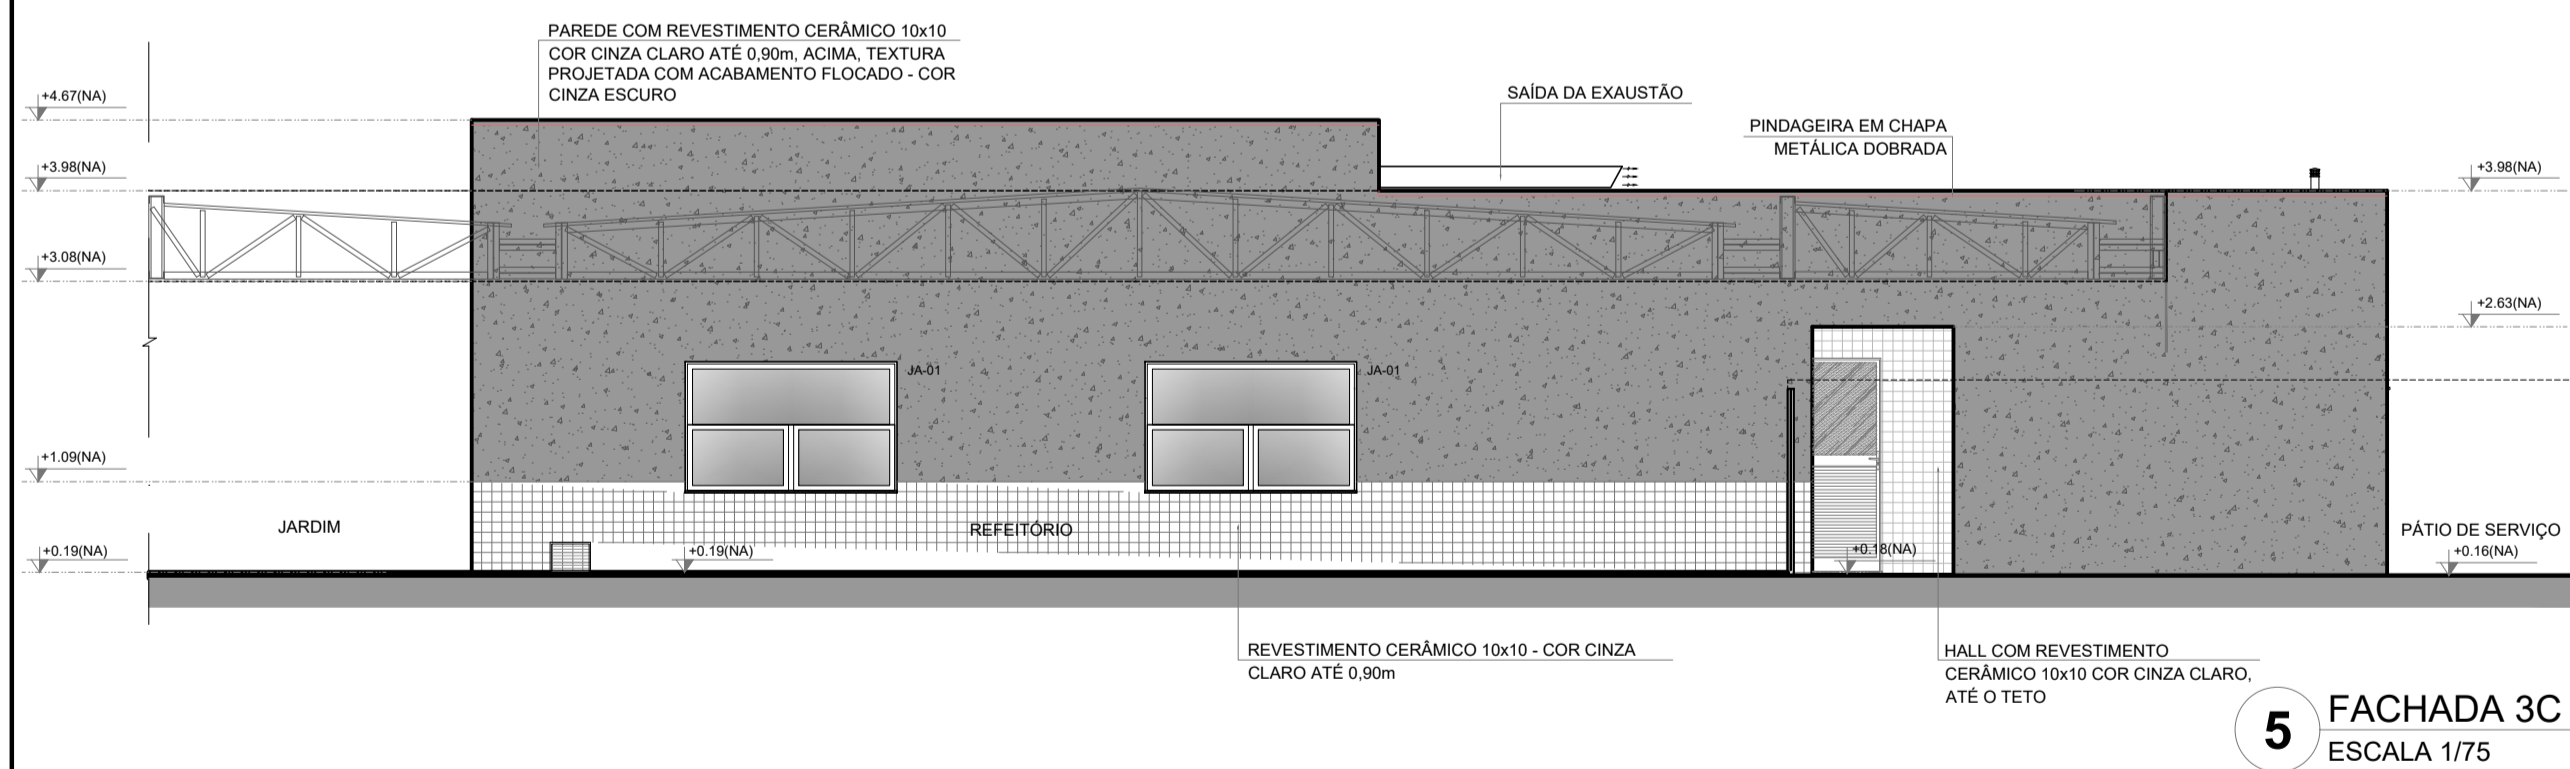


5 FACHADA 3C
ESCALA 1/75

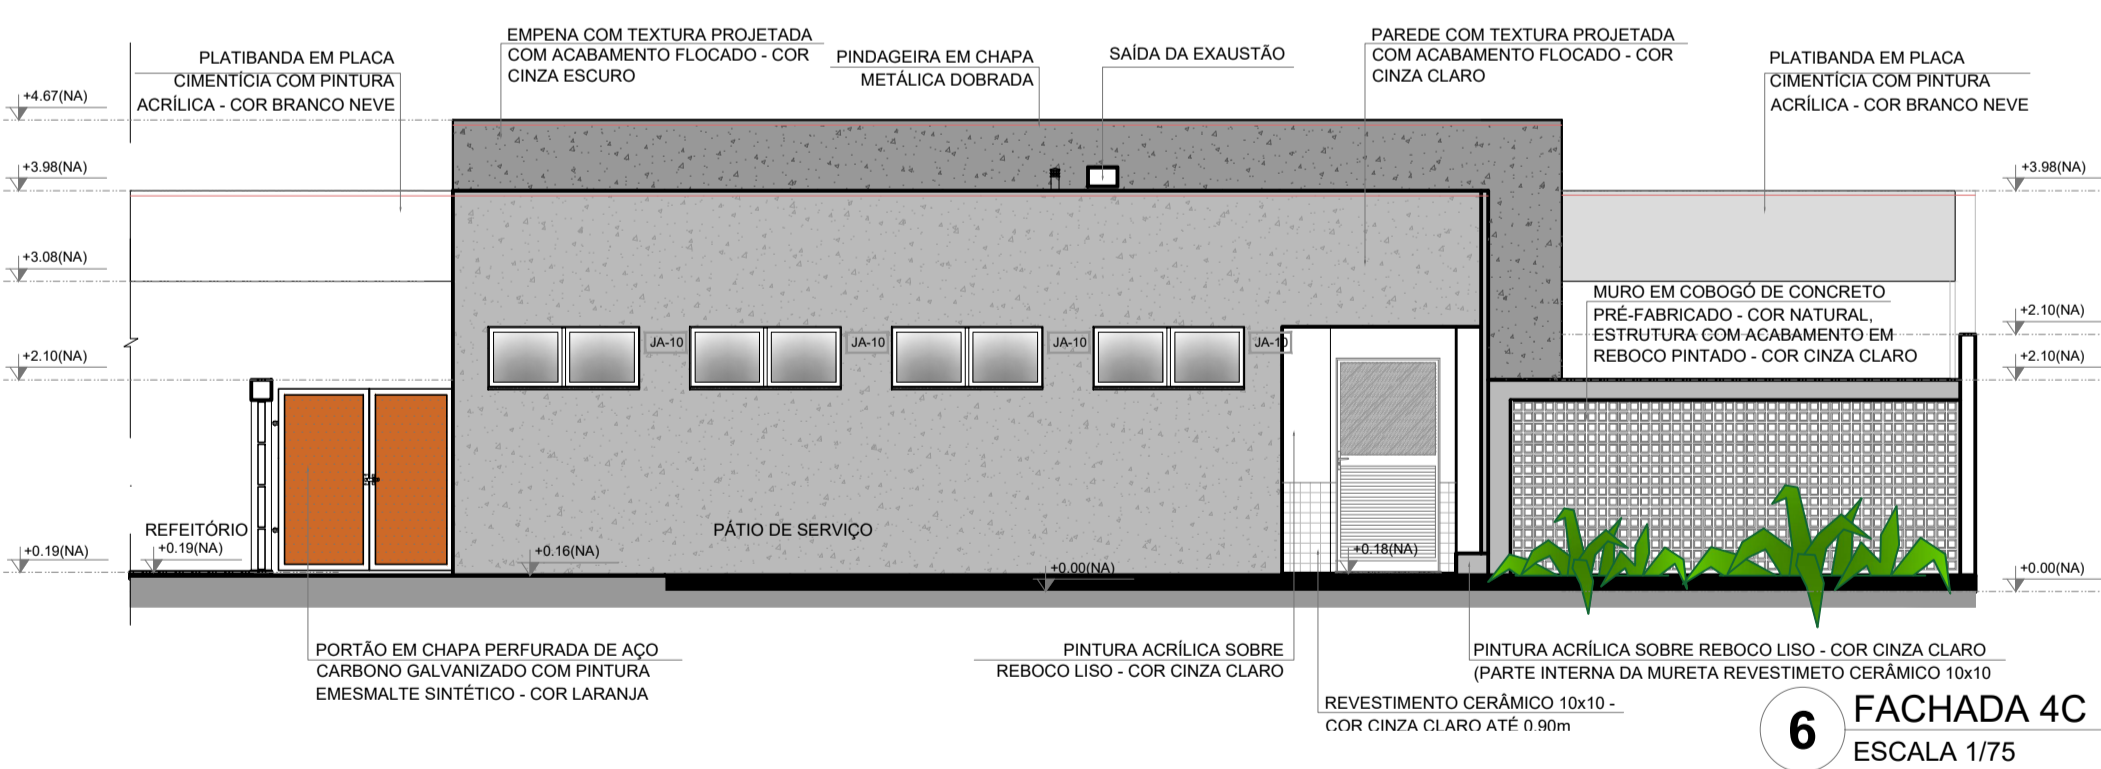


6 FACHADA 4C
ESCALA 1/75

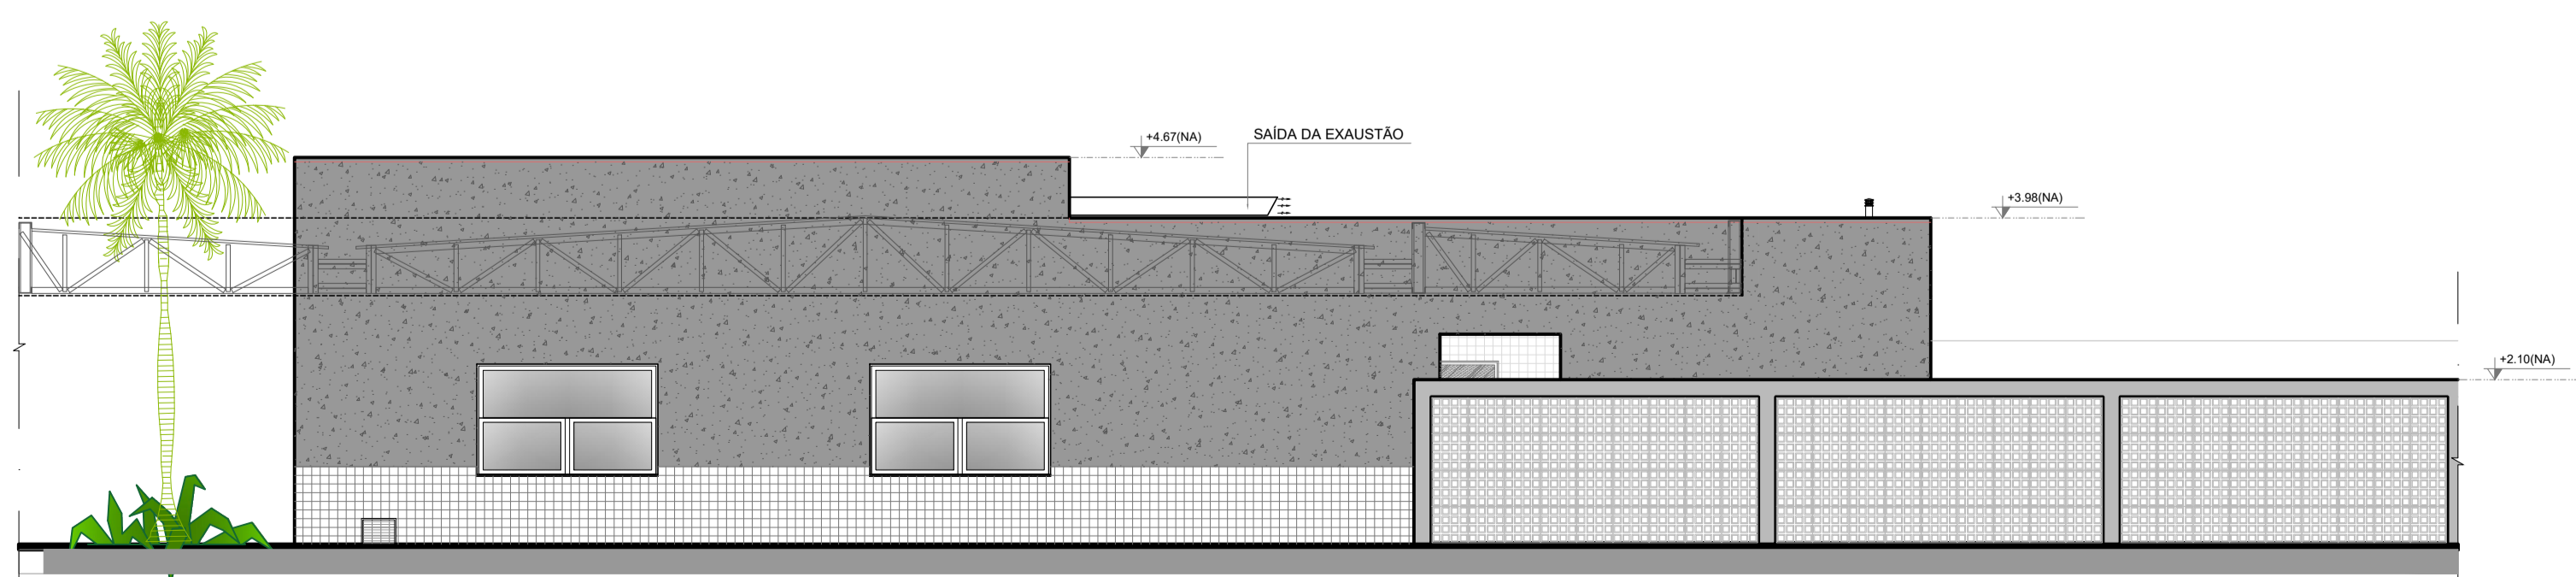

7 FACHADA 3C
ESCALA 1/75

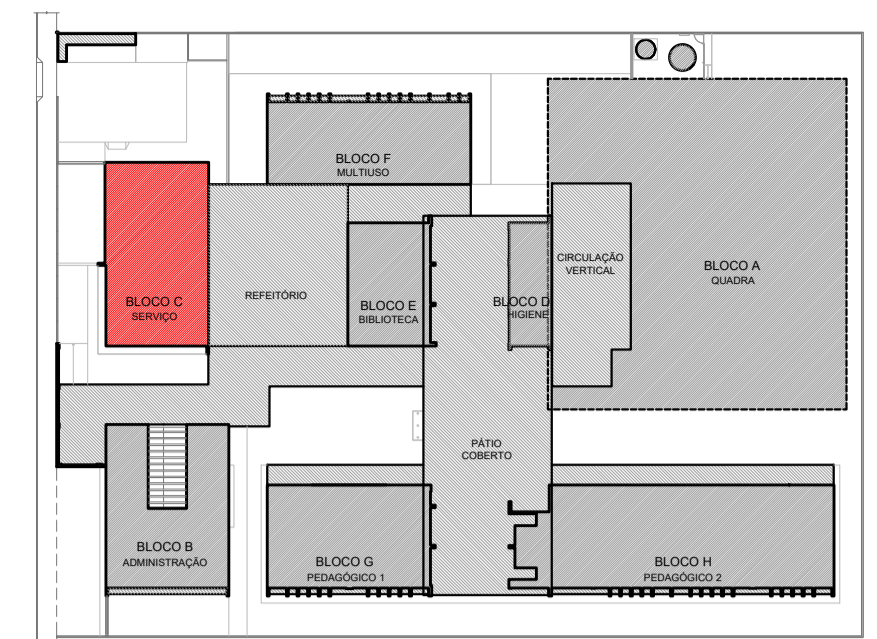

CROQUI DE REFERÊNCIA
PAVIMENTO TÉRREO

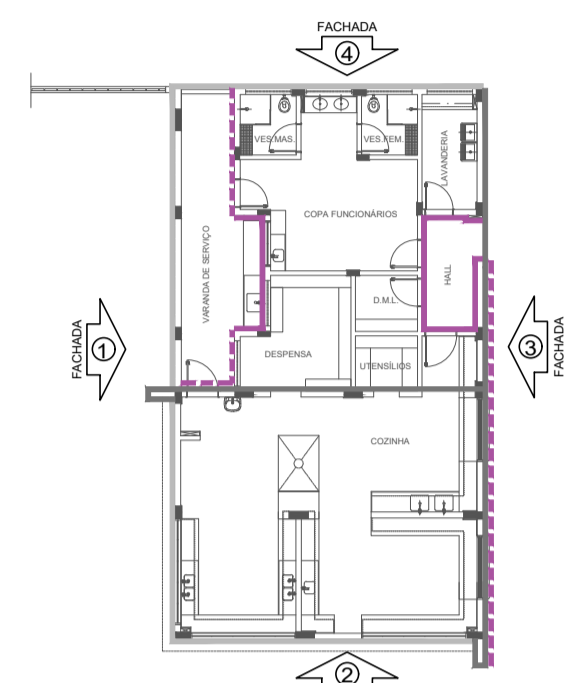

CROQUI DE REFERÊNCIA
BLOCO

NOTAS
- MEDIDAS E NÍVEIS EM METROS;
- VERIFICAR POSIÇÃO EXATA DOS PILARES NO PROJETO ESTRUTURAL;
- VERIFICAR DETALHES CONSTRUTIVOS PERTINENTES NAS PRANCHAS DE DETALHAMENTO;
- EM CASO DE CONFLITO DE INFORMAÇÕES ENTRE O PROJETO GRÁFICO E O MEMORIAL DESCRITIVO, PREVALECE A INFORMAÇÃO CONTIDA NOS DESENHOS;
- ALTERAÇÕES NESTE PROJETO SOMENTE COM AUTORIZAÇÃO EXPRESSA DO PNDE

REFERÊNCIAS:
- PLANILHA DE QUANTITATIVOS
- MEMORIAL DESCRITIVO E ESPECIFICAÇÕES TÉCNICAS (MARCAS/ FABRICANTES DE MATERIAIS RELACIONADOS AOS PROJETOS CONSTITUEM-SE APENAS COMO REFERÊNCIA. O PNDE NÃO DIRECIONA A ESCOLHA DE MARCAS E NÃO MANTÉM CADASTRO DE FABRICANTES).

LEGENDA SIMBOLOGIA

- GRADIL METÁLICO PARA JARDIM VERTICAL
- PASTILHA CERÂMICA (10x10) - COR CINZA CLARO, ACABAMENTO ACETINADO (ATÉ O TETO)
- PASTILHA CERÂMICA (10x10) - COR CINZA CLARO, ACABAMENTO ACETINADO (H=0,90m) + PINTURA ACRÍLICA SOBRE REBOCO LISO - COR CINZA CLARO (ACIMA DE 0,90m)
- TEXTURA PROJETADA COM ACABAMENTO FLOCADO - COR BRANCO NEVE
- TEXTURA PROJETADA COM ACABAMENTO FLOCADO - COR CINZA CLARO
- TEXTURA PROJETADA COM ACABAMENTO FLOCADO - COR CINZA ESCURO
- PINTURA ACRÍLICA SOBRE REBOCO LISO - COR LARANJA
- PINTURA ACRÍLICA SOBRE REBOCO LISO - COR CINZA CLARO

Nº	DATA	DESCRIÇÃO

CONTROLE DE REVISÕES



MINISTÉRIO DA
EDUCAÇÃO

PROJETO PADRÃO - FND

PROPRIETÁRIO: _____

ENDEREÇO: _____

MUNICÍPIO - UF: _____

PROPRIETÁRIO: _____

RESP. TÉCNICO: _____ CREA _____

AUTOR DO PROJETO: _____ CAU _____

DLFO: _____ CREA _____

RA _____

OBSERVAÇÕES: _____

ESCOLA 9 SALAS DE AULA - DOIS PAVIMENTOS
PROJETO DE ARQUITETURA


COORDENAÇÃO CGEST - Coordenação Geral de Infraestrutura Educativa	FACHADAS BLOCO C - SERVIÇO	ARQ
REVISÃO R.00	ESCALA 1/75	PRANCHA 26/62
FORMATO A1 (841x594)	DATA EMISSÃO JANEIRO/2021	

NOTAS

- MEDIDAS E NÍVEIS EM METROS.
- VERIFICAR POSIÇÃO EXATA DOS PILARES NO PROJETO ESTRUTURAL.
- VERIFICAR DETALHES CONSTRUTIVOS PERTINENTES NAS PRANCHAS DE DETALHAMENTO.
- EM CASO DE CONFLITO DE INFORMAÇÕES ENTRE O PROJETO GRÁFICO E O MEMORIAL DESCRITIVO, PREVALECE A INFORMAÇÃO CONTIDA NOS DESENHOS.
- ALTERAÇÕES NESTE PROJETO SOMENTE COM AUTORIZAÇÃO EXPRESSA DO FNDE.

REFERÊNCIAS

- PLANILHA DE QUANTITATIVOS
- MEMORIAL DESCRITIVO E ESPECIFICAÇÕES TÉCNICAS (MARCAS/ FABRICANTES DE MATERIAIS RELACIONADOS AOS PROJETOS CONSTITUEM-SE APENAS COMO REFERÊNCIA, O FINE NÃO DIRECIONA A ESCOLHA DE MARCAS E NÃO MANTÉM CADASTRO DE FABRICANTES).

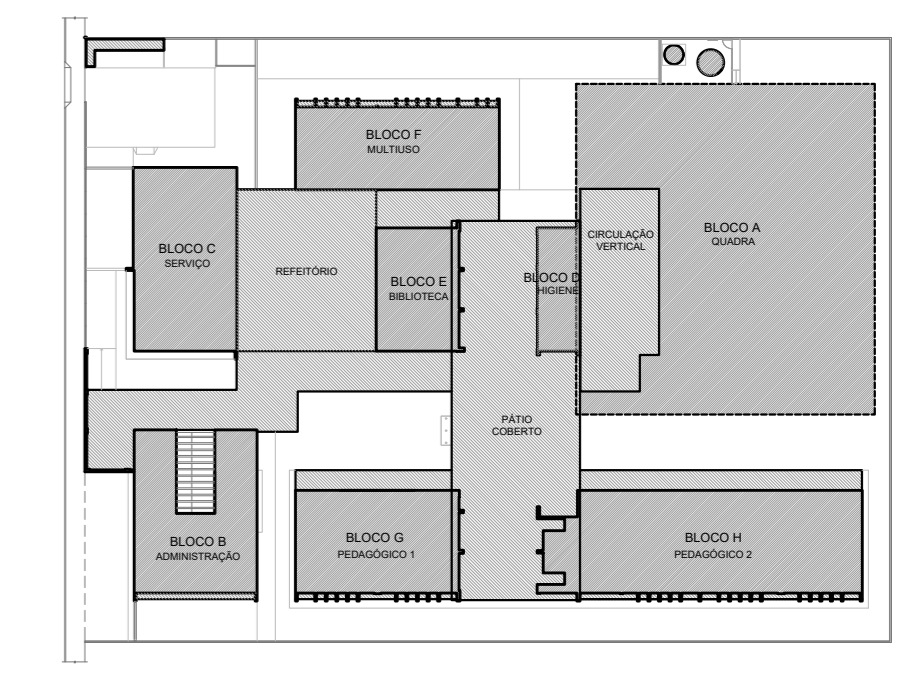

CROQUI DE REFERÊNCIA - TÉRREO

LEGENDA ESPECIFICAÇÃO DE TETO

DESCRIÇÃO	ÁREA
1 FORRO EM GESSO ACARTONADO COM MASSA CORRIDA E PINTURA PVA COR BRANCO NEVE	466,16 m²
2 FORRO EM FIBRA MINERAL REMOVÍVEL (1250x25x16mm) APOIADO SOBRE PERFIL METÁLICO "I" INVERTIDO 28mm	915,17 m²
3 FORRO DE TELA ONDULADA EM ARAME GALVANIZADO - COR NATURAL - PAINEL (1,2x2,2m) MALHA (25x25mm) FIO 12 (2,75mm)	288,30 m²
4 LAJE DE CONCRETO	

LEGENDA DE APARELHOS

DESCRIÇÃO	QUANTIDADE
LUMINÁRIA DE EMBUTIR EM FORRO DE GESSO OU MODULADO COM PERFIL "I" COM BARRA DE LED 31W (6m - 220x150mm)	20
LUMINÁRIA DE EMBUTIR EM FORRO DE GESSO OU MODULADO COM PERFIL "I" COM BARRA DE LED 17W (6m - 220x60mm)	30
LUMINÁRIA DE EMBUTIR EM FORRO DE GESSO OU MODULADO COM PERFIL "I" COM BARRA DE LED 30W, REFLETOR E ALETA (6m - 210x120mm)	135
LAMPADA TUBULAR LED T8 18W, COM CALHA ACOPLADA, REF. TACHERINA OU SIMILAR (6m - 40x120mm)	70
REFLETOR LED SLIM 200W, BRANCO FRIO (FIXADO A 2,80m DO PISO ACABADO) (NA QUADRA FIXADO A 6,90m DO PISO ACABADO)	26
REFLETOR LED SLIM 200W, BRANCO FRIO (FIXADO NA TESSOURA DA QUADRA A 6,90m DO PISO ACABADO)	40
ARANDELA LED SOBREPOR 24W, BRANCO FRIO (FIXADA A 2,20m DO PISO ACABADO)	40
SPOT BALIZADOR LED 12W, BRANCO FRIO (FIXADO NO PISO)	18

Nº DATA DESCRIÇÃO
CONTROLE DE REVISÕES



PROJETO PADRÃO - FNDE

PROPRIETÁRIO :
 ENDEREÇO :
 MUNICÍPIO - UF :
 PROPRIETÁRIO :
 RESP. TÉCNICO : CREA
 AUTOR DO PROJETO : CAU


DILFO :
 CREA :
 RA :
 OBSERVAÇÕES :

ESCOLA 9 SALAS DE AULA - DOIS PAVIMENTOS
 PROJETO DE ARQUITETURA

COORDENAÇÃO :
 C/QUEST - Coordenação Geral de Infraestrutura Educacional
 PLANTA DE FORRO
 PAVIMENTO TÉRREO
 ARQ
 REVISÃO : R.00
 ESCALA : 1/100
 DATA EMISSÃO : JANEIRO/2021
 PRONCHA : 10/62




1 PLANTA DE FORRO ESCALA 1/100

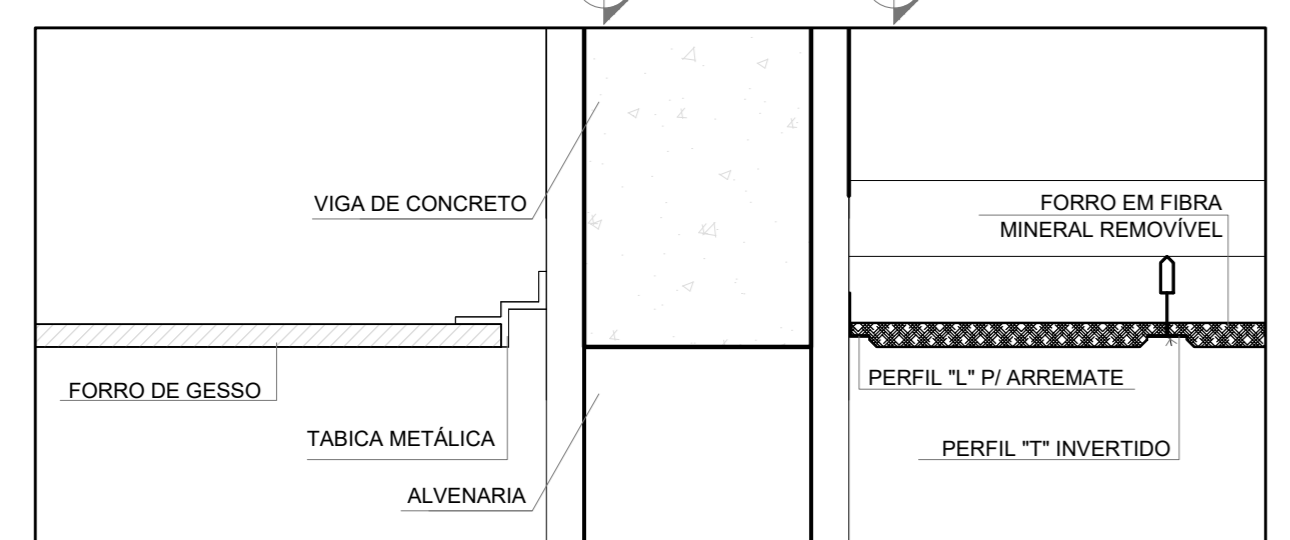

2 DETALHE 1: NEGATIVO E FIXAÇÃO FORRO MINERAL ESCALA 1/5



3 DETALHE 2: FORRO MINERAL E GESSO ESCALA 1/5

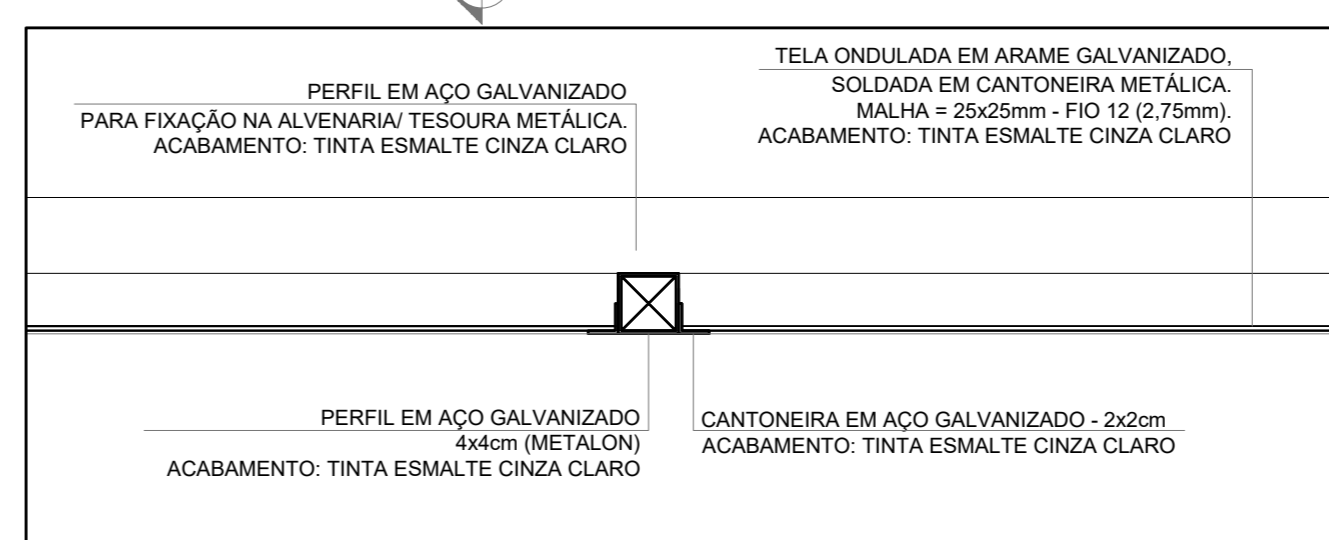

4 DETALHE 3: FORRO TELA ONDULADA ESCALA 1/5

NOTAS

- MEDIDAS E NÍVEIS EM METROS.
- VERIFICAR POSIÇÃO EXATA DOS PILARES NO PROJETO ESTRUTURAL.
- VERIFICAR DETALHES CONSTRUTIVOS PERTINENTES NAS PRANCHAS DE DETALHAMENTO.
- EM CASO DE CONFLITO DE INFORMAÇÕES ENTRE O PROJETO GRÁFICO E O MEMORIAL DESCRITIVO, PREVALECE A INFORMAÇÃO CONTIDA NOS DESENHOS.
- ALTERAÇÕES NESTE PROJETO SOMENTE COM AUTORIZAÇÃO EXPRESSA DO FINE

REFERÊNCIAS

- PLANILHA DE QUANTITATIVOS
- MEMORIAL DESCRITIVO E ESPECIFICAÇÕES TÉCNICAS (MARCAS/ FABRICANTES DE MATERIAS RELACIONADOS AOS PROJETOS CONSTITUEM-SE APENAS COMO REFERÊNCIA. O FINE NÃO DIRECIONA A ESCOLHA DE MARCAS E NÃO MANTÉM CADASTRO DE FABRICANTES)



CROQUI DE REFERÊNCIA - PAV. SUPERIOR

LEGENDA ESPECIFICAÇÃO DE TETO

DESCRIÇÃO	ÁREA
FORRO EM GESSO ACARTONADO COM MASSA CORRIDA E PINTURA PVA COR BRANCO (FIVE)	466,16 m²
FORRO EM FIBRA MINERAL REMOVÍVEL (1250x625x16mm) APOIADO SOBRE PERFIL METÁLICO "T" INVERTIDO 24mm	915,17 m²
FORRO DE TELA ONDULADA EM ARAME GALVANIZADO - COR NATURAL - PAINEL (1,2x2,3m) MALHA (25x25mm) FID 12 (2,75mm)	289,30 m²
LAJE DE CONCRETO	

LEGENDA DE APARELHOS

DESCRIÇÃO	QUANTIDADE
LUMINÁRIA DE EMBUTIR EM FORRO DE GESSO OU MODULADO COM PERFIL "T" COM BARRA DE LED 30W REF. MINICITAURO RE SOFT ITAM OU SIMILAR (60cm x 200cm x 125cm)	20
LUMINÁRIA DE EMBUTIR EM FORRO DE GESSO OU MODULADO COM PERFIL "T" COM BARRA DE LED 15W REF. MINICITAURO SPE SOFT ITAM OU SIMILAR (60cm x 200cm x 65cm)	30
LUMINÁRIA DE EMBUTIR EM FORRO DE GESSO OU MODULADO COM PERFIL "T" COM BARRA DE LED 30W, REFLETOR E ALETA REF. 2000 LED SOFT ITAM OU SIMILAR (60cm x 212cm x 125cm)	135
LUMINÁRIA TUBULAR LED T8 18W, COM CALHA ACOPLADA REF. TASCHEIRA OU SIMILAR (60cm x 40x1200mm)	79
REFLETOR LED SLM 200W, BRANCO FRIO REF. ILLUMINM OU SIMILAR (FIXADO A 2,80m DO PISO ACABADO) EM QUADRA FIXADO A 6,90m DO PISO ACABADO)	26
REFLETOR LED SLM 200W, BRANCO FRIO REF. ILLUMINM OU SIMILAR (FIXADO NO PISO)	
REFLETOR LED SLM 200W, BRANCO FRIO REF. ILLUMINM OU SIMILAR (FIXADO NA TESSOURA DA QUADRA, A 6,90m DO PISO ACABADO)	40
ARANDELA LED SOBREPOR 24W, BRANCO FRIO REF. ILLUMINM OU SIMILAR (FIXADA A 2,20m DO PISO ACABADO)	
SPOT BALIZADOR LED 10W, BRANCO FRIO REF. ILLUMINM OU SIMILAR (FIXADO NO PISO)	18

Nº	DATA	DESCRIÇÃO
CONTROLE DE REVISÕES		

FINE Fundação Nacional de Desenvolvimento da Educação

MINISTÉRIO DA EDUCAÇÃO

PROJETO PADRÃO - FINE

PROPRIETÁRIO: _____

ENDEREÇO: _____

MUNICÍPIO - UF: _____

PROPRIETÁRIO: _____

RESP. TÉCNICO: **CREA**

AUTOR DO PROJETO: **CAU**

DUFO	CREA
	RA


OBSERVAÇÕES:

ESCOLA 9 SALAS DE AULA - DOIS PAVIMENTOS
PROJETO DE ARQUITETURA


COORDENAÇÃO CGEST - Coordenação Geral de Infraestrutura Educacional	PLANTA DE FORRO PAVIMENTO SUPERIOR	ARQ
REVISÃO R/00	ESCALA 1/100	PRANCHA 11/62
FORMATO (110x800)	DATA EMISSÃO JANEIRO/2021	




1 PLANTA DE FORRO
ESCALA 1/100

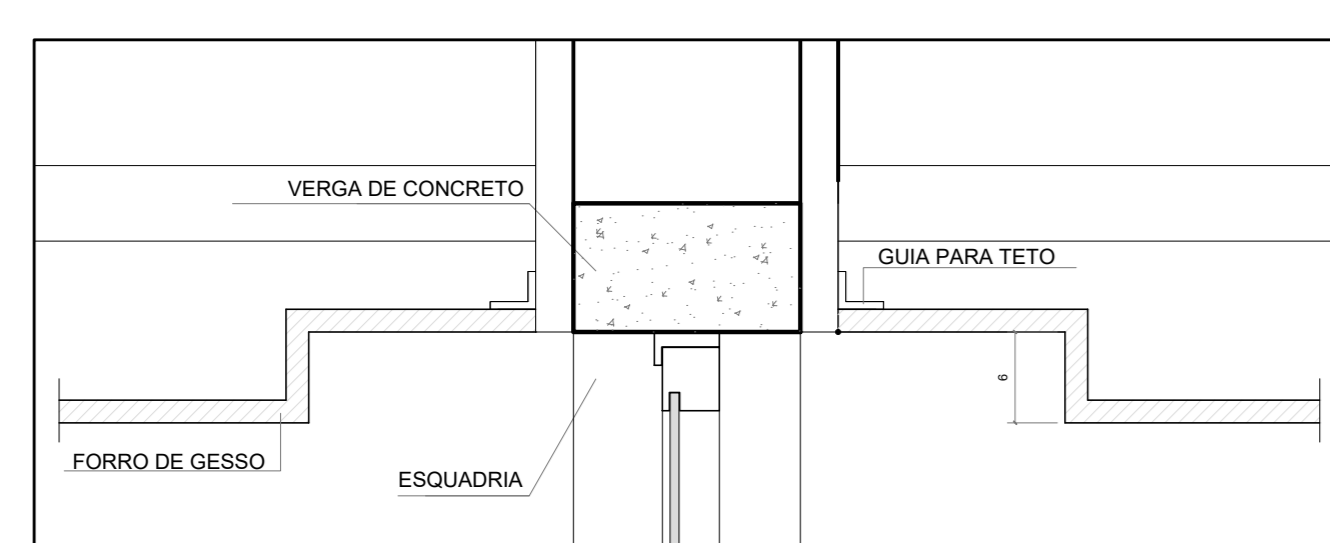


2 DETALHE 2: FORRO MINERAL E GESSO
ESCALA 1/5

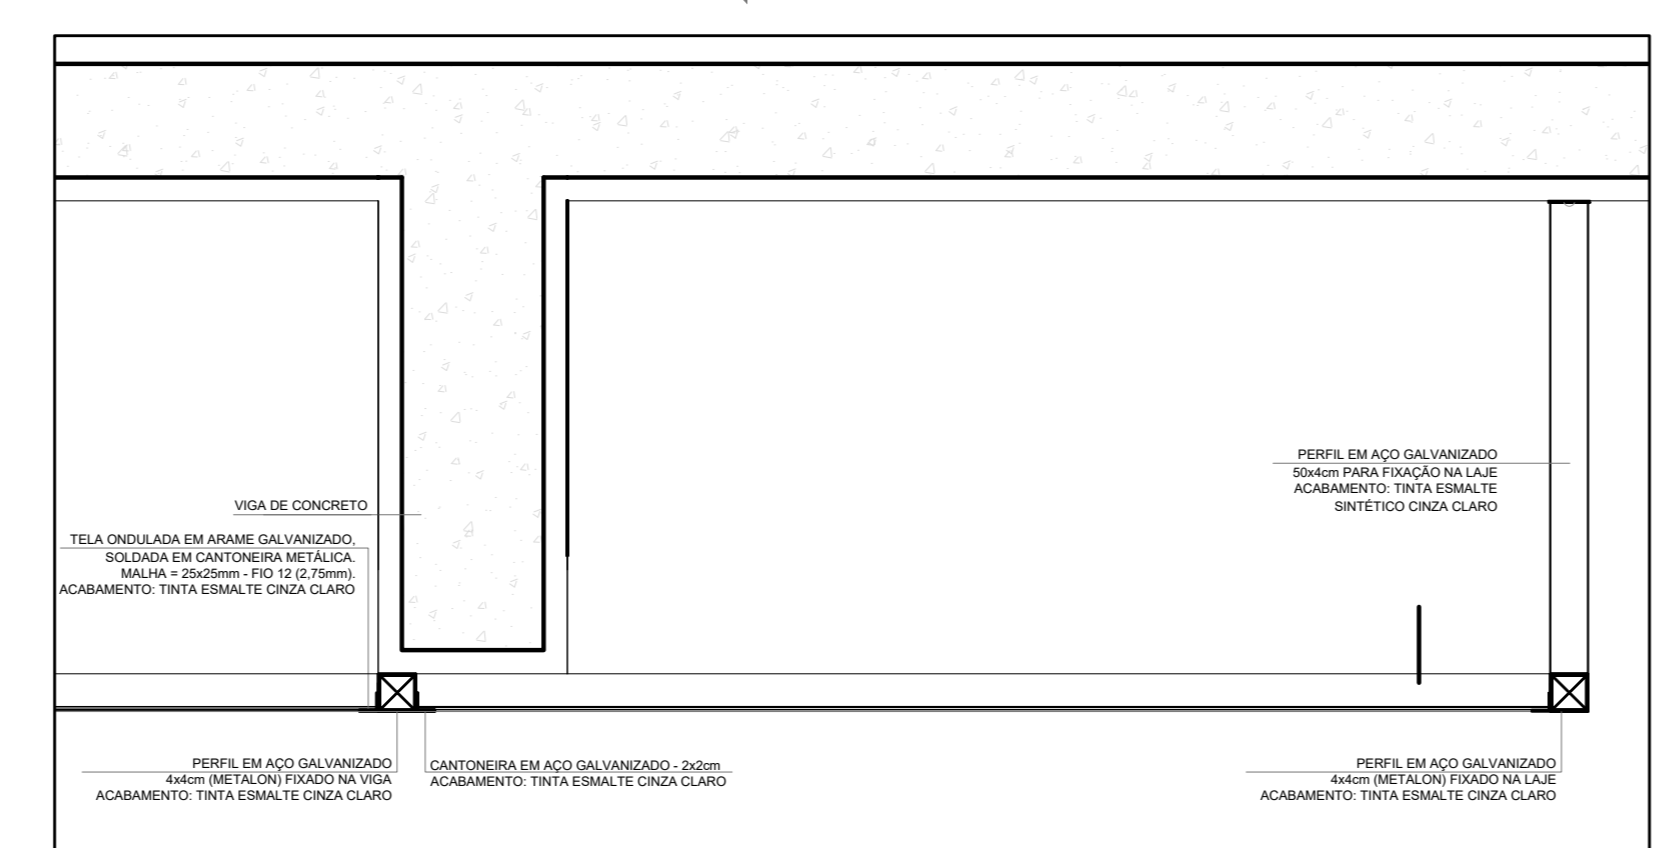

3 DETALHE 3: FORRO TELA ONDULADA
ESCALA 1/5

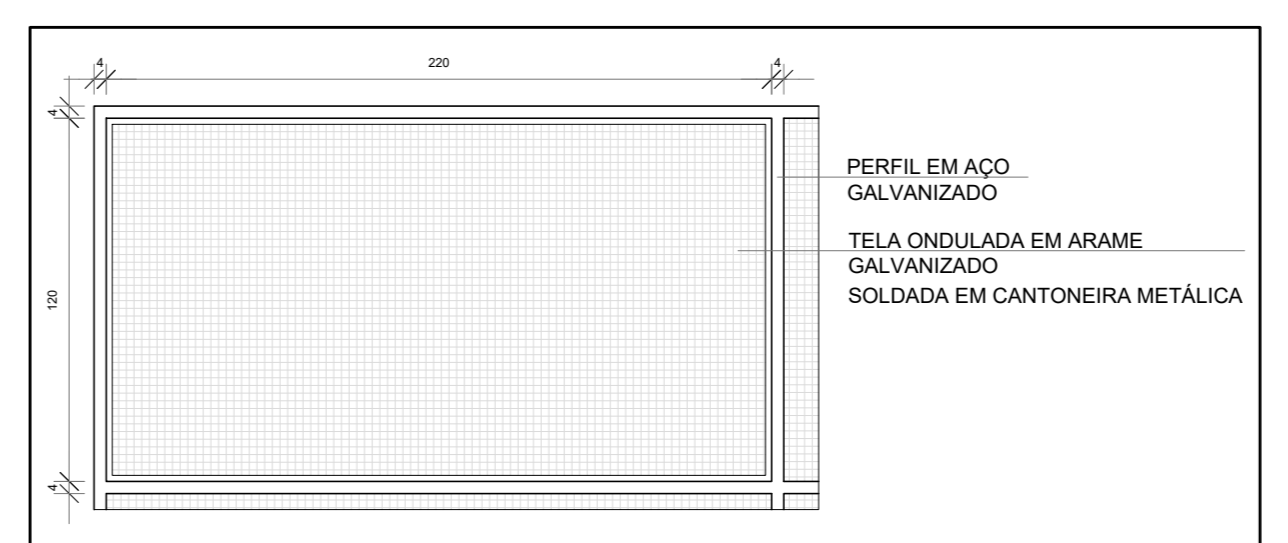

4 DETALHE 4: PAINEL TELA ONDULADA
ESCALA 1/25

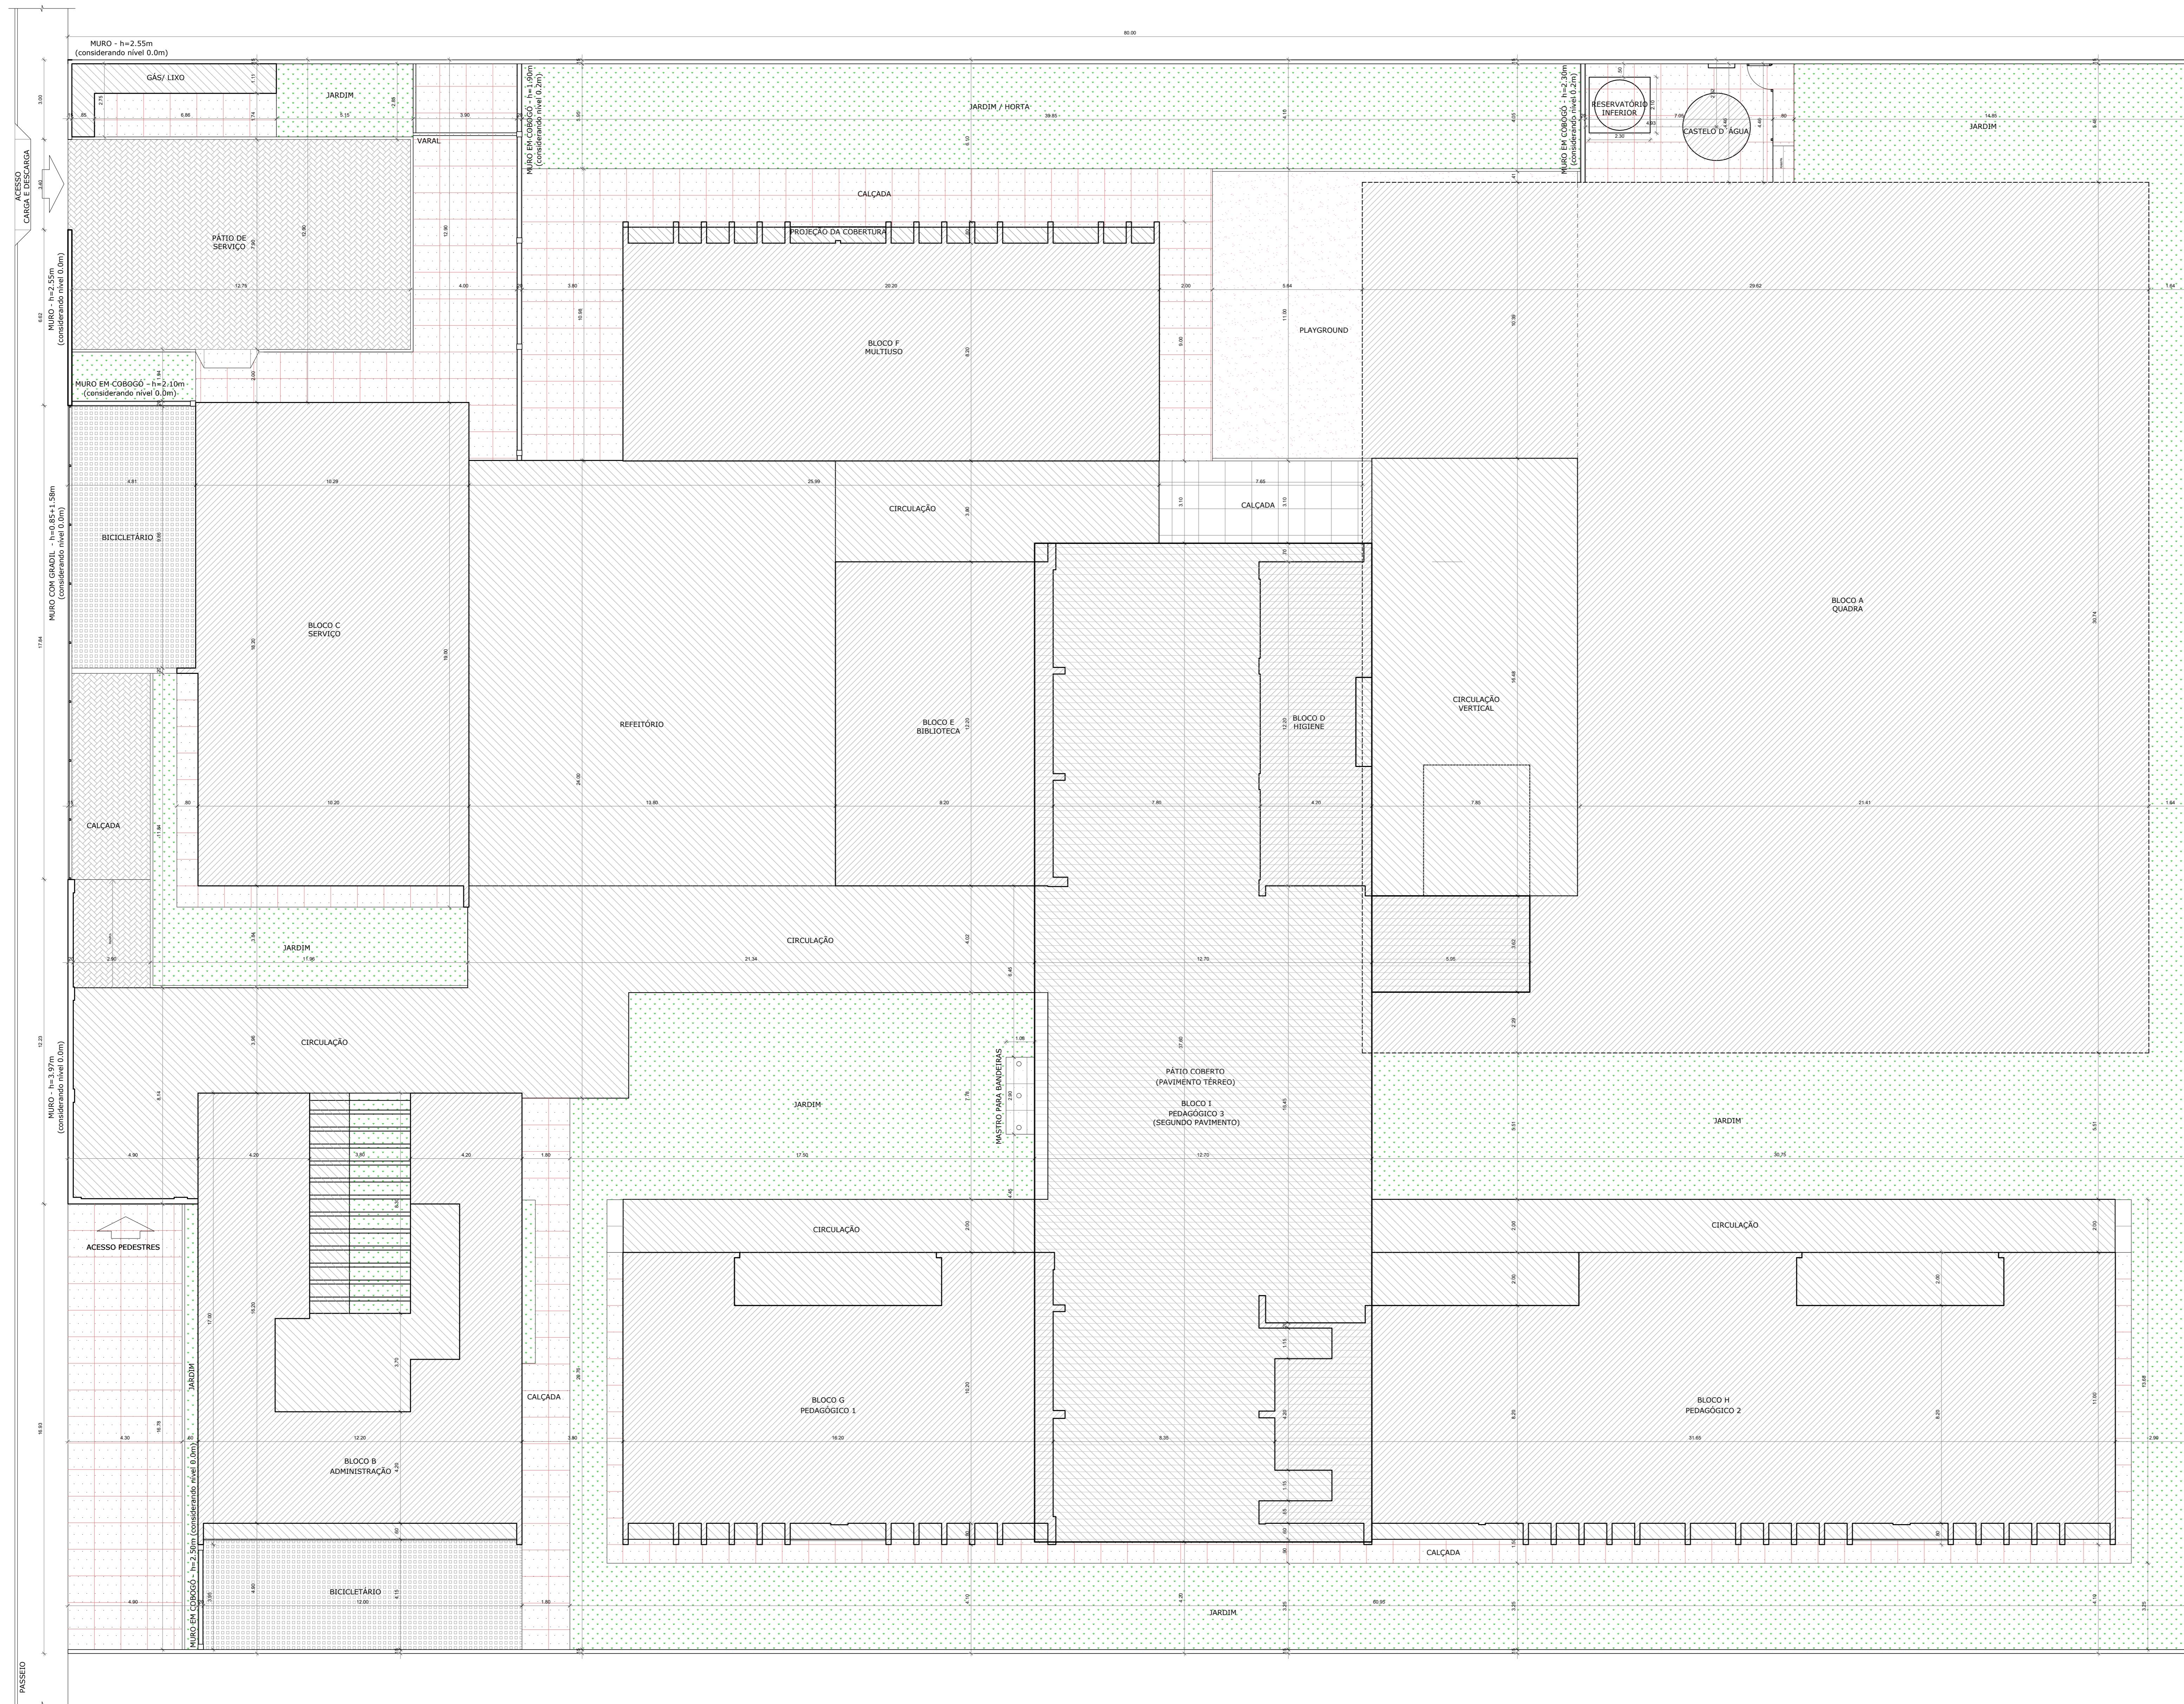

NOTAS


- MEDIDAS E NÍVEIS EM METROS.
- VERIFICAR POSIÇÃO EXATA DOS PLANOS NO PROJETO ESTRUTURAL.
- VERIFICAR DETALHES CONSTITUTIVOS PERTINENTES NAS PRANCHAS DE DETALHAMENTO.
- EM CASO DE CONFLITO DE INFORMAÇÕES ENTRE O PROJETO GRÁFICO E O MEMORIAL DESCRITIVO, PREVALECE A INFORMAÇÃO CONTEIDA NOS DESENHOS.
- ALTERAÇÕES NESTE PROJETO SOMENTE COM AUTORIZAÇÃO EXPRESSA DO FNDE.

REFERÊNCIAS

- PLANILHA DE QUANTITATIVOS
- MEMORIAL DESCRITIVO E ESPECIFICAÇÕES TÉCNICAS (MARCAS/ FABRICANTES DE MATERIAIS RELACIONADOS AOS PROJETOS CONSTITUÍM-SE APENAS COMO REFERÊNCIA. O FNDE NÃO DIRECIONA A ESCOLHA DE MARCAS E NÃO MANTÉM CADASTRO DE FABRICANTES).

ESTACIONAMENTO

- A OBRIGATORIEDADE DE PREVISÃO DE ESTACIONAMENTO EXTERNO OU INTERNO, EM RELAÇÃO AOS LIMITES DO TERRENO DA UNIDADE DE EDUCAÇÃO, DEVE ATENDER A LEGISLAÇÃO MUNICIPAL LOCAL.
- DEVE SER OBSERVADA AS LEIS, DECRETOS E RESOLUÇÕES ESPECÍFICAS EM RELAÇÃO À RESERVA DE VAGAS PARA PESSOAS IDOSAS E COM DEFICIÊNCIA (RESOLUÇÃO Nº 30308 DO CONTRAN; RESOLUÇÃO Nº 30408 DO CONTRAN).
- NOS ESTACIONAMENTOS EXTERNOS OU INTERNO DAS EDIFICAÇÕES DE USO COLETIVO, SERÃO RESERVADAS, PELO MENOS, DOIS POR CENTO DO TOTAL DE VAGAS PARA VEÍCULOS QUE TRANSPORTEM PESSOA COM DEFICIÊNCIA FÍSICA OU VISUAL, SENDO ASSEGURADA, NO MÍNIMO, UMA VAGA EM LOCAL PRÓXIMO À ENTRADA PRINCIPAL, DE FÁCIL ACESSO À CIRCULAÇÃO DE PEDESTRES, COM ESPECIFICAÇÕES TÉCNICAS DE RESENHO E TRACADO CONFORME O ESTABELECIDO NAS NORMAS TÉCNICAS VIGENTES DE ACESSIBILIDADE (DECRETO 5962/2004).
- NAS ÁREAS DE ESTACIONAMENTO (EM VIAS PÚBLICAS, PRÓXIMAS ÀS EDIFICAÇÕES DE USO COLETIVO), RECOMENDA-SE QUE SEJAM RESERVADAS VAGAS PRÓXIMAS AOS ACESSOS DE CIRCULAÇÃO DE PEDESTRES, DEVIDAMENTE SINALIZADAS, PARA VEÍCULOS QUE TRANSPORTEM PESSOA COM DEFICIÊNCIA COM comprometimento de mobilidade.

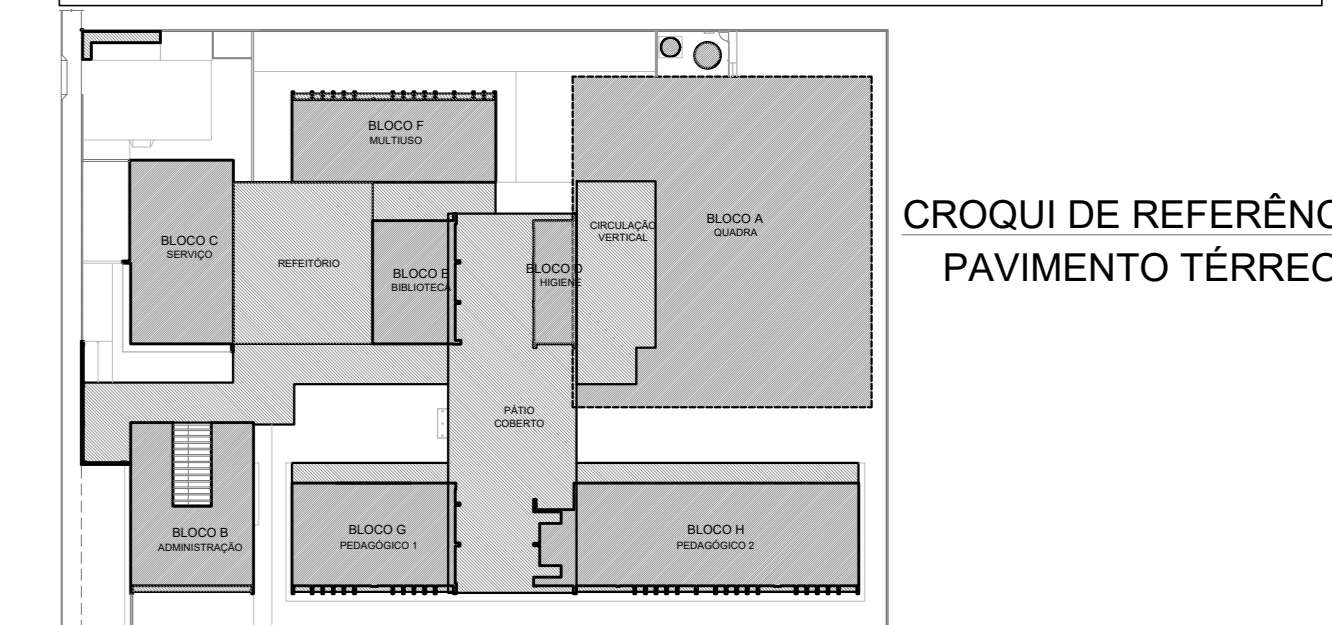

QUADRO DE ÁREAS

ÁREA DO TERRENO: 60 metros x 80 metros = 4.800,00 m ²	ÁREA DE OCUPAÇÃO: 64,73%
ÁREA OCUPADA: 3.108,02 m ²	COEFICIENTE DE APROVEITAMENTO: 0,35
ÁREA CONSTRUÍDA: 1.710,59 m ²	

	ÁREA CONSTRUÍDA	ÁREA ABERTA COBERTA	ÁREA TOTAL
PAVIMENTO TERREO			
BLOCO A - QUADRA	706,10 m ²	-	706,10 m ²
BLOCO B - ADMINISTRAÇÃO	137,50 m ²	48,75 m ²	186,25 m ²
BLOCO C - SERVIÇO	186,86 m ²	-	186,86 m ²
BLOCO D - HIGIENE	49,73 m ²	2,01 m ²	51,74 m ²
BLOCO E - BIBLIOTECA	100,70 m ²	-	100,70 m ²
BLOCO F - MULTITUBO	168,05 m ²	10,30 m ²	178,35 m ²
BLOCO G - PEDAGÓGICO 1	151,06 m ²	23,78 m ²	174,84 m ²
BLOCO H - PEDAGÓGICO 2	281,38 m ²	48,59 m ²	329,97 m ²
PÁTIO COBERTO	-	378,43 m ²	378,43 m ²
REFEITÓRIO	-	220,89 m ²	220,89 m ²
CIRCULAÇÕES	-	320,04 m ²	320,04 m ²
CIRCUL. VERT. (ESCALA+ RAMPAS)	127,68 m ²	131,25m ²	258,93 m ²
GÁS LÍQUO	2,55 m ²	7,40 m ²	9,95 m ²
CASTELO D'ÁGUA	8,07 m ²	-	8,07 m ²
TOTAL ÁREA PAVIMENTO TERREO	1.211,50 m²	1.896,52 m²	3.108,02 m²
PAVIMENTO SUPERIOR			
BLOCO I - PEDAGÓGICO 3	477,52 m ²	-	477,52 m ²
MEZANINO	21,57 m ²	-	21,57 m ²
TOTAL ÁREA PAVIMENTO SUPERIOR	499,09 m²	-	499,09 m²
TOTAL ÁREA EDIFICAÇÃO	1.710,59 m²	1.896,52 m²	3.607,11 m²

ÁREAS NÃO EDIFICADAS	
ÁREAS EXTERNAS	ÁREA
IMPERMEÁVEL	487,10 m ²
SEMIPERMEÁVEL	291,03 m ²
PERMEÁVEL	974,03 m ²

ÁREAS EXTERNAS	ÁREA
IMPERMEÁVEL	487,10 m ²
SEMIPERMEÁVEL	291,03 m ²
PERMEÁVEL	974,03 m ²

FNDE Fundo Nacional de Desenvolvimento da Educação

MINISTÉRIO DA EDUCAÇÃO

PROJETO PADRÃO - FNDE

PROPRIETÁRIO: _____

ENDEREÇO: _____

MUNICÍPIO - UF: _____

PROPRIETÁRIO

RESP. TÉCNICO **CREA** _____


AUTOR DO PROJETO **CAU** _____

DLFO	CREA
	RA


OBSERVAÇÕES:

ESCOLA 9 SALAS DE AULA - DOIS PAVIMENTOS
PROJETO DE ARQUITETURA

COORDENAÇÃO	IMPLANTAÇÃO	ARQ
CGEST - Coordenação Geral de Infraestrutura Educacional		
REVISÃO R:00	ESCALA 1/100	PRANCHAS 01/62
FORMATO (110x750)	DATA EMISSÃO: JANEIRO/2021	

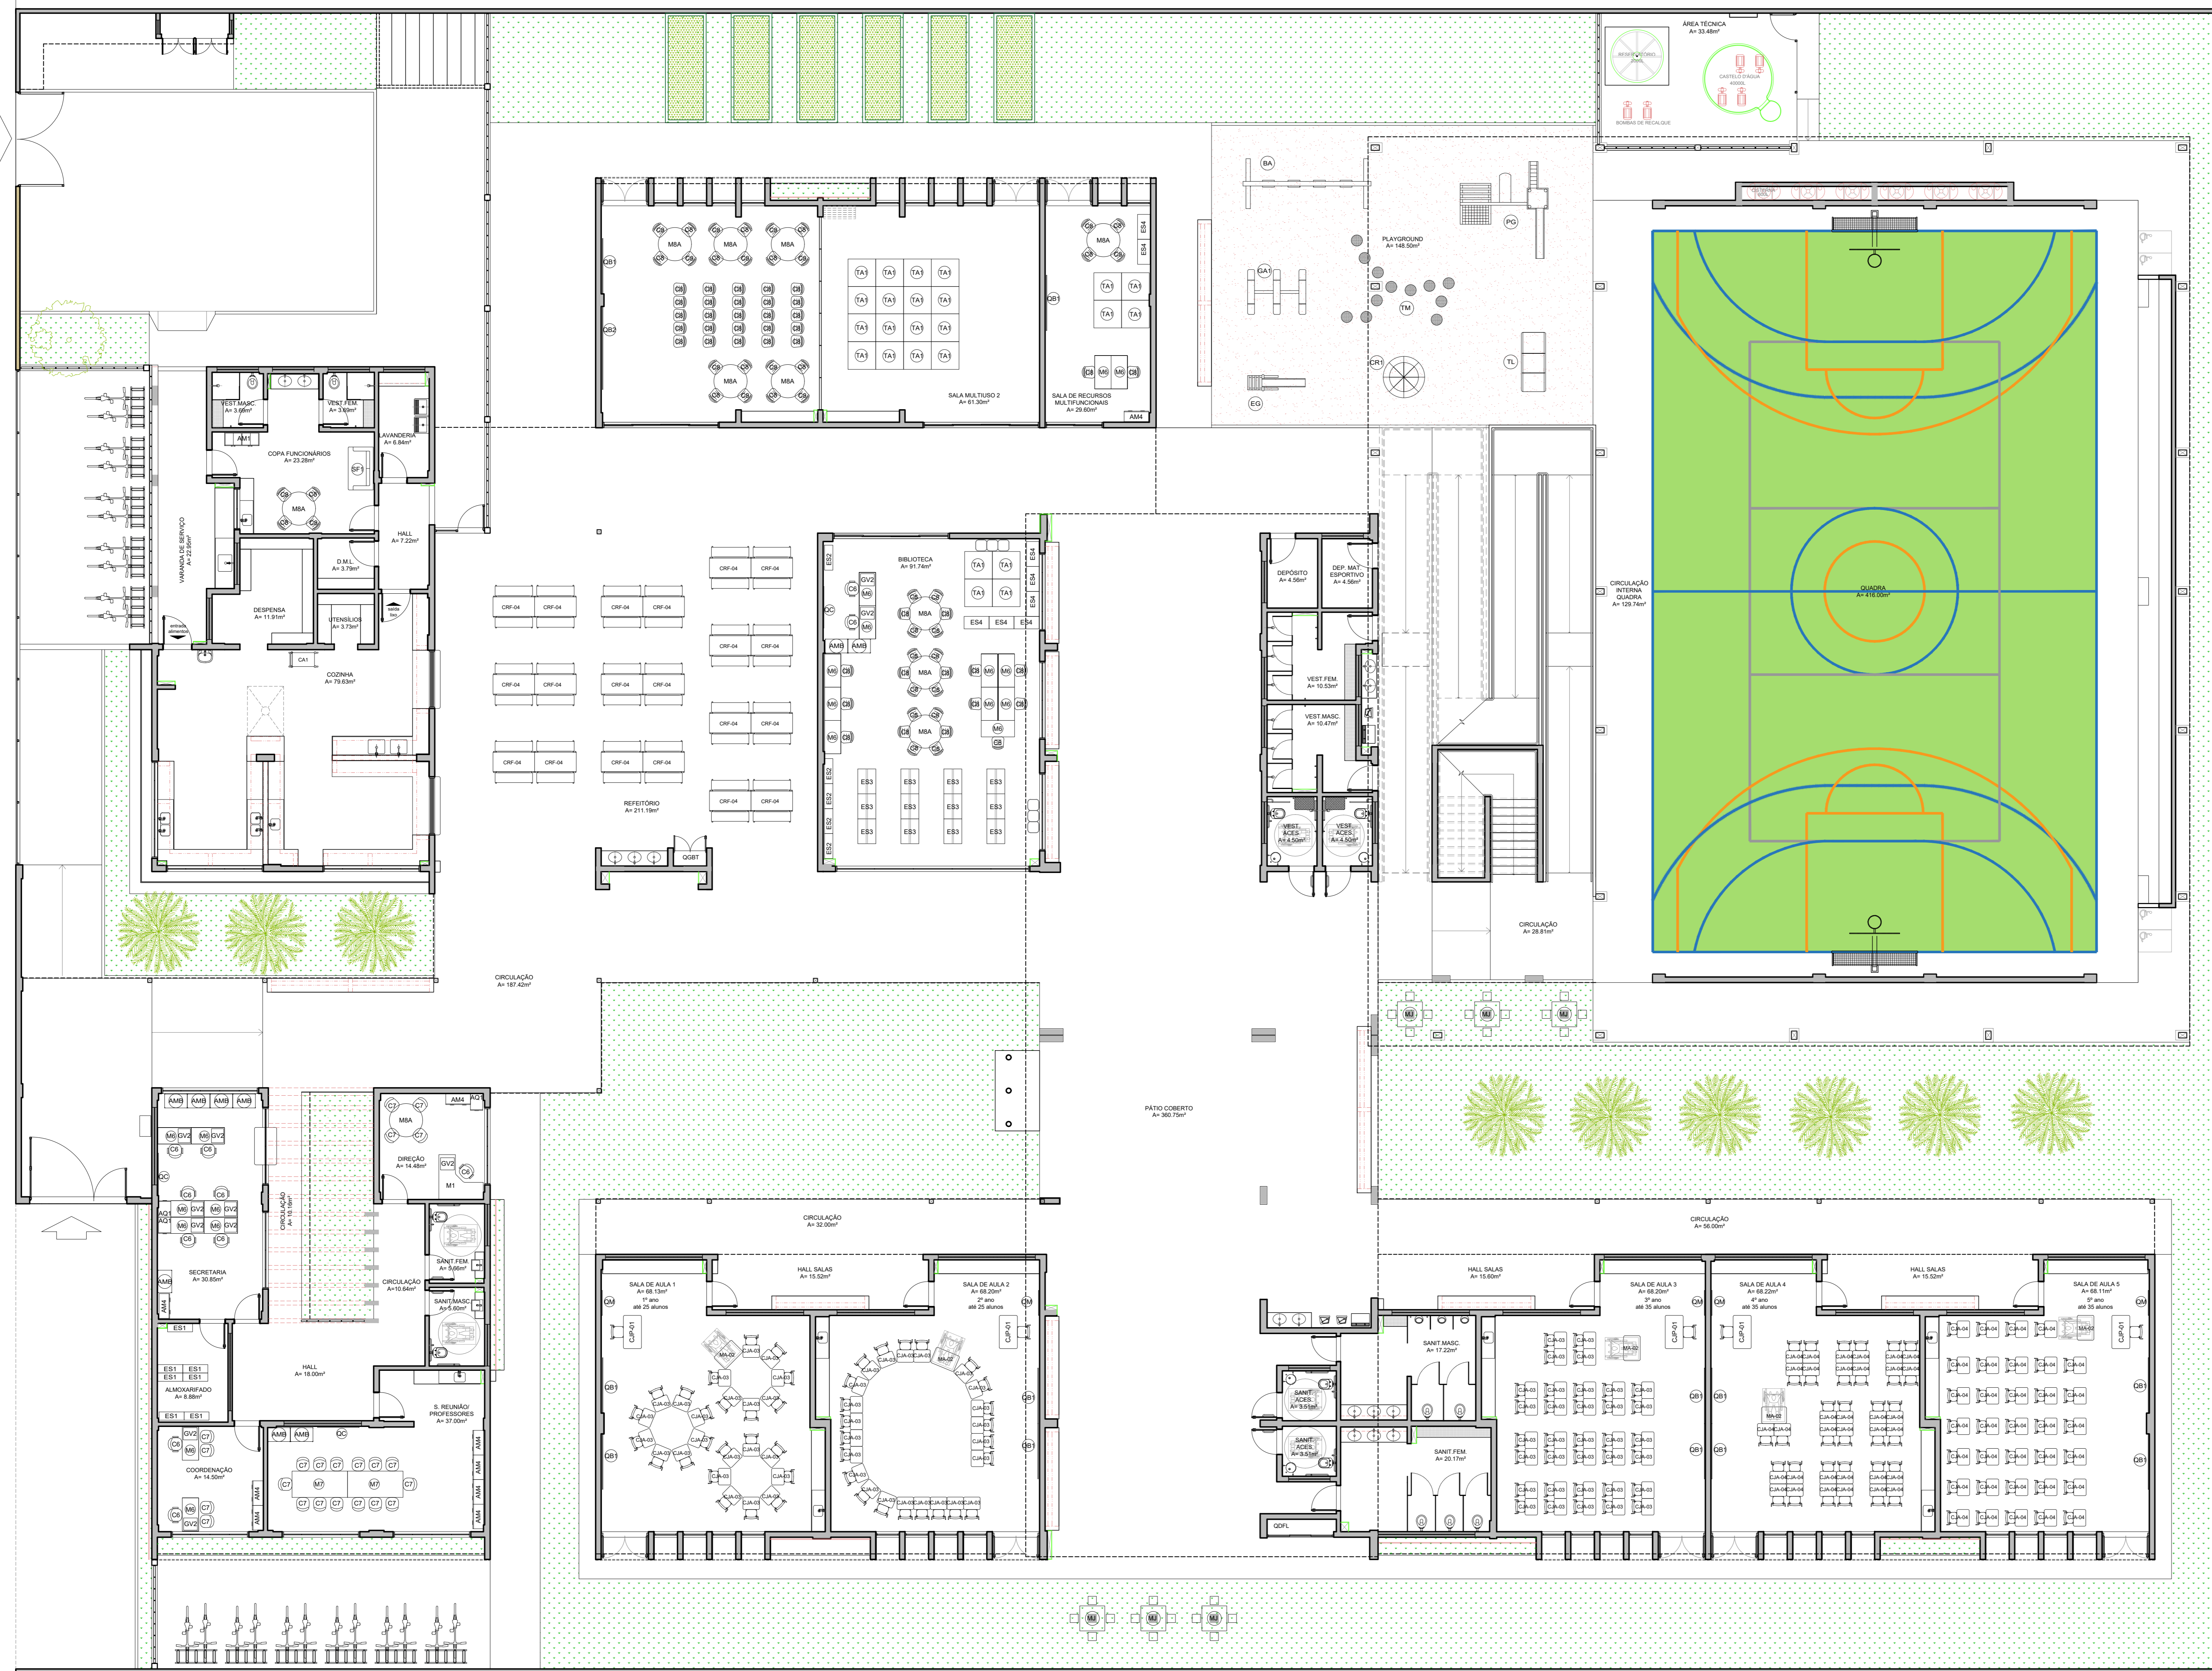

NOTAS
 - MEDIDAS E NÍVEIS EM METROS.
 - VERIFICAR POSIÇÃO EXATA DOS PILARES NO PROJETO ESTRUTURAL.
 - VERIFICAR DETALHES CONSTRUTIVOS PERTINENTES NAS PRANCHAS DE DETALHAMENTO.
 - EM CASO DE CONFLITO DE INFORMAÇÕES ENTRE O PROJETO GRÁFICO E O MEMORIAL DESCRITIVO, PREVALECE A INFORMAÇÃO CONTIDA NOS DESENHOS.
 - A TERCERÃO NESTE PROJETO SOMENTE COM AUTORIZAÇÃO EXPRESSA DO FNEDE.
 REFERÊNCIAS:
 - PLANILHA DE QUANTITATIVOS:
 - MEMORIAL DESCRITIVO E ESPECIFICAÇÕES TÉCNICAS (MARCAS/FABRICANTES DE MATERIAIS RELACIONADOS AOS PROJETOS CONSTITUÍM SE APENAS COMO REFERÊNCIA. O FNEDE NÃO DIRECIONA A ESCOLHA DE MARCAS E NÃO MANTÉM CADASTRO DE FABRICANTES).

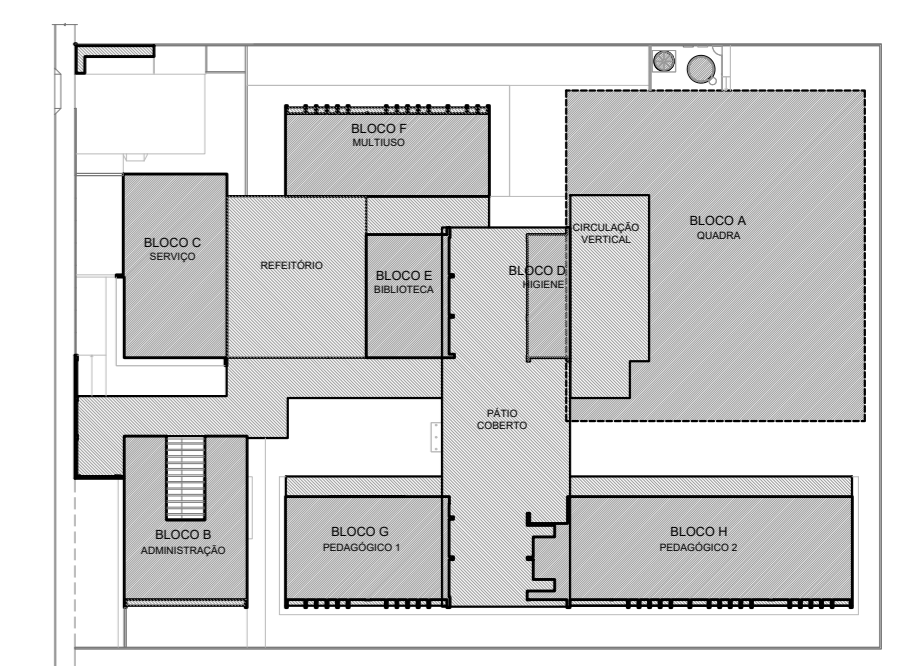

CROQUI DE REFERÊNCIA
 PAVIMENTO TÉRREO

1 PLANTA DE LAYOUT PAVIMENTO TÉRREO - MOBILIÁRIO
 ESCALA 1/100

LEGENDA	QTD	DESCRIÇÃO
ARQ1	03	ARQUIVO EM AÇO
AM1	01	ARMÁRIO EM AÇO COM 16 PORTAS (SECRETARIA E DIREÇÃO)
AM2	03	ARMÁRIO EM AÇO COM 2 PORTAS E 4 PRATELEIRAS (SECRETARIA, 3 PROFES. COORDENAÇÃO, DIREÇÃO E 6 RECURSOS)
AM3	03	ARMÁRIO BAIXO COM 2 PORTAS (SECRETARIA, 3 PROFES. COORDENAÇÃO, DIREÇÃO E 6 RECURSOS)
ES1	07	ESTANTE EM AÇO COM 6 PRATELEIRAS (SECRETARIA, 3 PROFES. COORDENAÇÃO, DIREÇÃO E 6 RECURSOS)
ES4	03	ESTANTE EM AÇO COM 3 PRATELEIRAS (SECRETARIA, 3 PROFES. COORDENAÇÃO, DIREÇÃO E 6 RECURSOS)
ES2	03	ESTANTE EM AÇO COM 6 PRATELEIRAS (SECRETARIA, 3 PROFES. COORDENAÇÃO, DIREÇÃO E 6 RECURSOS)
ES3	12	ESTANTE DUPLO EM AÇO COM 10 PRATELEIRAS (SECRETARIA, 3 PROFES. COORDENAÇÃO, DIREÇÃO E 6 RECURSOS)
M6	20	MESA DE TRABALHO (SECRETARIA, COORDENAÇÃO, BIBLIOTECA, RECURSOS MULT.)

LEGENDA	QTD	DESCRIÇÃO
CB1	11	CADERNA GRATORIA (SECRETARIA, COORDENAÇÃO, DIREÇÃO, BIBLIOTECA)
M7	02	MESA DE RELIQUÍAS (SECRETARIA E DIREÇÃO)
CT1	20	CADERNA FIXA (COORDENAÇÃO, SALA PROFESSORES, DIREÇÃO)
M8A	11	MESA REDONDA (SECRETARIA, 3 PROFES. COORDENAÇÃO, DIREÇÃO E 6 RECURSOS)
CB2	01	CADERNA FIXA (COPA FUNC., BIBLIOTECA, SALA TUSO, RECURSOS MULT.)
M1	01	MESA ACESSES (SECRETARIA, COORDENAÇÃO, DIREÇÃO, BIBLIOTECA)
MA-02	01	MESA ACESSES (SECRETARIA, COORDENAÇÃO, DIREÇÃO, BIBLIOTECA)
CRF-04	20	CONJUNTO ALMOO TAMBORÃO (SECRETARIA, COORDENAÇÃO, BIBLIOTECA, RECURSOS MULT.)

LEGENDA	QTD	DESCRIÇÃO
CJP-01	09	CONJUNTO PARA PROFESSOR (SALAS DE AULA)
CJA-03	80	MESA REVESTIDA EM LAMINADO MELAMÍNICO PARA CRIANÇAS COM ALTURA ENTRE 110 A 142 CM (SECRETARIA, SALA PROFESSORES, BIBLIOTECA)
CJA-04	70	MESA REVESTIDA EM LAMINADO MELAMÍNICO PARA CRIANÇAS COM ALTURA ENTRE 110 A 142 CM (SECRETARIA, SALA PROFESSORES, BIBLIOTECA)
CJA-05	70	MESA REVESTIDA EM LAMINADO MELAMÍNICO PARA CRIANÇAS COM ALTURA ENTRE 110 A 142 CM (SECRETARIA, SALA PROFESSORES, BIBLIOTECA)
CJA-06	70	MESA REVESTIDA EM LAMINADO MELAMÍNICO PARA CRIANÇAS COM ALTURA ENTRE 110 A 142 CM (SECRETARIA, SALA PROFESSORES, BIBLIOTECA)

LEGENDA	QTD	DESCRIÇÃO
TA1	24	PLACAS DE TATAME EM EVA (BIBLIOTECA, 3 SALAS TUSO, RECURSOS MULTIFUNÇÃO)
QC	03	QUADRO DE AVISOS EM METAL (SECRETARIA, SALA PROFESSORES, BIBLIOTECA)
QM1	09	QUADRO MURAL DE FELTRO (SECRETARIA, SALA PROFESSORES, BIBLIOTECA)
QB1	20	QUADRO BRANCO TIPO LOUISA MAGNÉTICO (SECRETARIA, SALA PROFESSORES, BIBLIOTECA)
QB2	01	QUADRO BRANCO TIPO LOUISA MAGNÉTICO (SECRETARIA, SALA PROFESSORES, BIBLIOTECA)
SF1	01	SOFÁ DOIS LUGARES (SECRETARIA, COORDENAÇÃO, DIREÇÃO, BIBLIOTECA)
CA1	01	CARPENSO AUXILIAR COZINHA (SECRETARIA, COORDENAÇÃO, DIREÇÃO, BIBLIOTECA)
CV2	11	CAVETEIRO 3 CAVETES (SECRETARIA, COORDENAÇÃO, DIREÇÃO, BIBLIOTECA)

LEGENDA	QTD	DESCRIÇÃO
PG	01	PLAYGROUND II (SECRETARIA, COORDENAÇÃO, DIREÇÃO, BIBLIOTECA)
BA	01	BALANÇO DE LUGARES (SECRETARIA, SALA PROFESSORES, BIBLIOTECA)
EC	01	ESCORREGADOR GRANDE (SECRETARIA, SALA PROFESSORES, BIBLIOTECA)
QA1	01	GANÇADORA TRIPLO (SECRETARIA, SALA PROFESSORES, BIBLIOTECA)
CR1	01	GRUA CARROSSEL (SECRETARIA, SALA PROFESSORES, BIBLIOTECA)
TL	01	TÚNEL LÚDICO (SECRETARIA, SALA PROFESSORES, BIBLIOTECA)
TM	12	TORRE DE MADEIRA (SECRETARIA, SALA PROFESSORES, BIBLIOTECA)
MA	08	MESA COM 4 BANCOS DE CONCRETO - JOGOS DE TABULEIRO (SECRETARIA, SALA PROFESSORES, BIBLIOTECA)

Nº DATA DESCRIÇÃO
 CONTROLE DE REVISÕES

FNEDE Fundação Nacional do Desenvolvimento da Educação

MINISTÉRIO DA EDUCAÇÃO

PROJETO PADRÃO - FNEDE

PROPRIETÁRIO: _____
 ENDEREÇO: _____
 MUNICÍPIO - UF: _____

PROPRIETÁRIO: _____
 RESP. TÉCNICO: CREA _____
 AUTOR DO PROJETO: CAU _____

DLFO: _____

CREA: _____
 RA: _____

OBSERVAÇÕES:

ESCALA 9 SALAS DE AULA - DOIS PAVIMENTOS
 PROJETO DE ARQUITETURA

COORDENAÇÃO: CCEST - Coordenação Central de Infraestrutura Educacional


PLANTA BAIXA LAYOUT PAVIMENTO TÉRREO MOBILIÁRIO

ARQ

PRANCHA: 04/62


REVISÃO: R-01
 DATA EMISSÃO: JANEIRO/2021
 ESCALA: 1/100

FORMATO: (1100x800)

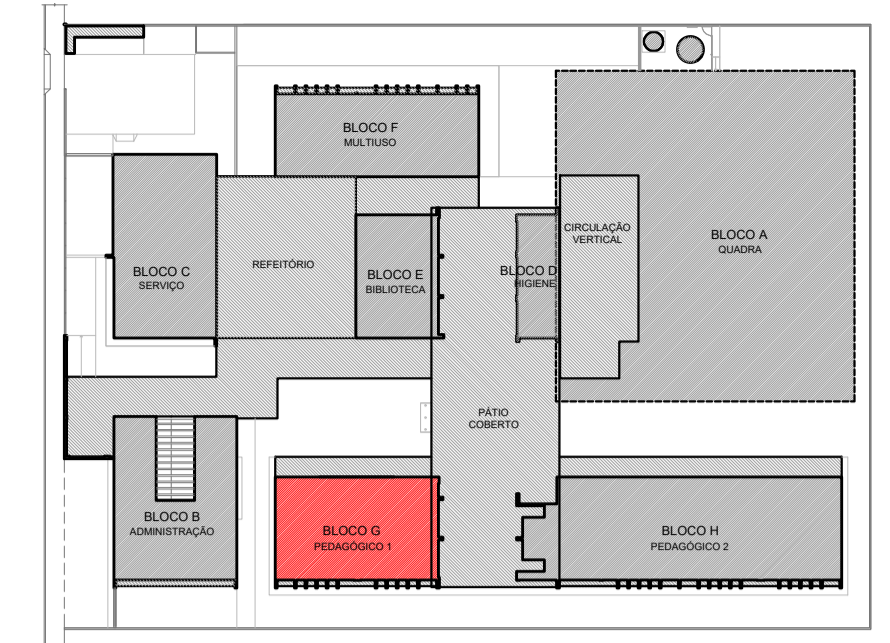

CROQUI DE REFERÊNCIA
PAVIMENTO TÉRREO

- NOTAS**
- MEDIDAS E NÍVEIS EM METROS;
 - VERIFICAR POSIÇÃO EXATA DOS PILARES NO PROJETO ESTRUTURAL;
 - VERIFICAR DETALHES CONSTRUTIVOS PERTINENTES NAS PRANCHAS DE DETALHAMENTO;
 - EM CASO DE CONFLITO DE INFORMAÇÕES ENTRE O PROJETO GRÁFICO E O MEMORIAL DESCRITIVO, PREVALECE A INFORMAÇÃO CONTIDA NOS DESENHOS;
 - ALTERAÇÕES NESTE PROJETO SOMENTE COM AUTORIZAÇÃO EXPRESSA DO FNDE
- REFERÊNCIAS:**
- PLANILHA DE QUANTITATIVOS
 - MEMORIAL DESCRITIVO E ESPECIFICAÇÕES TÉCNICAS (MARCAS/ FABRICANTES DE MATERIAIS RELACIONADOS AOS PROJETOS CONSTITUÍM-SE APENAS COMO REFERÊNCIA. O FNDE NÃO DIRECIONA A ESCOLHA DE MARCAS E NÃO MANTÉM CADASTRO DE FABRICANTES).
- LEGENDA SIMBOLÓGICA**
- GRADIL METÁLICO PARA JARDIM VERTICAL
 - PASTILHA CERÂMICA (10x10) - COR CINZA CLARO, ACABAMENTO ACETINADO (ATÉ O TETO)
 - PASTILHA CERÂMICA (10x10) - COR CINZA CLARO, ACABAMENTO ACETINADO (H= 0,90m) + PINTURA ACRÍLICA SOBRE REBOCO LISO - COR CINZA CLARO (ACIMA DE 0,90m)
 - TEXTURA PROJETADA COM ACABAMENTO FLOCADO - COR BRANCO NEVE
 - TEXTURA PROJETADA COM ACABAMENTO FLOCADO - COR CINZA CLARO
 - TEXTURA PROJETADA COM ACABAMENTO FLOCADO - COR CINZA ESCURO
 - PINTURA ACRÍLICA SOBRE REBOCO LISO - COR LARANJA
 - PINTURA ACRÍLICA SOBRE REBOCO LISO - COR CINZA CLARO

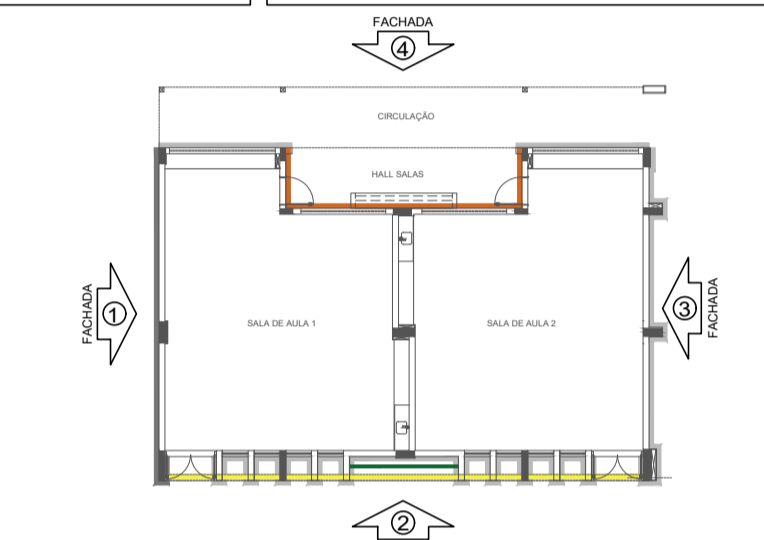

CROQUI DE REFERÊNCIA - BLOCO

Nº	DATA	DESCRIÇÃO
CONTROLE DE REVISÕES		

FNDE **FUNDO NACIONAL de Desenvolvimento da Educação** **MINISTÉRIO DA EDUCAÇÃO**

PROJETO PADRÃO - FNDE

PROPRIETÁRIO: _____

ENDEREÇO: _____

MUNICÍPIO - UF: _____

PROPRIETÁRIO _____

RESP. TÉCNICO _____ CREA _____

AUTOR DO PROJETO _____ CAU _____


DLFO _____ CREA _____

RA _____


OBSERVAÇÕES:

ESCOLA 9 SALAS DE AULA - DOIS PAVIMENTOS
PROJETO DE ARQUITETURA


COORDENAÇÃO CGEST - Coordenação Geral de Infraestrutura Educativa	FACHADAS BLOCO G - PEDAGÓGICO 1	ARQ
REVISÃO R.00	ESCALA 1/75	PRANCHA 32/62
FORMATO A1 (841x594)	DATA EMISSÃO JANEIRO/2021	

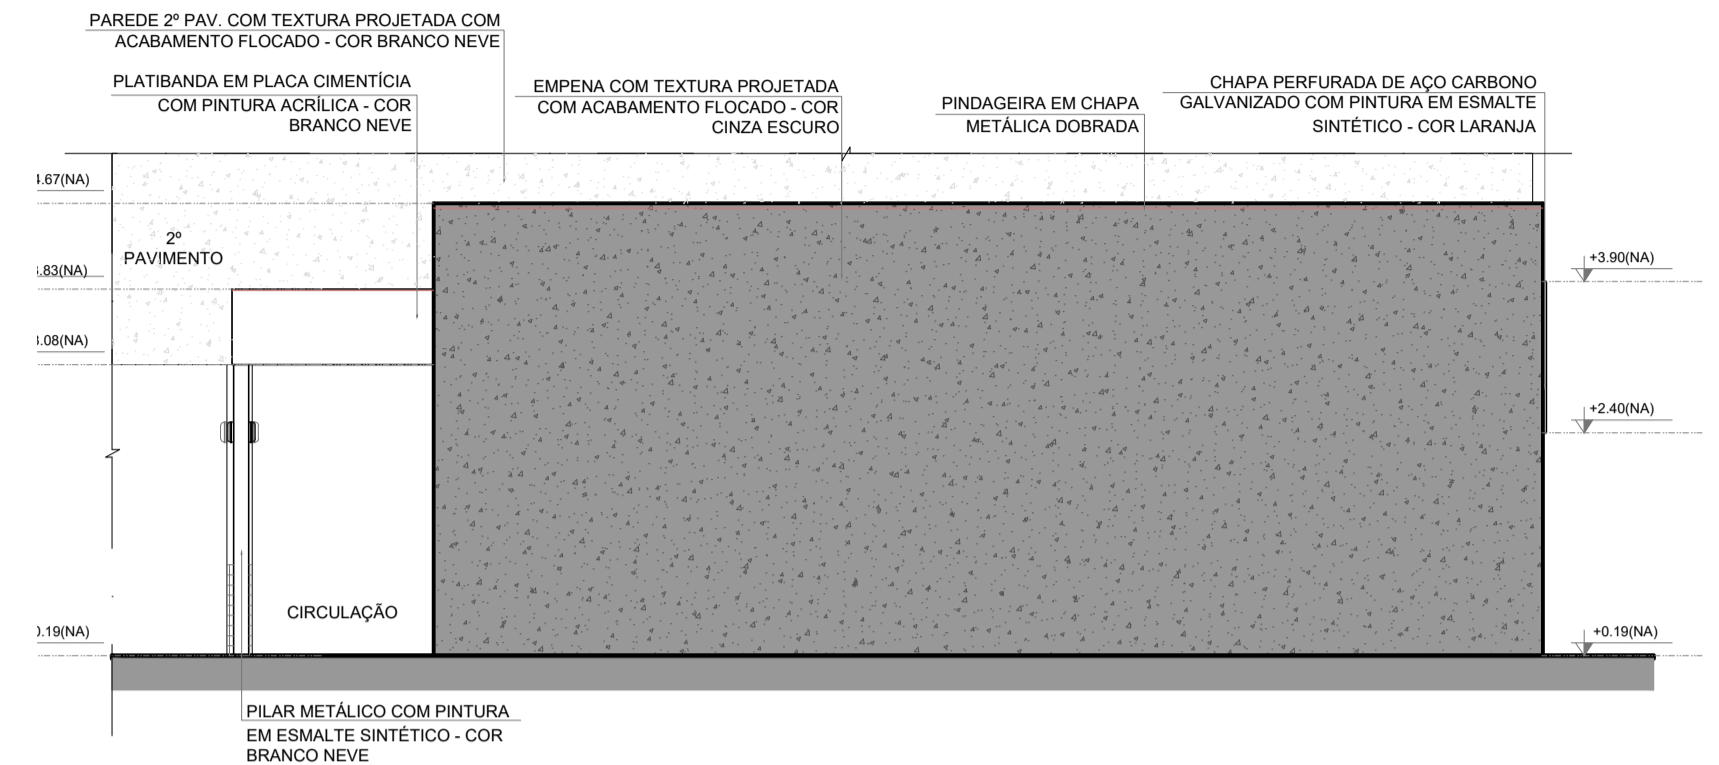


1 FACHADA 1G
ESCALA 1/75

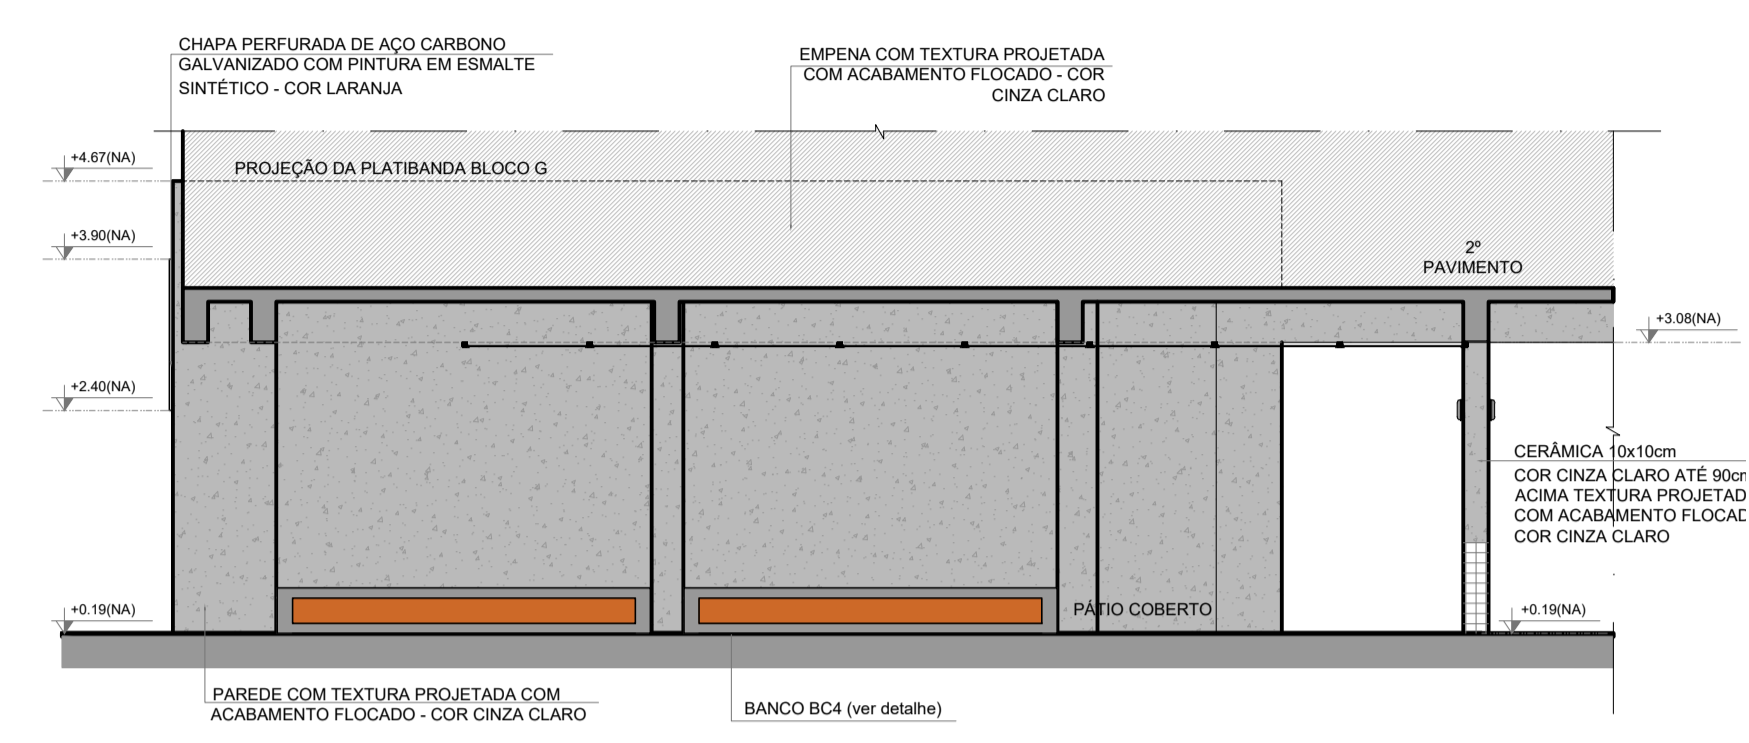


2 FACHADA 3G
ESCALA 1/75

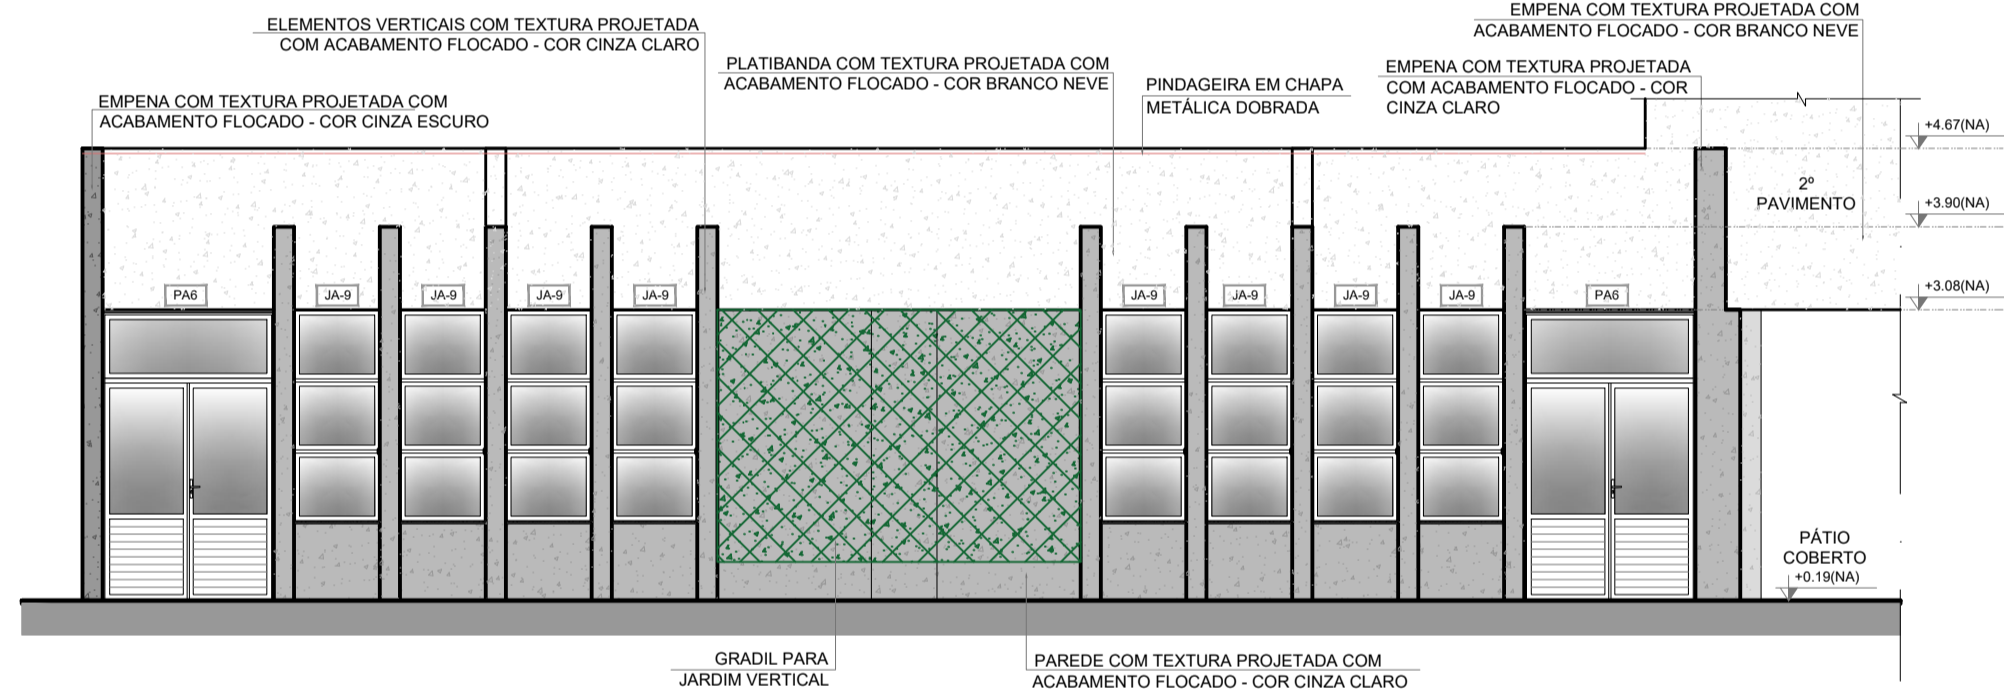


3 FACHADA 2G
ESCALA 1/75

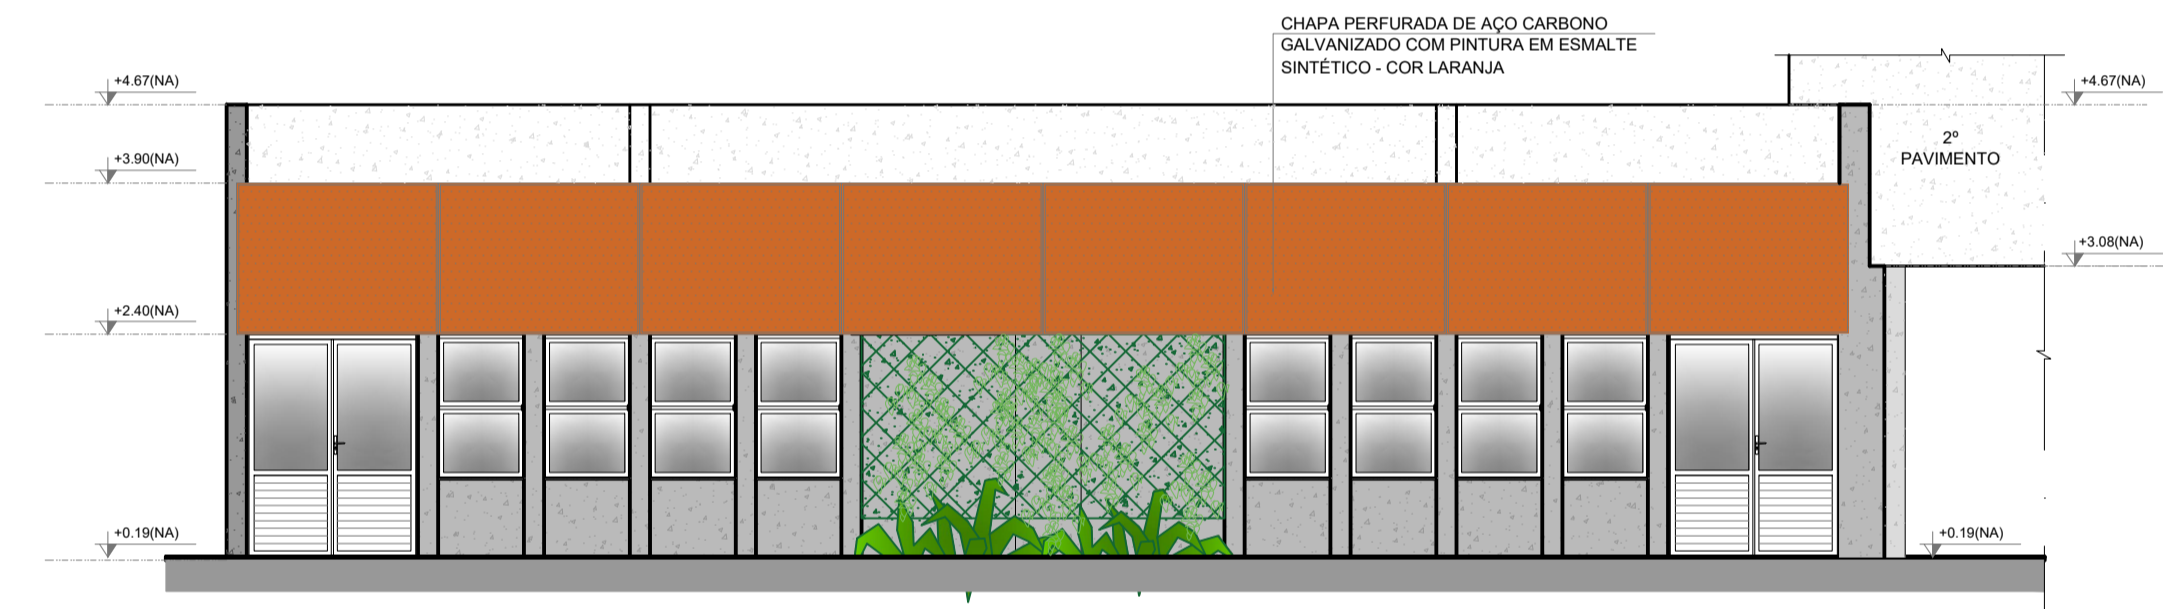


4 FACHADA 2G
ESCALA 1/75

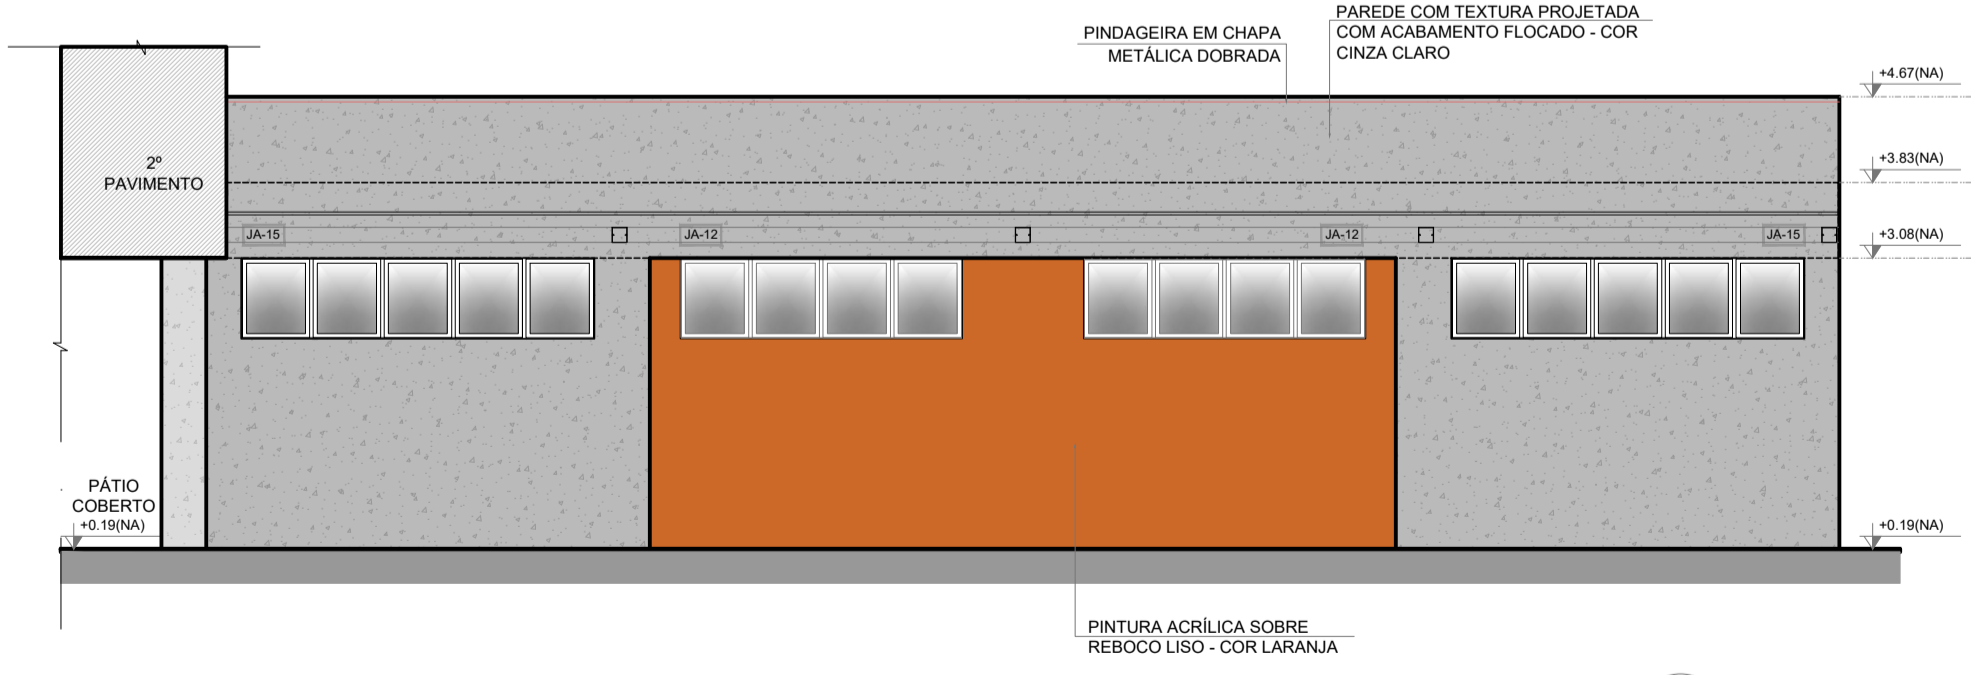


4 FACHADA 4G
ESCALA 1/75

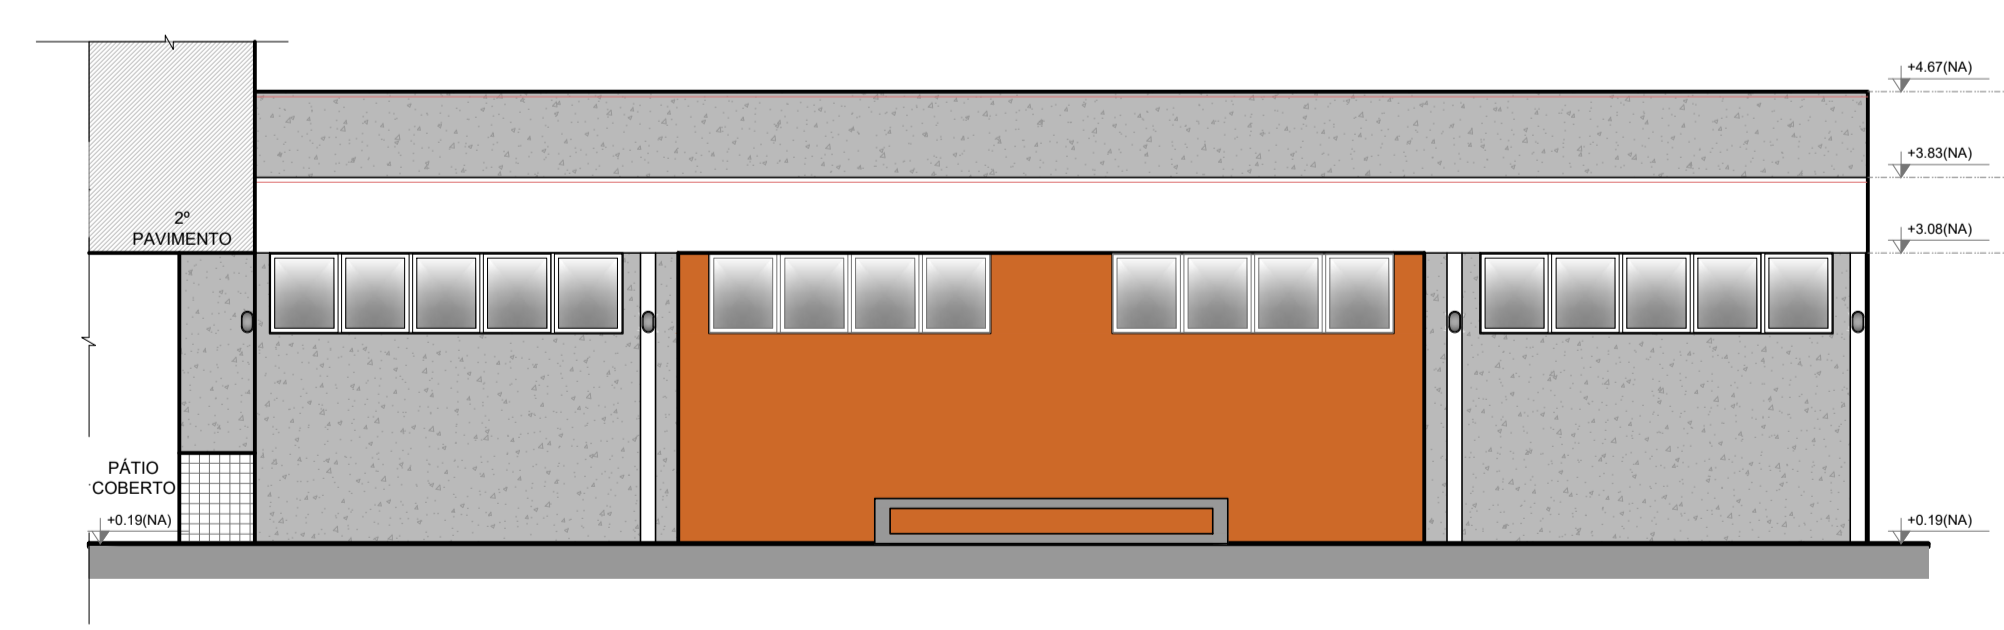


5 FACHADA 4G
ESCALA 1/75

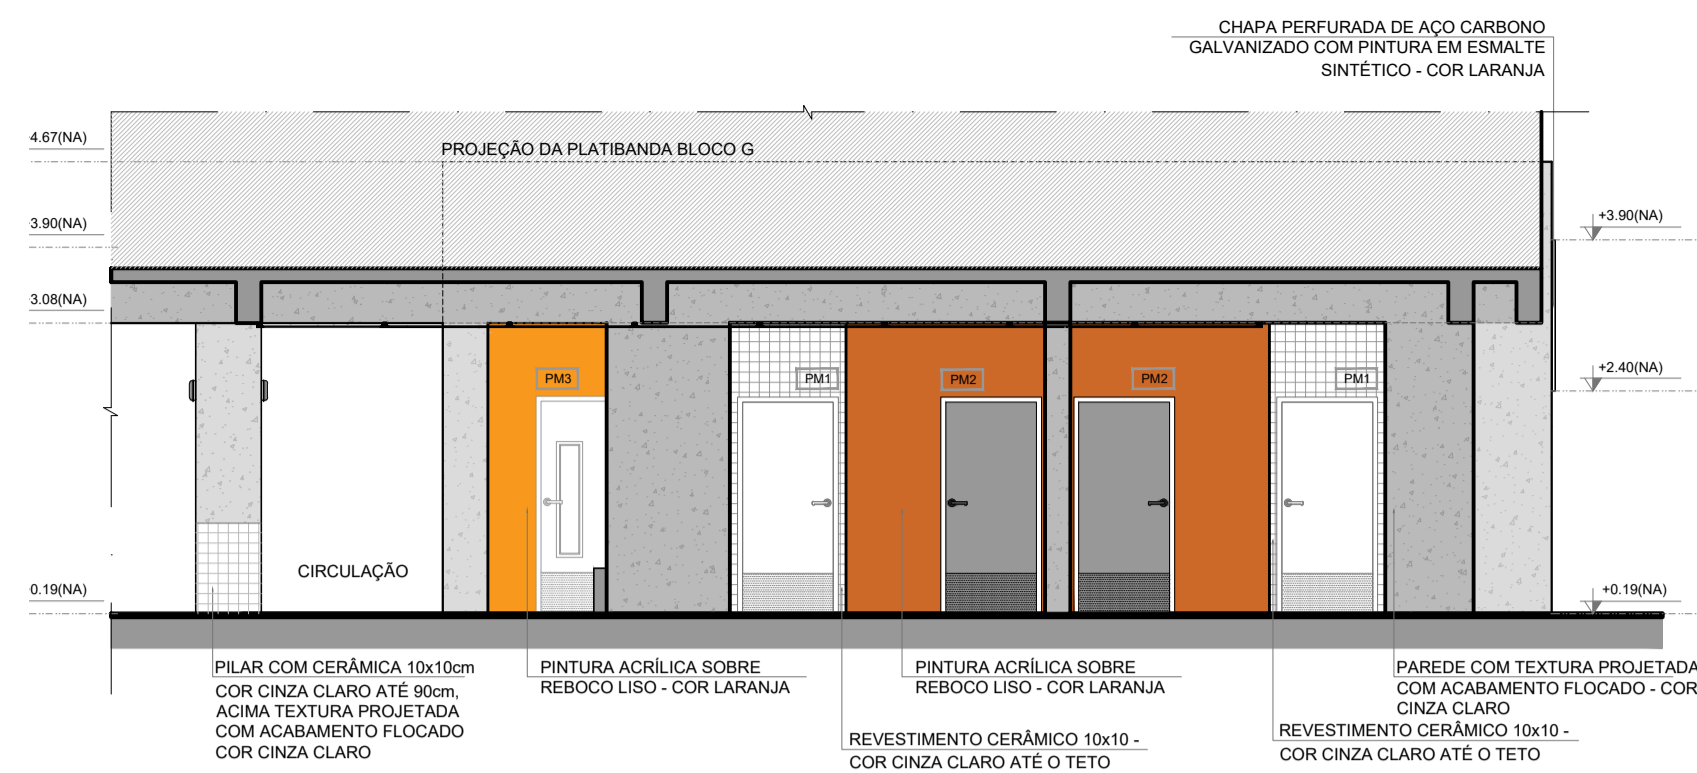

1 FACHADA 1H
ESCALA 1/75

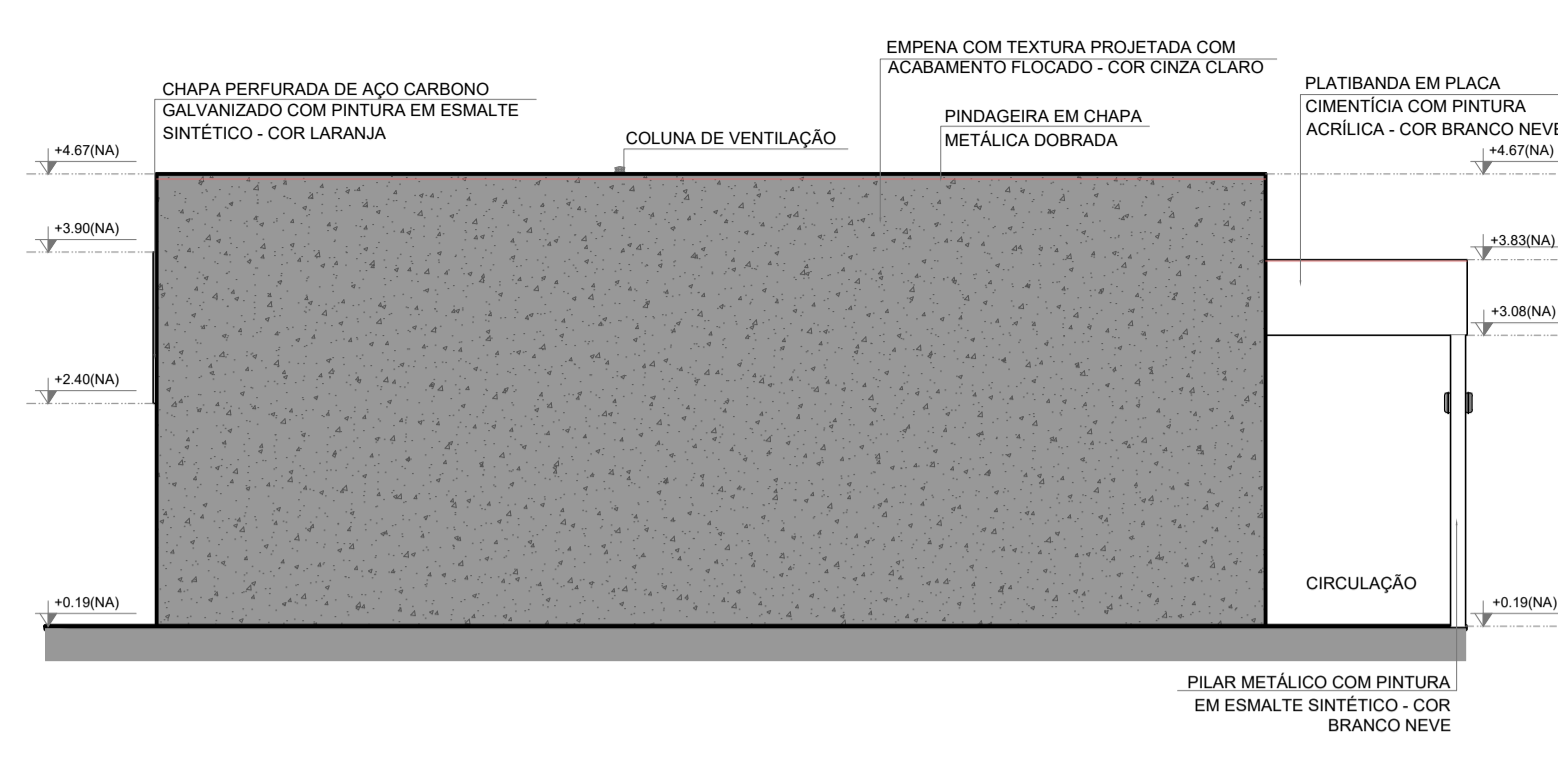


2 FACHADA 3H
ESCALA 1/75

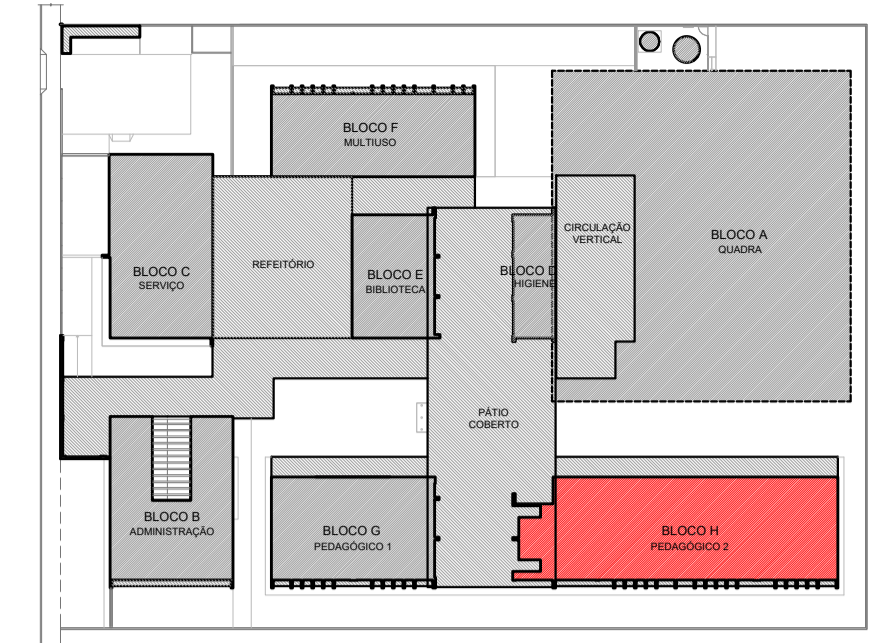


CROQUI DE REFERÊNCIA
PAVIMENTO TÉRREO

NOTAS	LEGENDA SIMBOLÓGICA
- MEDIDAS E NÍVEIS EM METROS;	- GRADIL METÁLICO PARA JARDIM VERTICAL
- VERIFICAR POSIÇÃO EXATA DOS PILARES NO PROJETO ESTRUTURAL;	- PASTILHA CERÂMICA (10x10) - COR CINZA CLARO, ACABAMENTO ACETINADO (ATÉ O TETO)
- VERIFICAR DETALHES CONSTRUTIVOS PERTINENTES NAS PRANCHAS DE DETALHAMENTO;	- PASTILHA CERÂMICA (10x10) - COR CINZA CLARO, ACABAMENTO ACETINADO (H= 0,90m) + PINTURA ACRÍLICA SOBRE REBOCO LISO - COR CINZA CLARO (ACIMA DE 0,90m)
- EM CASO DE CONFLITO DE INFORMAÇÕES ENTRE O PROJETO GRÁFICO E O MEMORIAL DESCRITIVO, PREVALECE A INFORMAÇÃO CONTIDA NOS DESENHOS;	- TEXTURA PROJETADA COM ACABAMENTO FLOCADO - COR BRANCO NEVE
- ALTERAÇÕES NESTE PROJETO SOMENTE COM AUTORIZAÇÃO EXPRESSA DO FNDE	- TEXTURA PROJETADA COM ACABAMENTO FLOCADO - COR CINZA CLARO
REFERÊNCIAS:	- TEXTURA PROJETADA COM ACABAMENTO FLOCADO - COR CINZA ESCURO
- PLANILHA DE QUANTITATIVOS	- PINTURA ACRÍLICA SOBRE REBOCO LISO - COR LARANJA
- MEMORIAL DESCRITIVO E ESPECIFICAÇÕES TÉCNICAS (MARCAS, FABRICANTES DE MATERIAIS RELACIONADOS AOS PROJETOS CONSTITUEM-SE APENAS COMO REFERÊNCIA. O FNDE NÃO DIRECIONA A ESCOLHA DE MARCAS E NÃO MANTÉM CADASTRO DE FABRICANTES).	- PINTURA ACRÍLICA SOBRE REBOCO LISO - COR CINZA CLARO

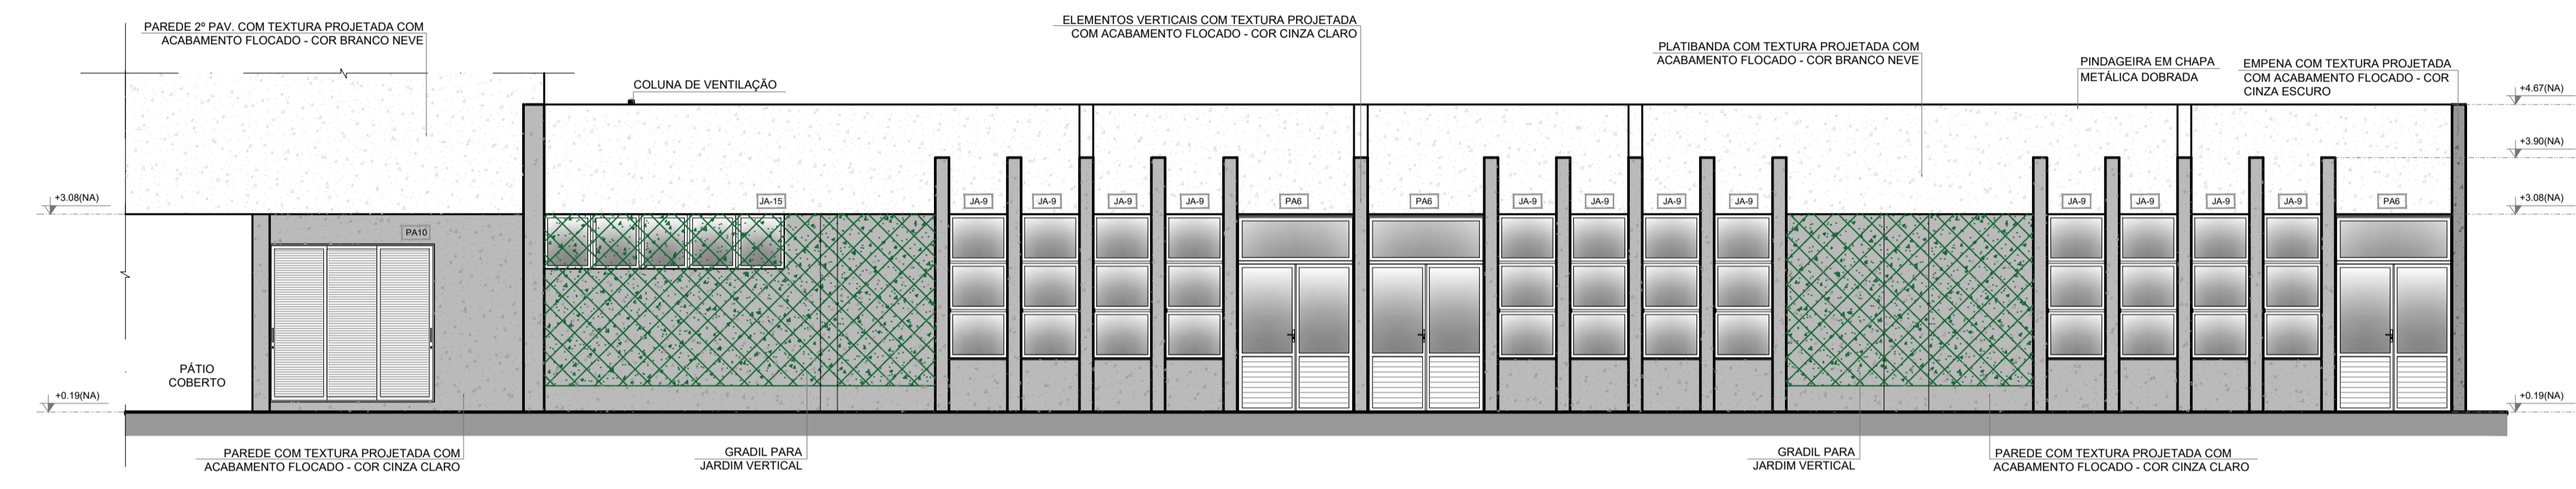

3 FACHADA 2H
ESCALA 1/75

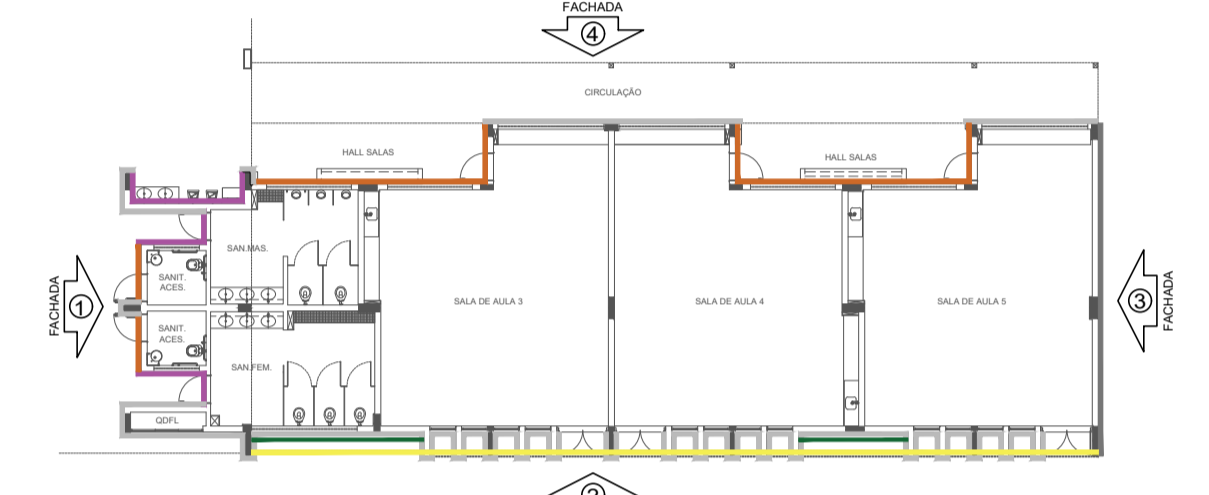

CROQUI DE REFERÊNCIA - BLOCO

Nº	DATA	DESCRIÇÃO
CONTROLE DE REVISÕES		




PROJETO PADRÃO - FNDE

PROPRIETÁRIO :	
ENDEREÇO:	
MUNICÍPIO - UF:	
PROPRIETÁRIO	
RESP. TÉCNICO	CREA
AUTOR DO PROJETO	CAU
DLFO	CREA
	RA


OBSERVAÇÕES:	
--------------	--

ESCOLA 9 SALAS DE AULA - DOIS PAVIMENTOS
PROJETO DE ARQUITETURA


COORDENAÇÃO CGEST - Coordenação Geral de Infraestrutura Educacional	FACHADAS BLOCO H - PEDAGÓGICO 2	ARQ
REVISÃO R.00	ESCALA 1/75	PRANCHA 34/62
FORMATO A1 (841x594)	DATA EMISSÃO JANEIRO/2021	

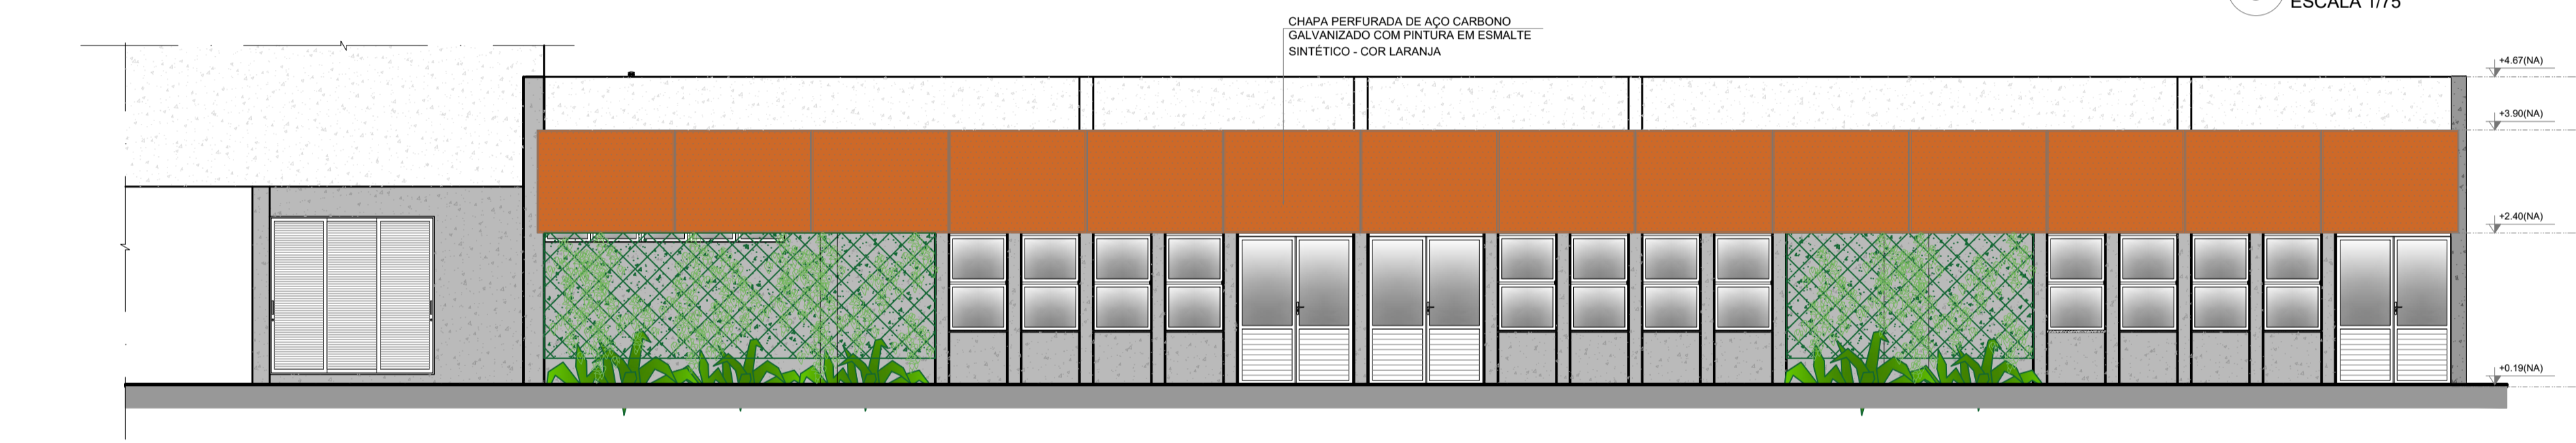


4 FACHADA 2H
ESCALA 1/75

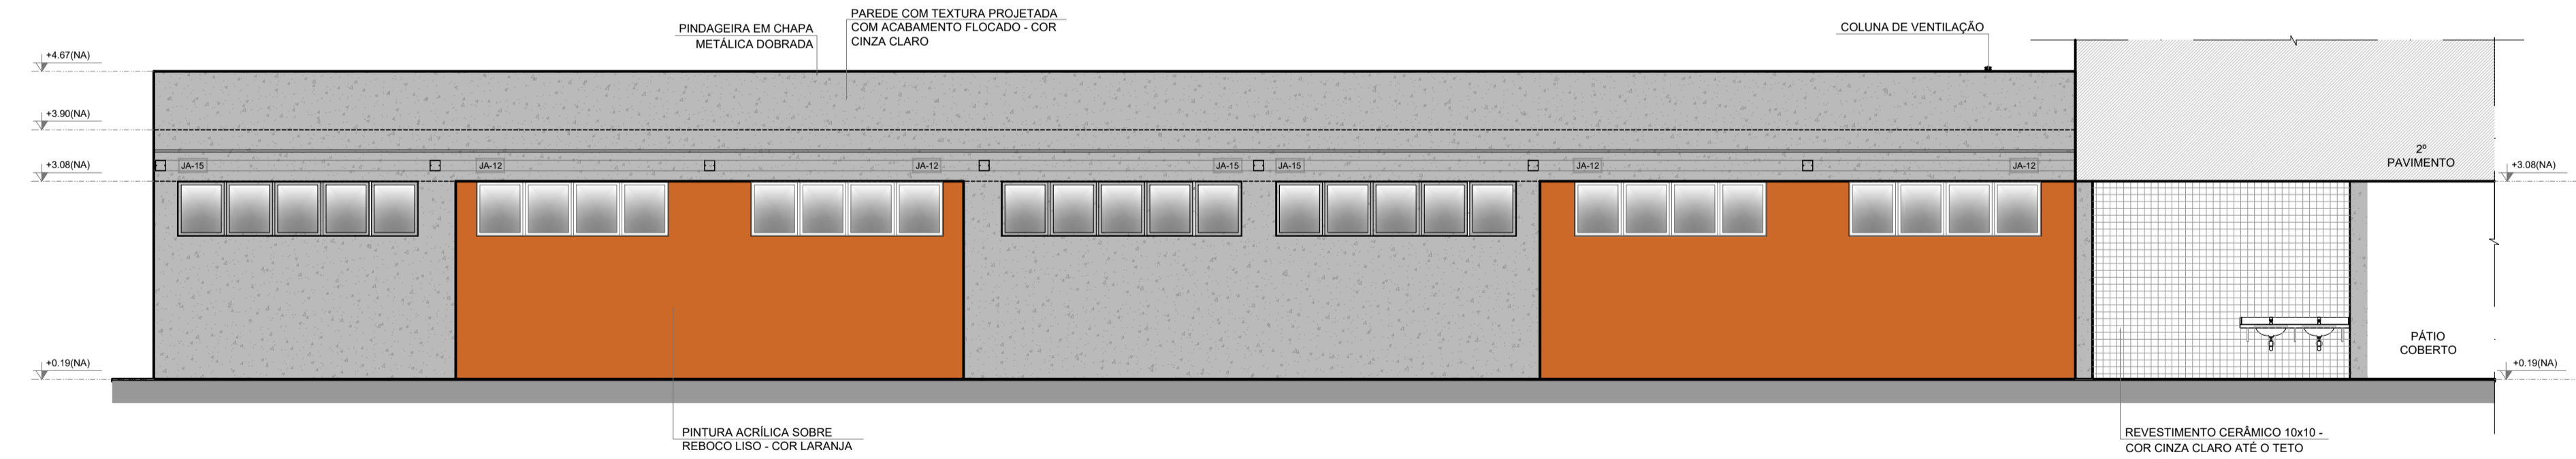


5 FACHADA 4H
ESCALA 1/75

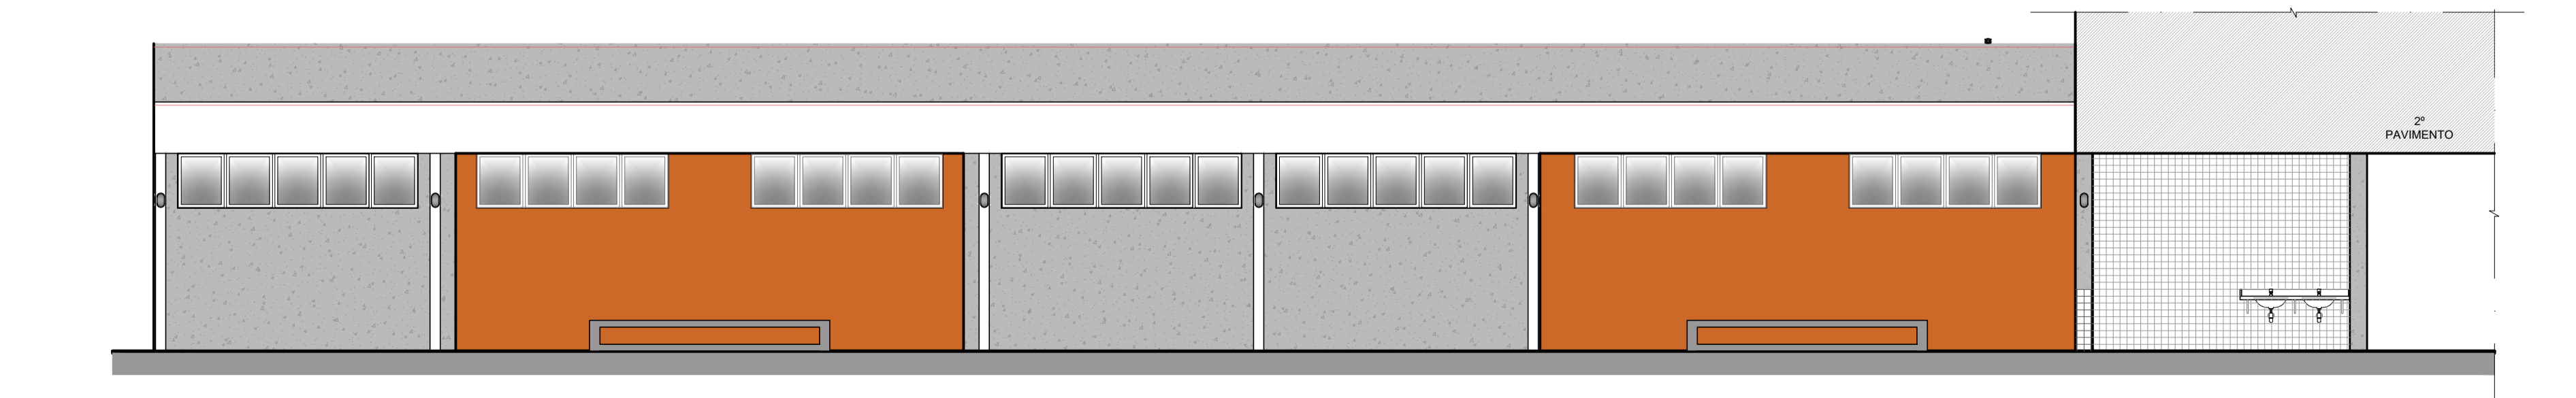

6 FACHADA 4H
ESCALA 1/75

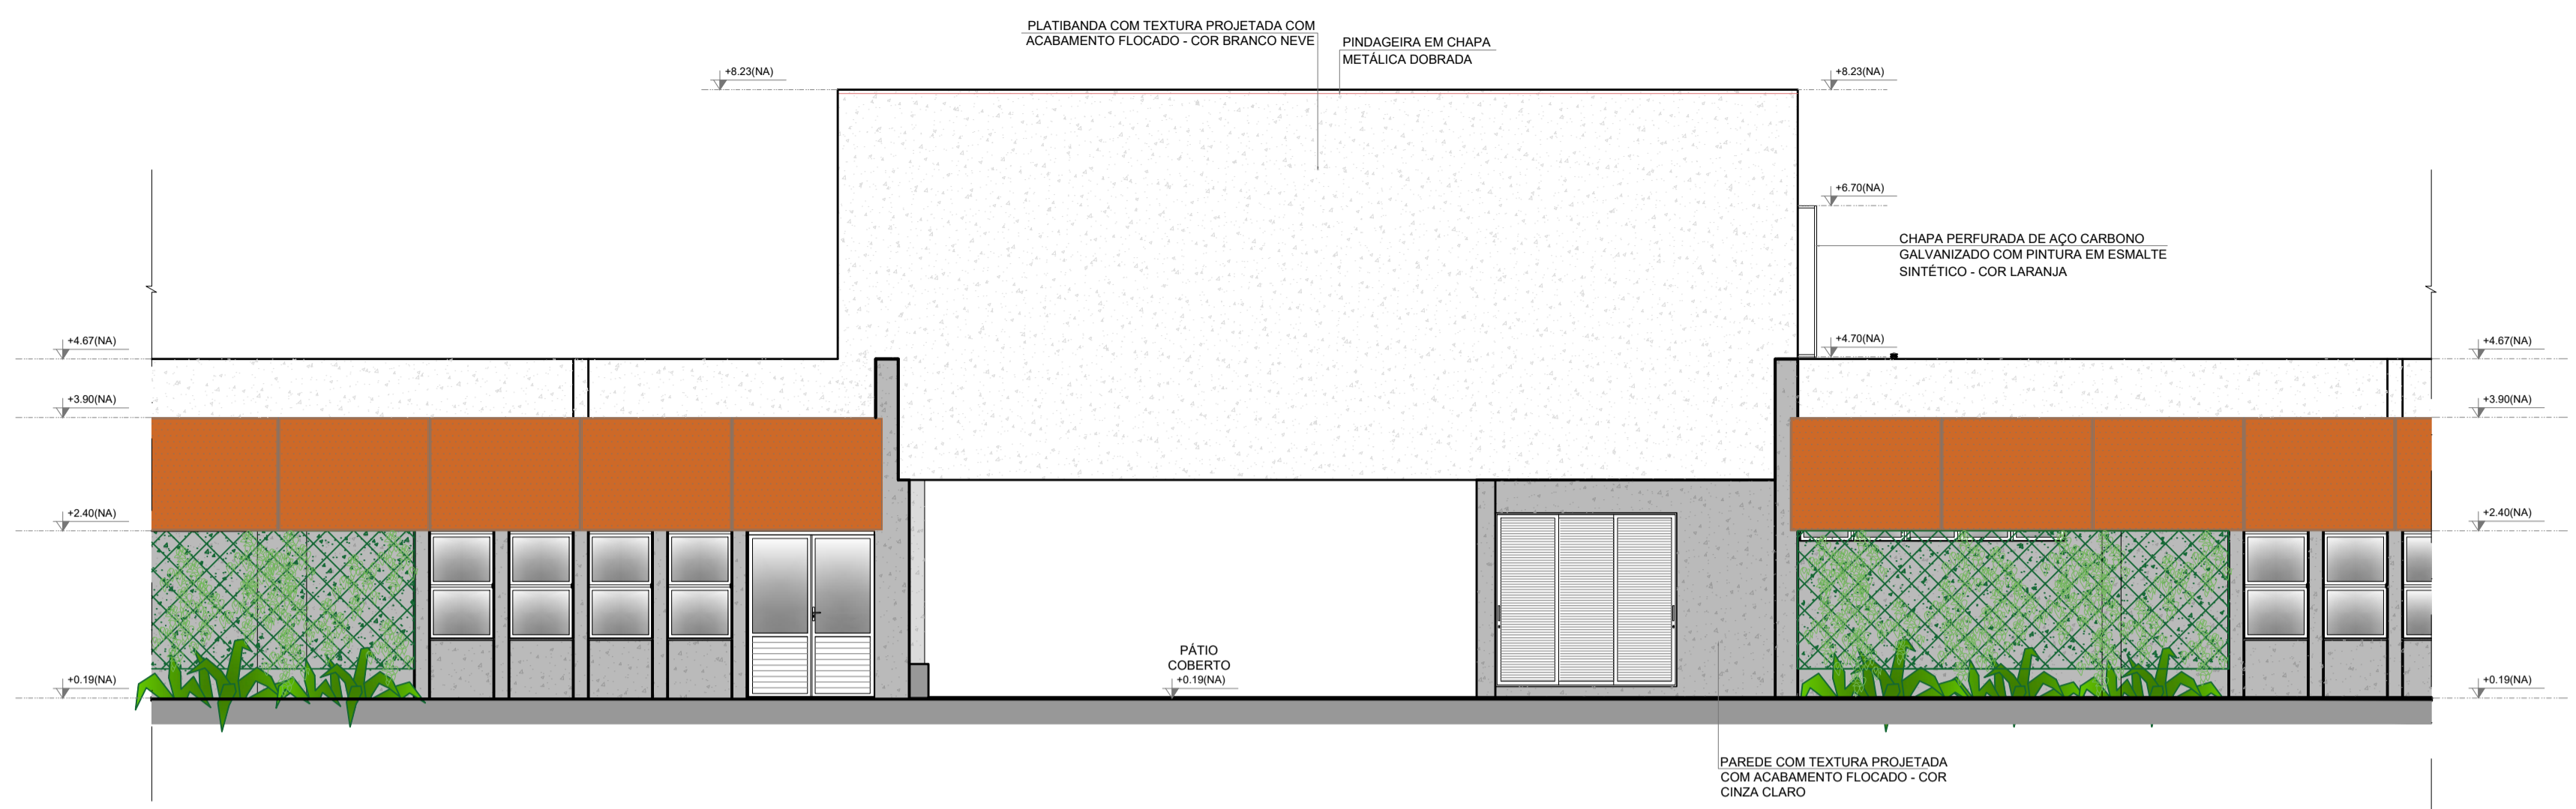

1 FACHADA 21
ESCALA 1/75

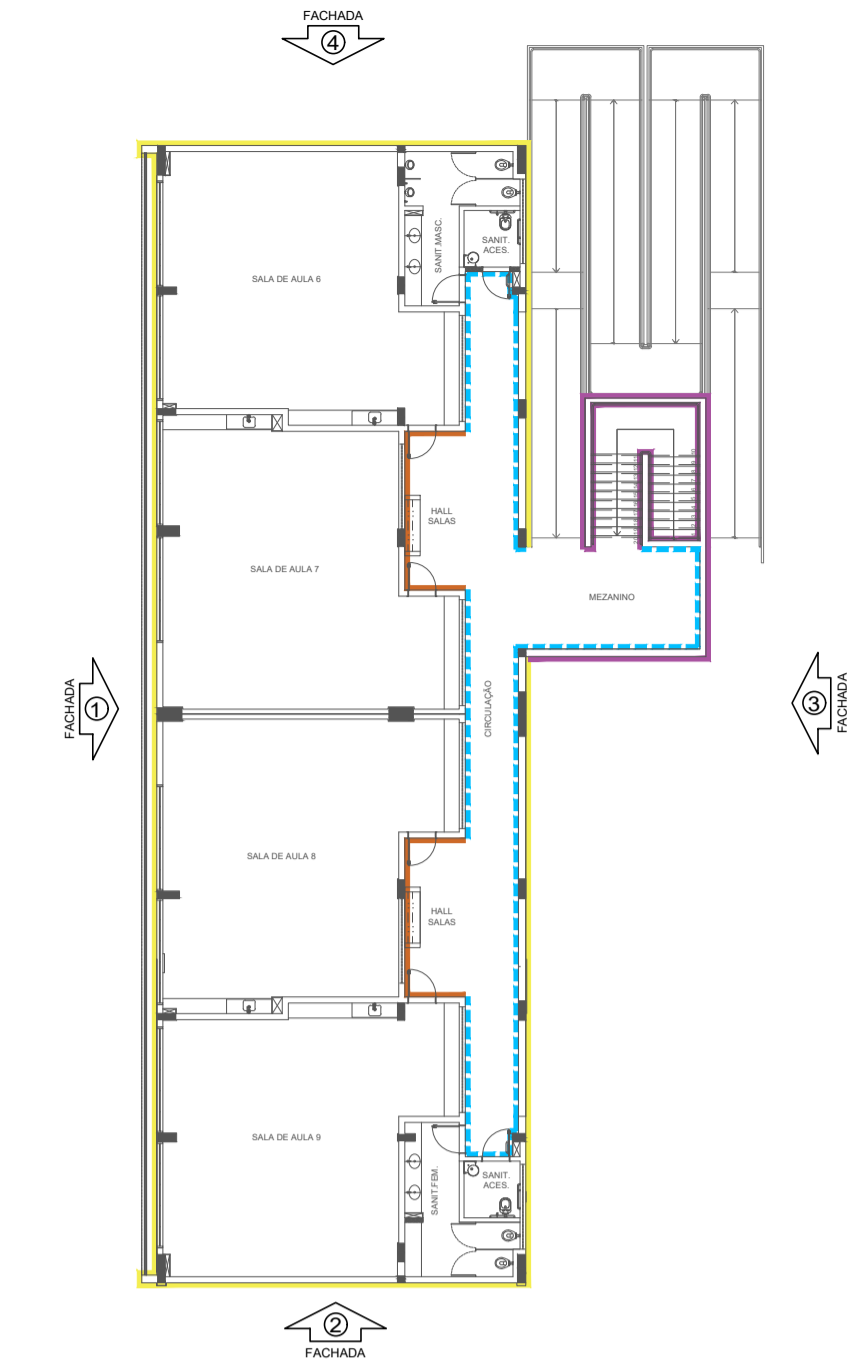

CROQUI DE REFERÊNCIA - BLOCO

NOTAS

- MEDIDAS E NÍVEIS EM METROS;
- VERIFICAR POSIÇÃO EXATA DOS PILARES NO PROJETO ESTRUTURAL;
- VERIFICAR DETALHES CONSTRUTIVOS PERTINENTES NAS PRANCHAS DE DETALHAMENTO;
- EM CASO DE CONFLITO DE INFORMAÇÕES ENTRE O PROJETO GRÁFICO E O MEMORIAL DESCRITIVO, PREVALECE A INFORMAÇÃO CONTIDA NOS DESENHOS;
- ALTERAÇÕES NESTE PROJETO SOMENTE COM AUTORIZAÇÃO EXPRESSA DO FNDE

REFERÊNCIAS:

- PLANILHA DE QUANTITATIVOS
- MEMORIAL DESCRITIVO E ESPECIFICAÇÕES TÉCNICAS (MARCAS/ FABRICANTES DE MATERIAIS RELACIONADOS AOS PROJETOS CONSTITUEM-SE APENAS COMO REFERÊNCIA. O FNDE NÃO DIRECIONA A ESCOLHA DE MARCAS E NÃO MANTÉM CADASTRO DE FABRICANTES).



CROQUI DE REFERÊNCIA
PAVIMENTO SUPERIOR

LEGENDA SIMBOLOGIA

- GRADIL METÁLICO PARA JARDIM VERTICAL
- PASTILHA CERÂMICA (10x10) - COR CINZA CLARO, ACABAMENTO ACETINADO (ATÉ O TETO)
- PASTILHA CERÂMICA (10x10) - COR CINZA CLARO, ACABAMENTO ACETINADO (H= 1.22m) + PINTURA ACRÍLICA SOBRE REBOCO LISO - COR CINZA CLARO (ACIMA DE 1.22m)
- TEXTURA PROJETADA COM ACABAMENTO FLOCADO - COR BRANCO NEVE
- TEXTURA PROJETADA COM ACABAMENTO FLOCADO - COR CINZA CLARO
- TEXTURA PROJETADA COM ACABAMENTO FLOCADO - COR CINZA ESCURO
- PINTURA ACRÍLICA SOBRE REBOCO LISO - COR LARANJA
- PINTURA ACRÍLICA SOBRE REBOCO LISO - COR CINZA CLARO

Nº	DATA	DESCRIÇÃO
CONTROLE DE REVISÕES		



PROJETO PADRÃO - FNDE

PROPRIETÁRIO :
ENDEREÇO:
MUNICÍPIO - UF:


PROPRIETÁRIO _____
RESP. TÉCNICO _____ CREA _____
AUTOR DO PROJETO _____ CAU _____

DLFO	CREA
	RA


OBSERVAÇÕES:

ESCOLA 9 SALAS DE AULA - DOIS PAVIMENTOS
PROJETO DE ARQUITETURA

COORDENAÇÃO CGEST - Coordenação Geral de Infraestrutura Educativa	FACHADAS BLOCO I - PEDAGÓGICO 3	ARQ
REVISÃO R.00	ESCALA 1/75	PRANCHA 38/62
FORMATO A1 (841x594)	DATA EMISSÃO JANEIRO/2021	

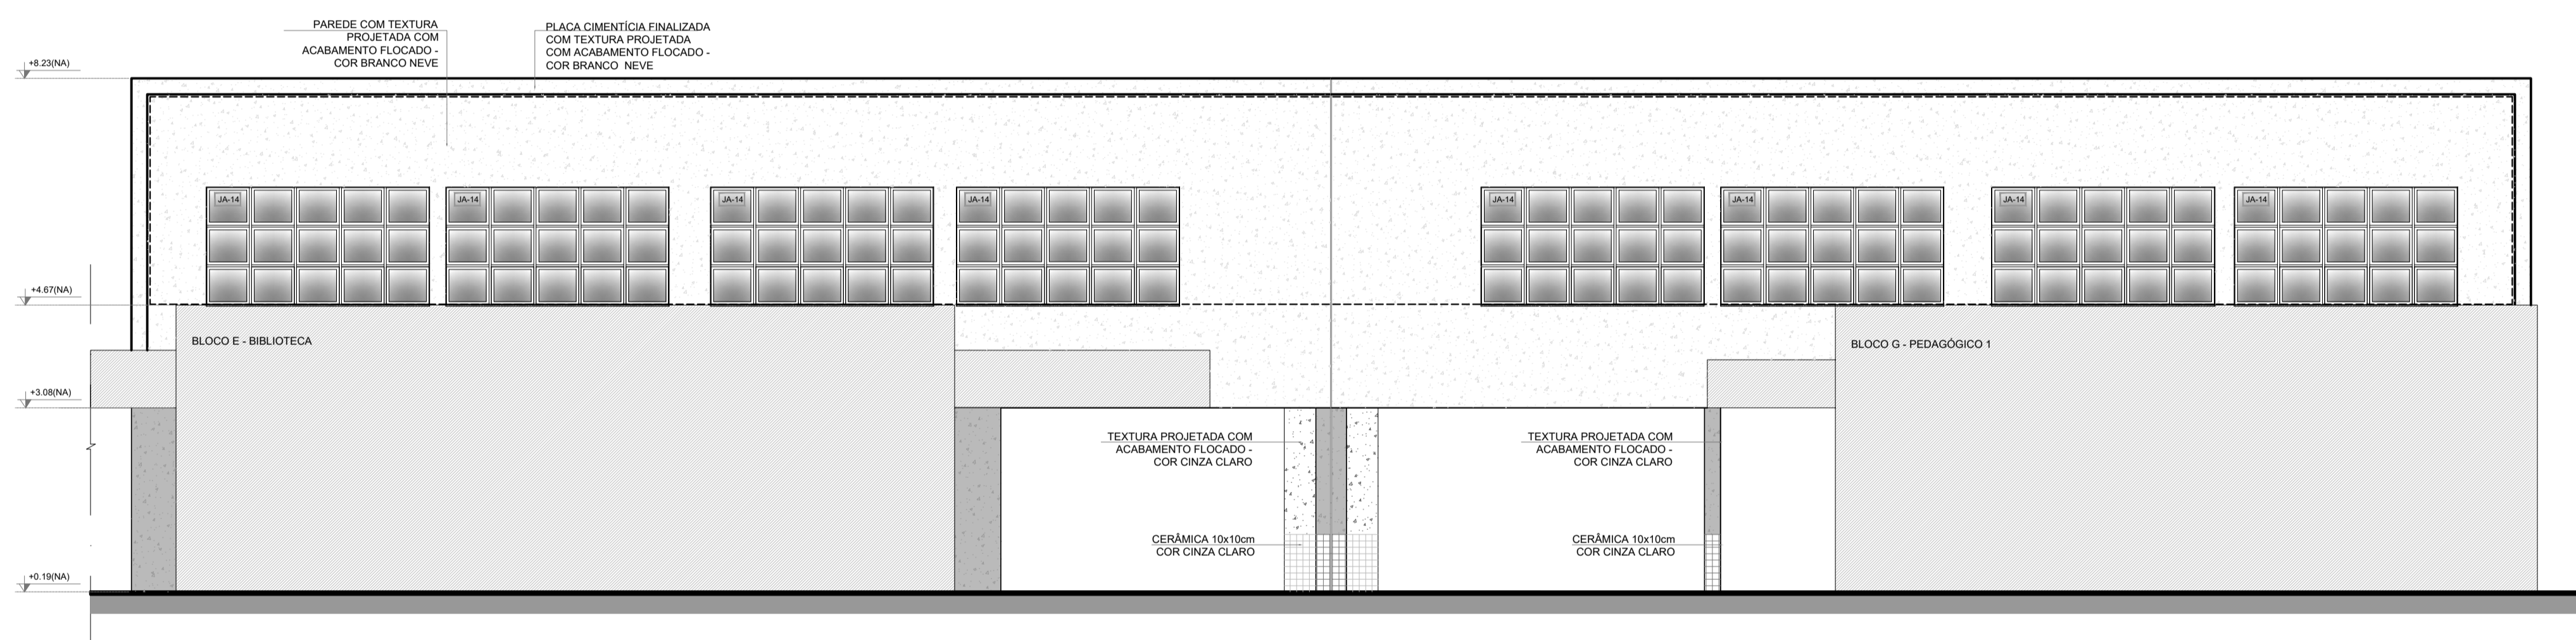

2 FACHADA 11
ESCALA 1/75

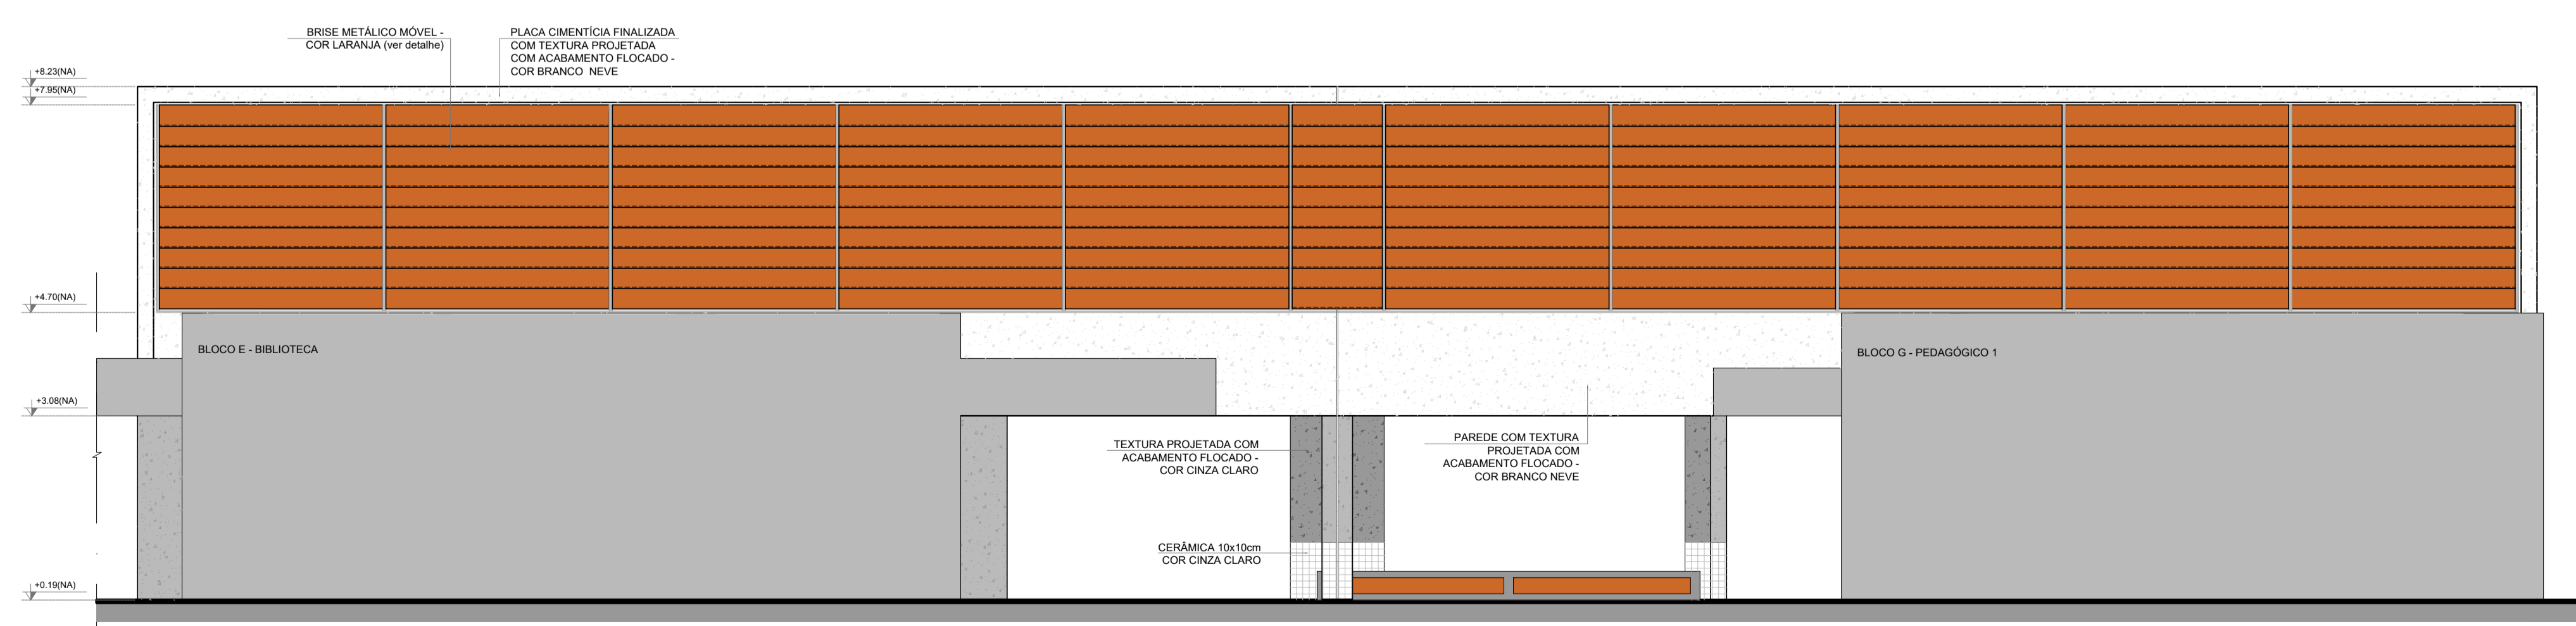

3 FACHADA 11
ESCALA 1/75