
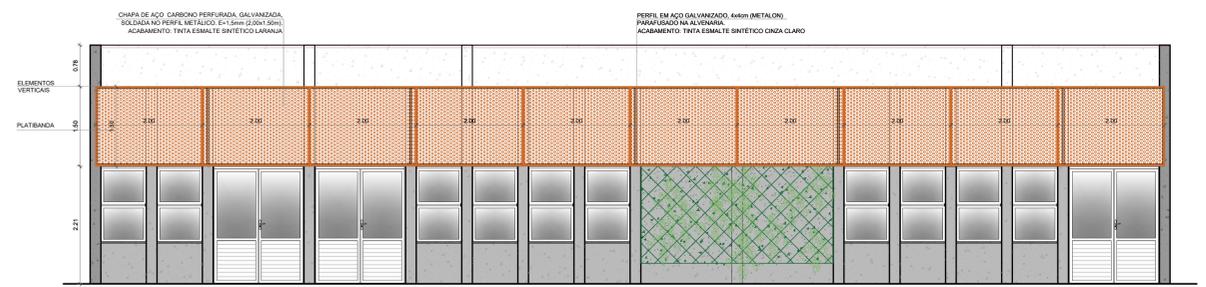
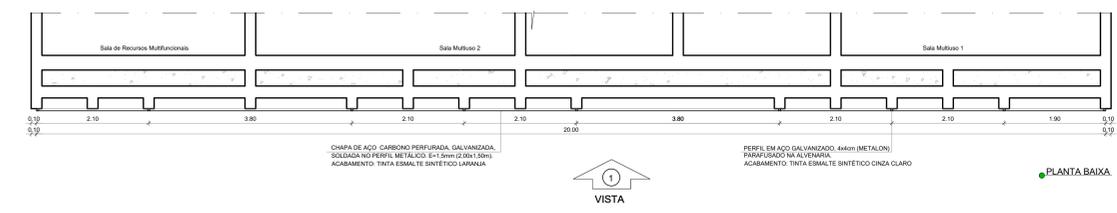
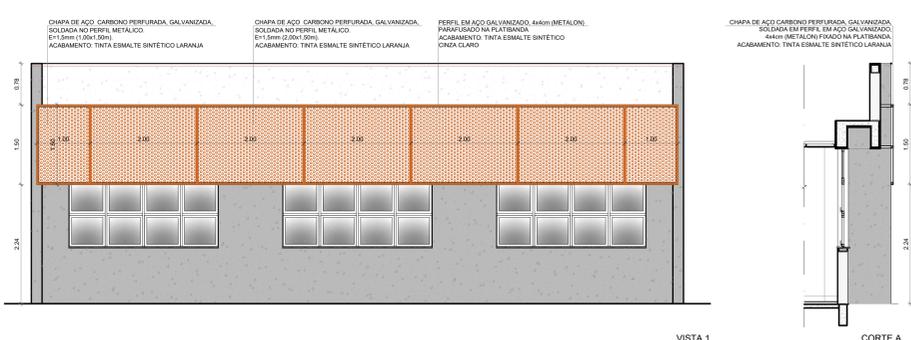
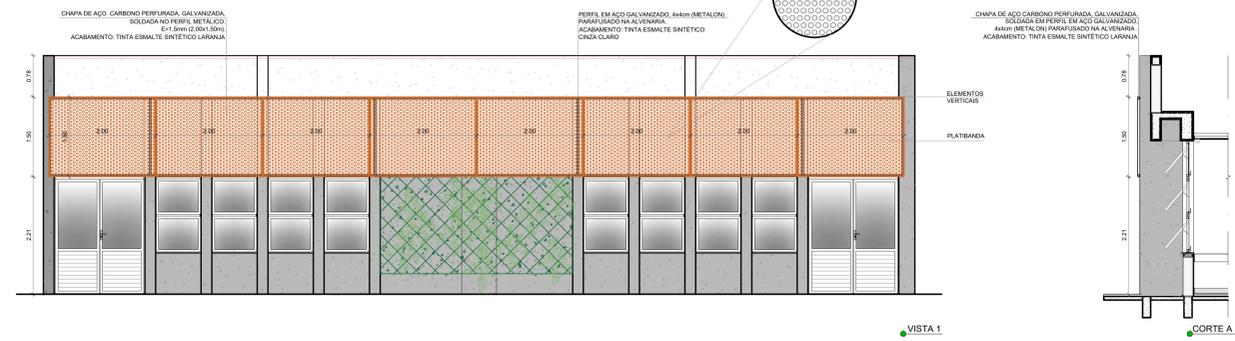
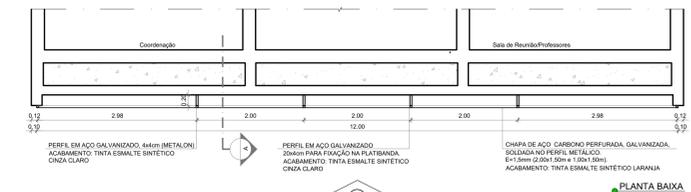
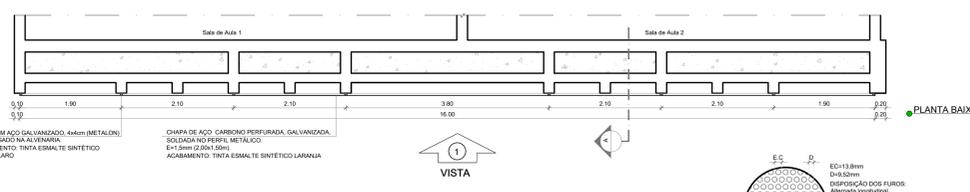


NOTAS

- MEDIDAS E NÍVEIS EM METROS;
- VERIFICAR POSIÇÃO EXATA DOS PILARES NO PROJETO ESTRUTURAL;
- VERIFICAR DETALHES CONSTRUTIVOS PERTINENTES NAS PRANCHAS DE DETALHAMENTO;
- EM CASO DE CONFLITO DE INFORMAÇÕES ENTRE O PROJETO GRÁFICO E O MEMORIAL DESCRITIVO, PREVALECE A INFORMAÇÃO CONTIDA NOS DESENHOS;
- ALTERAÇÕES NESTE PROJETO SOMENTE COM AUTORIZAÇÃO EXPRESSA DO FNDE

REFERÊNCIAS

- PLANILHA DE QUANTITATIVOS
- MEMORIAL DESCRITIVO E ESPECIFICAÇÕES TÉCNICAS (MARCAS/FABRICANTES DE MATERIAIS RELACIONADOS AOS PROJETOS CONSTITUÍM-SE APENAS COMO REFERÊNCIA, O FNDE NÃO DIRECIONA A ESCOLHA DE MARCAS E NÃO MANTÉM CADASTRO DE FABRICANTES).

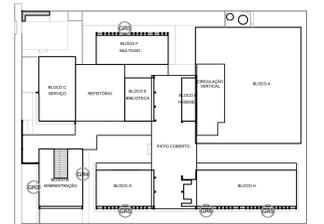

Nº	DATA	DESCRIÇÃO
CONTROLE DE REVISÕES		

FNDE Fundo Nacional de Desenvolvimento da Educação

MINISTÉRIO DA EDUCAÇÃO

PROJETO PADRÃO - FNDE

PROPRIETÁRIO: _____

ENDEREÇO: _____

MUNICÍPIO - UF: _____

PROPRIETÁRIO: _____

RESP. TÉCNICO: _____ CREA: _____

AUTOR DO PROJETO: _____ CAU: _____


DUFO	CREA
	RA

OBSERVAÇÕES:

ESCOLA 9 SALAS DE AULA - DOIS PAVIMENTO
PROJETO DE ARQUITETURA

COORDENAÇÃO CGEST - Coordenação Geral de Infraestrutura Educacional	DETALHAMENTO CHAPA PERFORADA	ARQ
REVISÃO R/00	ESCALA 1/50	PRANCHA 42/62
FORMATO (110x800)	DATA EMISSÃO JAN/EIRO/2021	

BRISES HORIZONTAIS
ALTERNATIVA PARA FACHADAS VOLTADAS PARA O NORTE

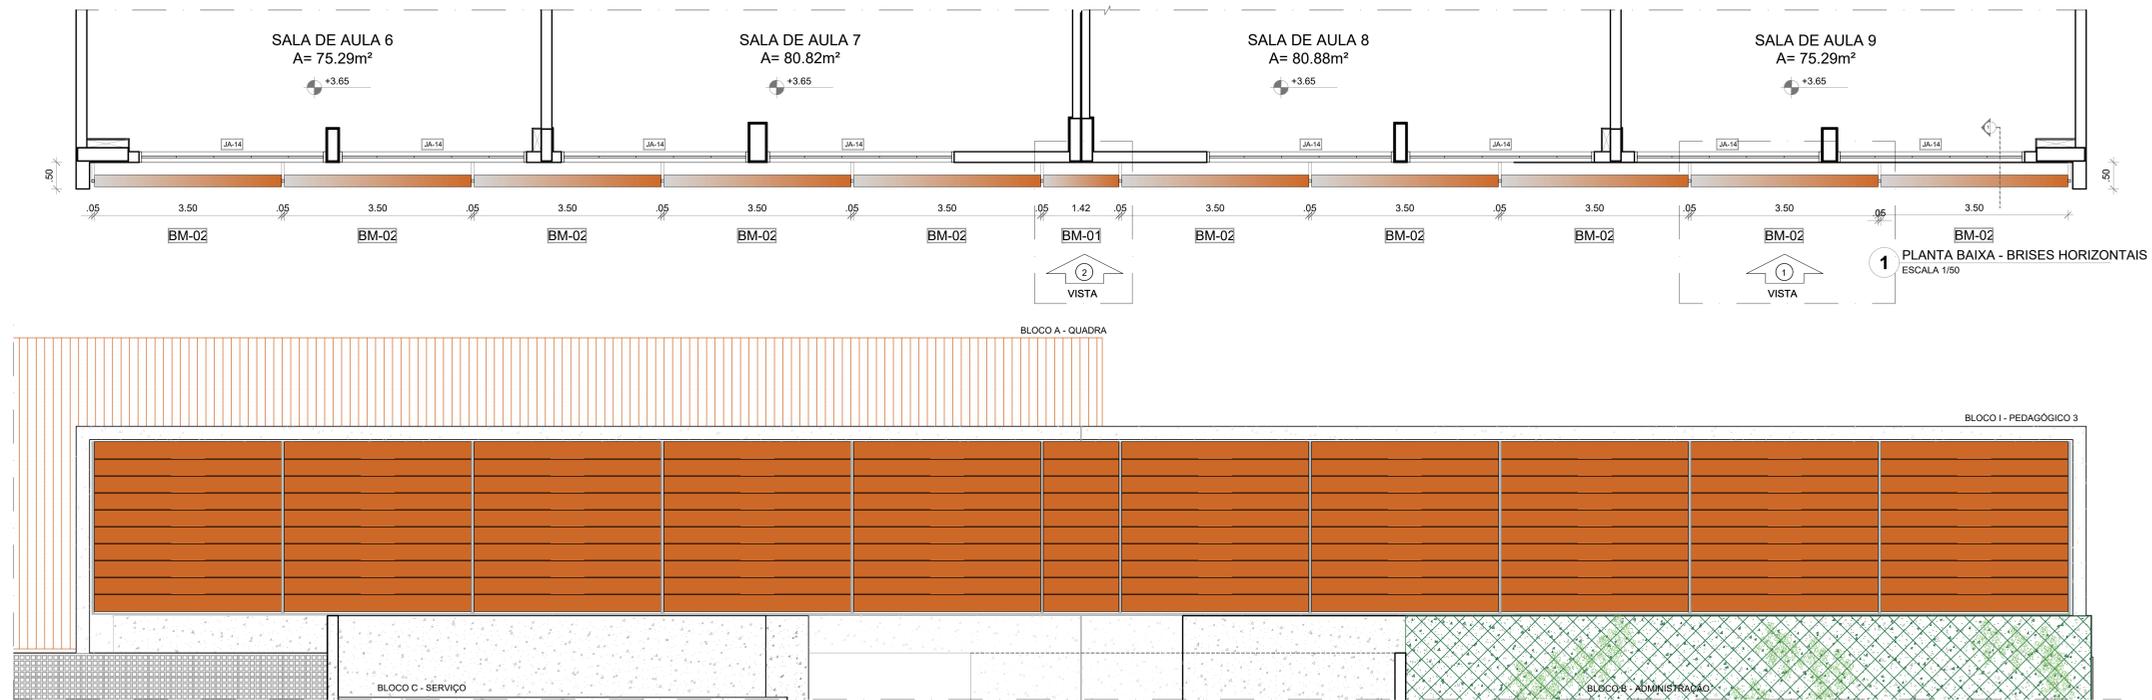

1 PLANTA BAIXA - BRISES HORIZONTAIS
ESCALA 1/50

NOTAS
- MEDIDAS E NÍVEIS EM METROS;
- VERIFICAR POSIÇÃO EXATA DOS PILARES NO PROJETO ESTRUTURAL;
- VERIFICAR DETALHES CONSTRUTIVOS PERTINENTES NAS PRANCHAS DE DETALHAMENTO;
- EM CASO DE CONFLITO DE INFORMAÇÕES ENTRE O PROJETO GRÁFICO E O MEMORIAL DESCRITIVO, PREVALECE A INFORMAÇÃO CONTIDA NOS DESENHOS;
- ALTERAÇÕES NESTE PROJETO SOMENTE COM AUTORIZAÇÃO EXPRESSA DO FNDE


REFERÊNCIAS
- PLANILHA DE QUANTITATIVOS;
- MEMORIAL DESCRITIVO E ESPECIFICAÇÕES TÉCNICAS (MARCAS/ FABRICANTES DE MATERIAIS RELACIONADOS AOS PROJETOS CONSTITUEM-SE APENAS COMO REFERÊNCIA. O FNDE NÃO DIRECIONA A ESCOLHA DE MARCAS E NÃO MANTÉM CADASTRO DE FABRICANTES)

INSTALAÇÃO DOS BRISES MÓVEIS
- BRISES VERTICAIS: FACHADAS VOLTADAS PARA O LESTE E PARA O OESTE.
- BRISES HORIZONTAIS: FACHADAS VOLTADAS PARA O NORTE.



CROQUI DE REFERÊNCIA
PAVIMENTO SUPERIOR

BRISES VERTICAIS
ALTERNATIVA PARA FACHADAS VOLTADAS PARA O LESTE E PARA O OESTE

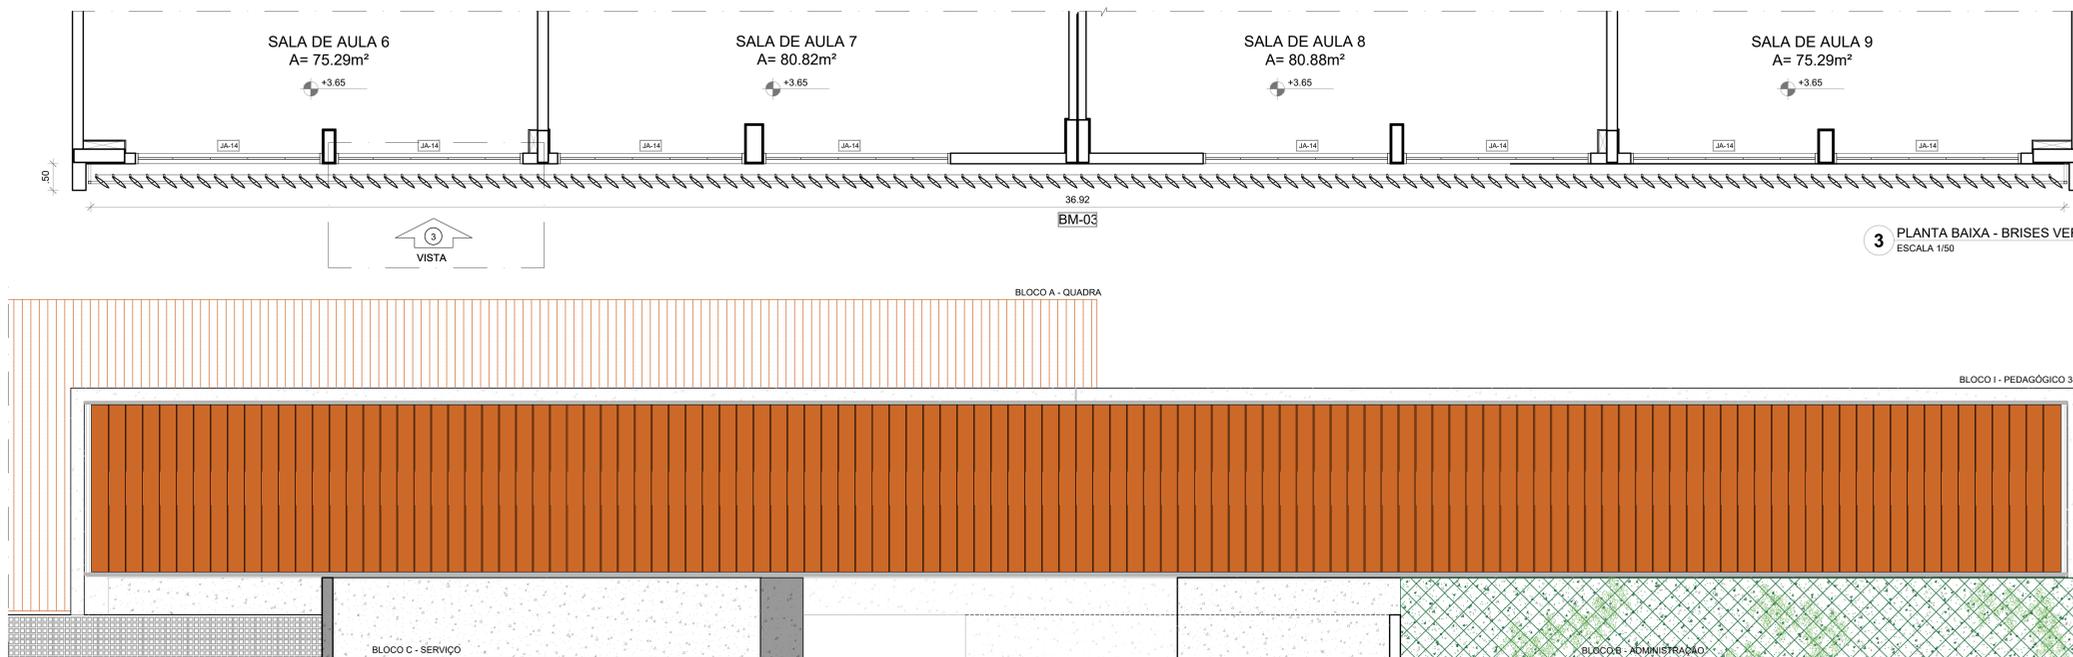


2 FACHADA - BRISES HORIZONTAIS
ESCALA 1/50


3 PLANTA BAIXA - BRISES VERTICAIS
ESCALA 1/50

4 FACHADA - BRISES VERTICAIS
ESCALA 1/50

BRISES HORIZONTAIS
ALTERNATIVA PARA FACHADAS VOLTADAS PARA O NORTE

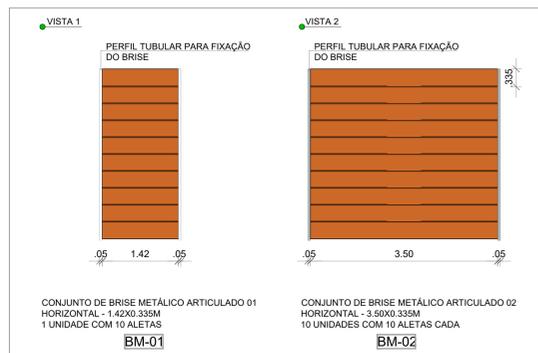


5 VISTAS FRONTAIS
ESCALA 1/50

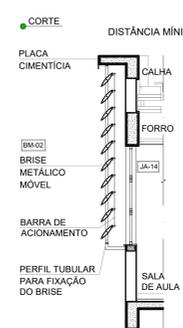


6 CORTE A
ESCALA 1/50

BRISES VERTICAIS
ALTERNATIVA PARA FACHADAS VOLTADAS PARA O LESTE E PARA O OESTE

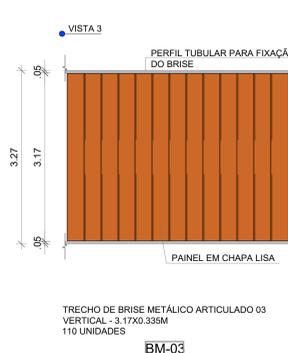

7 VISTA FRONTAL
ESCALA 1/50

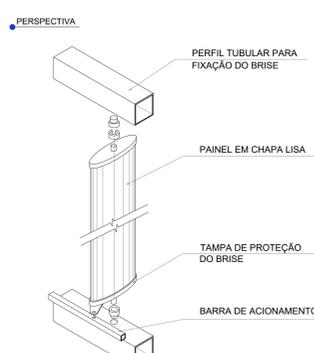

8 DETALHE ENCAIXE
ESCALA 1/25


Nº	DATA	DESCRIÇÃO
CONTROLE DE REVISÕES		
PROJETO PADRÃO - FNDE		
PROPRIETÁRIO: _____		
ENDEREÇO: _____		
MUNICÍPIO - UF: _____		
PROPRIETÁRIO: _____		
RESP. TÉCNICO: _____		CREA: _____
AUTOR DO PROJETO: _____		CAU: _____
DLFO: _____		CREA: _____
		RA: _____
OBSERVAÇÕES:		
ESCOLA 9 SALAS DE AULA - DOIS PAVIMENTO		
PROJETO DE ARQUITETURA		
COORDENAÇÃO CGEST - Coordenação Geral de Infraestrutura Educativa	DETALHAMENTO CHAPA LISA BRISE METÁLICO ARTICULADO	ARQ
REVISÃO R-00	ESCALA INDICADA DATA EMISSÃO JANEIRO/2021	PRANCHA 44/62
FORMATO (110x800)		

NOTAS


- MEDIDAS E NÍVEIS EM METROS.
- VERIFICAR POSIÇÃO EXATA DOS PILARES NO PROJETO ESTRUTURAL.
- VERIFICAR DETALHES CONSTRUTIVOS PERTINENTES NAS FRANCHAS DE DETALHAMENTO.
- EM CASO DE CONFLITO DE INFORMAÇÕES ENTRE O PROJETO GRÁFICO E O MEMORIAL DESCRITIVO, PREVALECE A INFORMAÇÃO CONTIDA NOS DESENHOS.
- ALTERAÇÕES NESTE PROJETO SOMENTE COM AUTORIZAÇÃO EXPRESSA DO FNDE

REFERÊNCIAS:

- PLANILHA DE QUANTITATIVOS
- MEMORIAL DESCRITIVO E ESPECIFICAÇÕES TÉCNICAS (MARCAS/FABRICANTES DE MATERIAIS RELACIONADOS AOS PROJETOS CONSTITUEM-SE APENAS COMO REFERÊNCIA, O FINE NÃO DIRECIONA A ESCOLHA DE MARCAS E NÃO MANTÉM CADASTRO DE FABRICANTES).

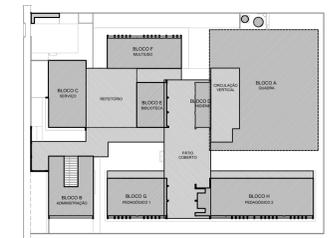

CROQUI DE REFERÊNCIA - TÉRREO

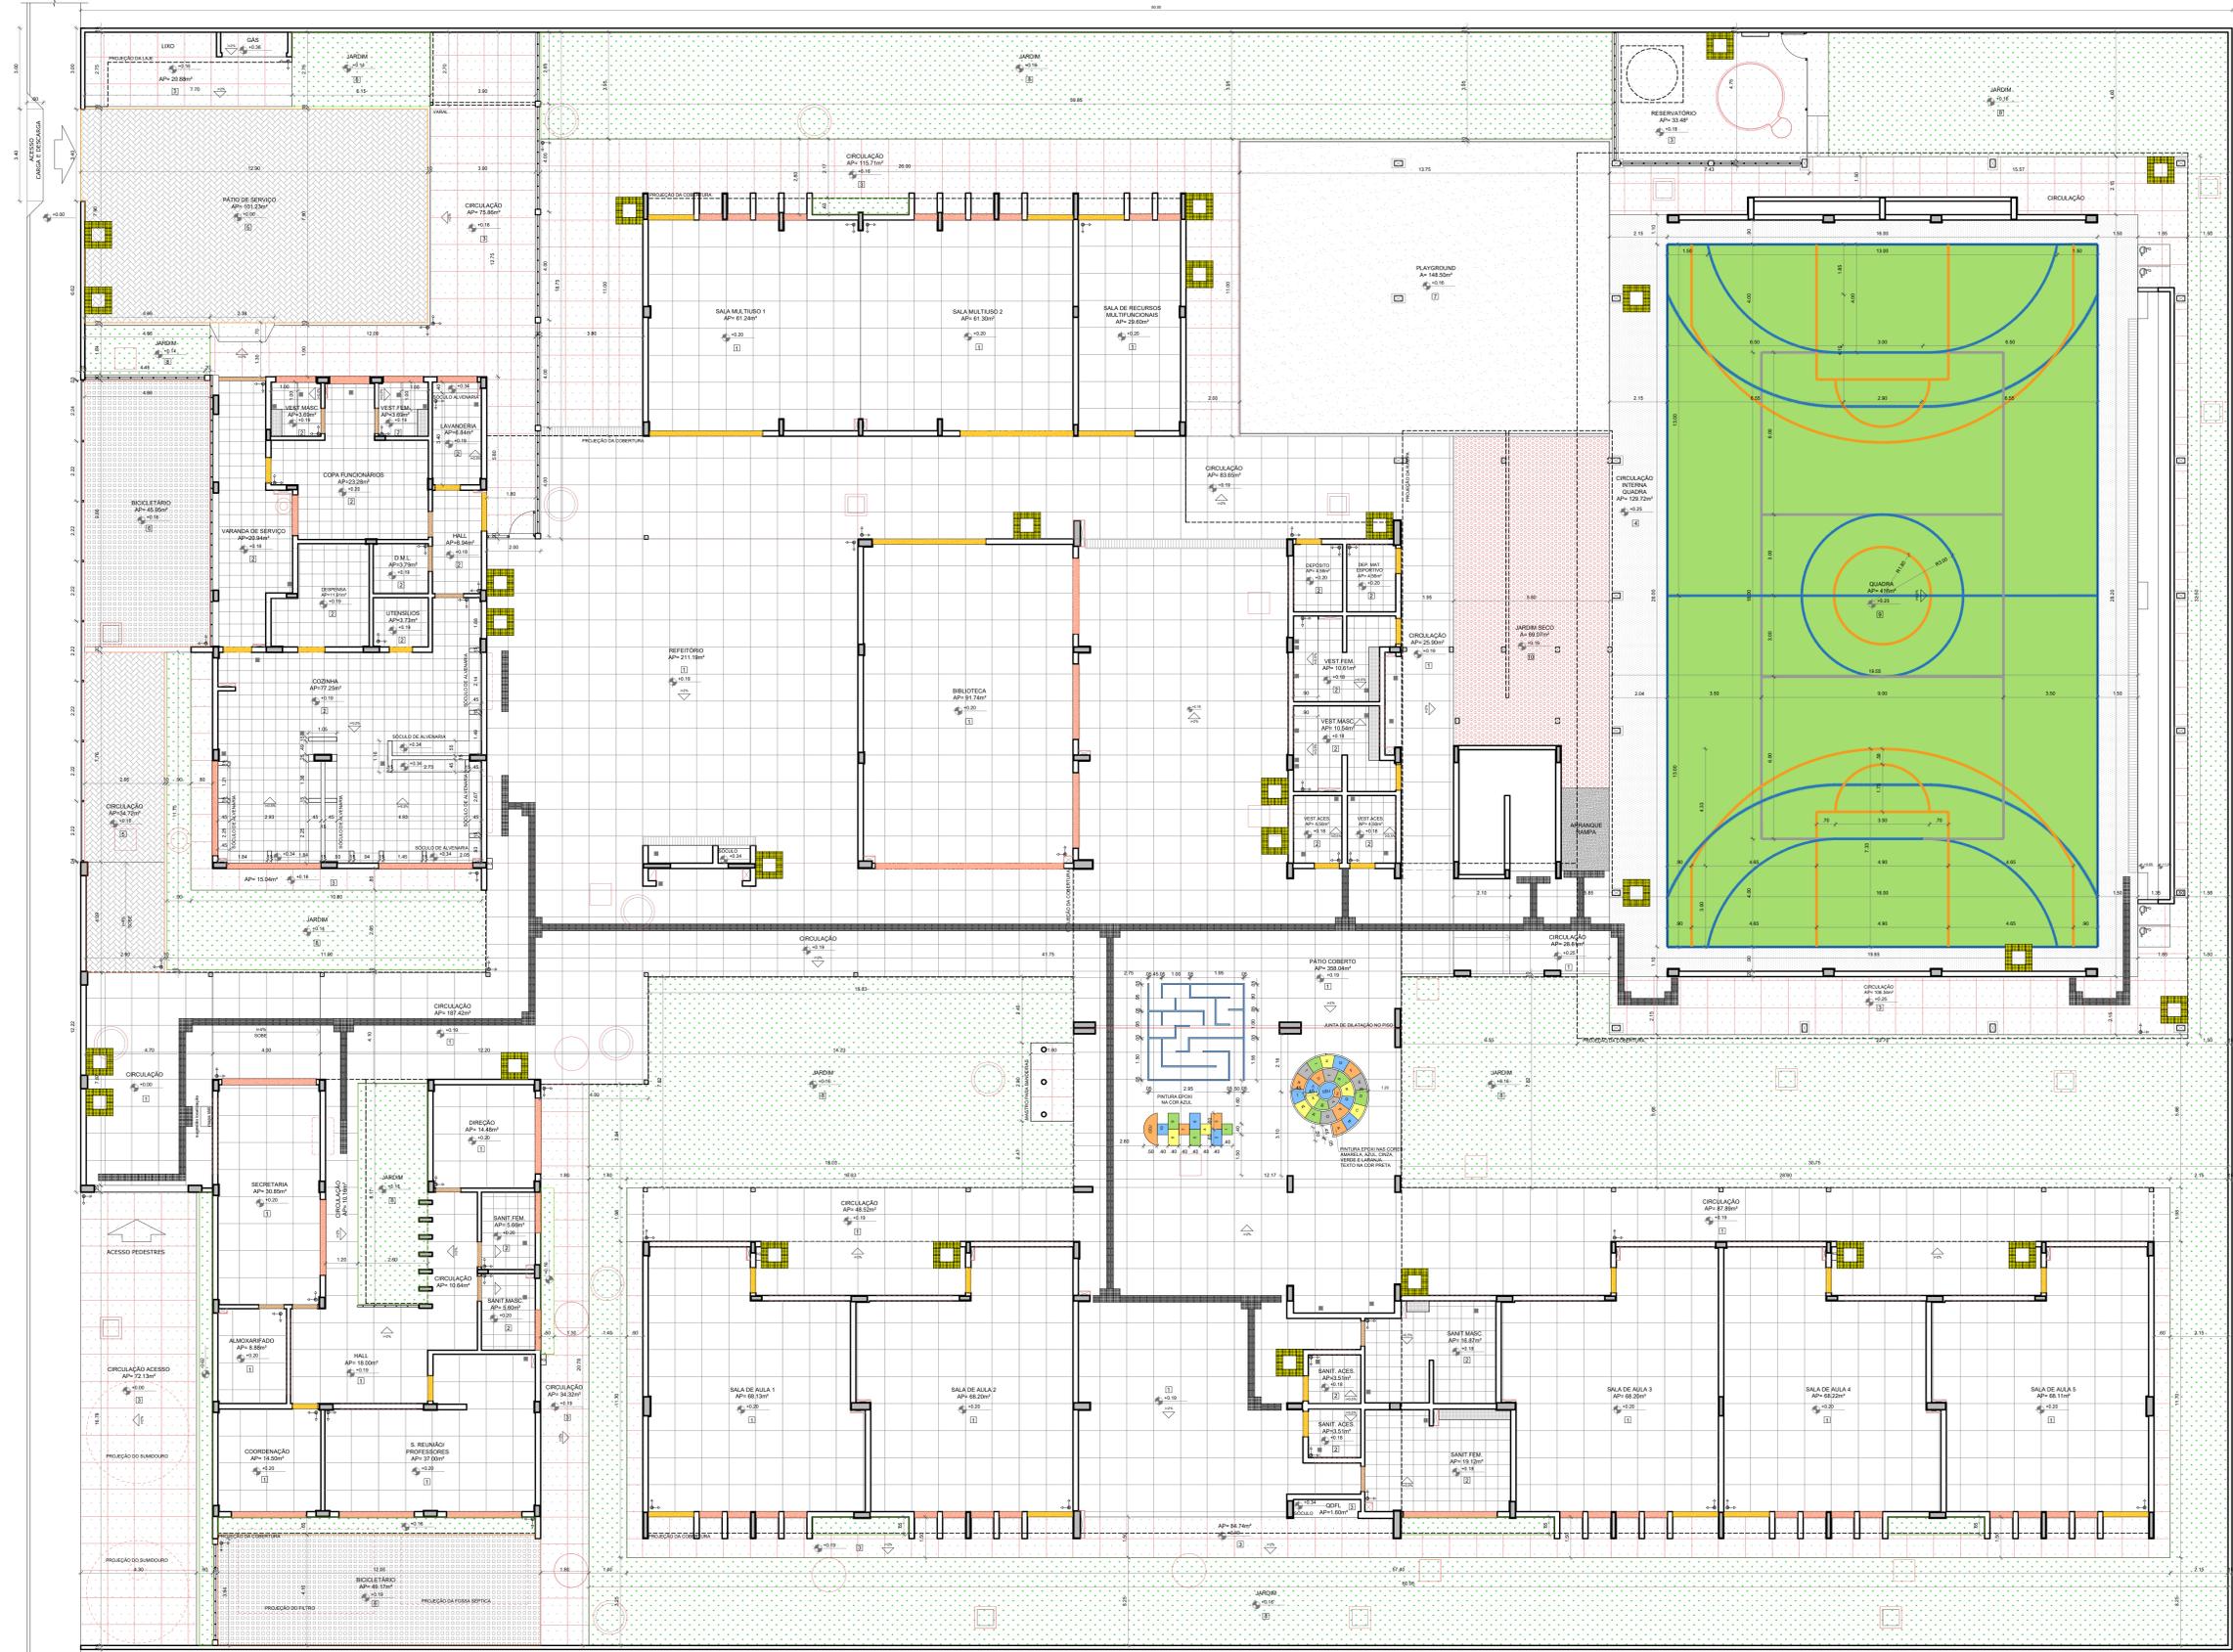

LEGENDA SIMBOLOGIA		LEGENDA ESPECIFICAÇÃO DE PISOS	
	INDICAÇÃO DA INCLINAÇÃO DO PISO		INDICAÇÃO DE INÍCIO DE ASENTAMENTO
	RALCO*		CONCRETO DESEMPENADO COM JUNTAS PLÁSTICAS A CADA 1,00m
	GRELHA*		CERÂMICA 45x45cm, PEI 5, COR BRANCO GELO, ANTIDERRAPANTE
	CX. DE ESGOTO*		CONCRETO DESEMPENADO COM ACABAMENTO LISO E JUNTAS PLÁSTICAS A CADA 1,00m
	CX. DE INSPEÇÃO ESGOTO COMUM*		BLOCO INTERTRAVADO DE CONCRETO
	CX. DE INSPEÇÃO ESGOTO PLUVIAL*		PISO GRAMA DE CONCRETO
	*VER PROJETO HIDROSSANITÁRIO		ÁREA
			GRAMA (JARDIM)
			PISO INDUSTRIAL POLIDO EM CONCRETO ARMADO, COR VERDE (PINTURA C/ BASE EPOXI)
			PISO EMBORRACHADO GRÃO DE ABRIZO (RAMPA)
			PEDRA SEIXO ROLADO (JARDIM)
			PISO PODOTÁTIL EM PLACAS PRÉ-MOLDADAS "DIRECIONAL" - 25 x 25 cm - COR VERMELHO
			PISO PODOTÁTIL EM PLACAS PRÉ-MOLDADAS "ALERTA" - 25 x 25 cm - COR VERMELHO
			PISO PODOTÁTIL EM PLACAS PRÉ-MOLDADAS "ALERTA" - 25 x 25 cm - COR AMARELO
			PEITORIS E SOLEIRAS
			PEITORIL EM GRANITO CINZA ANDORRINHA 240x40
			SOLEIRA INCLINADA GRAN CINZA ANDORRINHA 15cm
			SOLEIRA INCLINADA GRAN CINZA ANDORRINHA 20cm
			* OBSERVAR VARIAÇÃO NA LARGURA DO PEITORIL EM JA-03

Nº	DATA	DESCRIÇÃO
01		CONTROLE DE REVISÕES



PROJETO PADRÃO - FNDE

PROPRIETÁRIO: _____

ENDEREÇO: _____

MUNICÍPIO - UF: _____

PROPRIETÁRIO: _____

RESP. TÉCNICO: _____ CREA _____


AUTOR DO PROJETO: _____ CAU _____

D/LFO	CREA
	RA


OBSERVAÇÕES:

ESCOLA 9 SALAS DE AULA - DOIS PAVIMENTOS
PROJETO DE ARQUITETURA


COORDENAÇÃO C/EST - Coordenação Geral de Infraestrutura Educativa	PAGINAÇÃO DE PISO PAVIMENTO TÉRREO	ARQ
REVISÃO R-00	ESCALA 1/100 DATA EMISSÃO JANEIRO/2021	FRANCHA 08/62
FORMATO (110x750)		

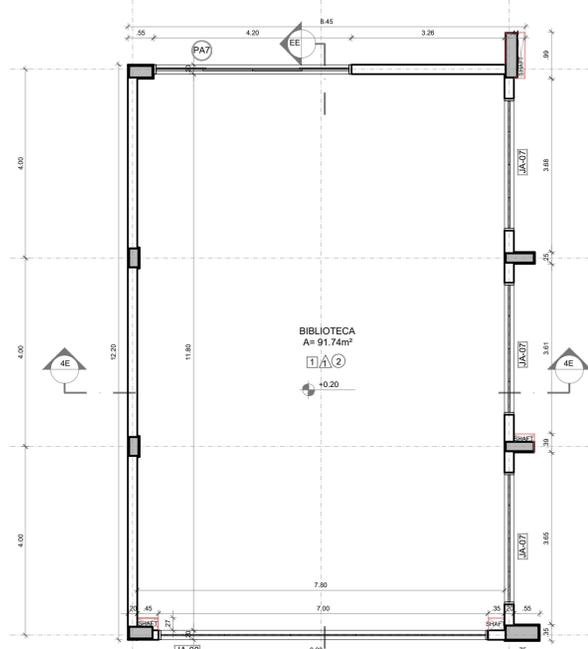


1 PLANTA BAIXA
ESCALA 1/75

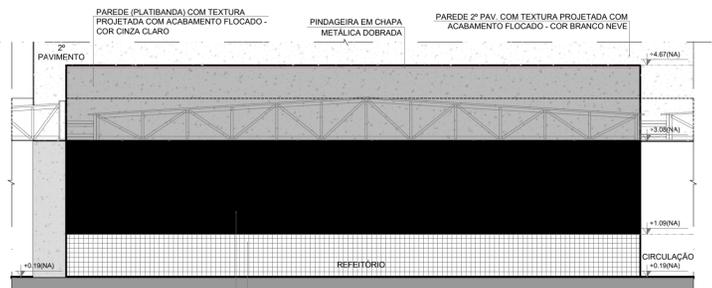


5 FACHADA 1E
ESCALA 1/75

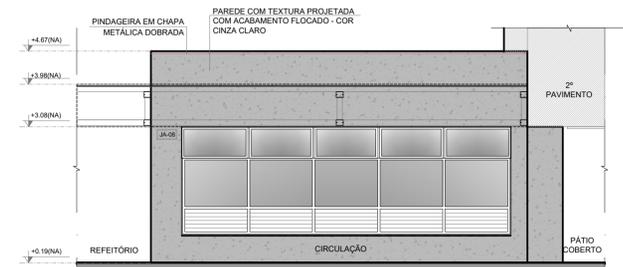


6 FACHADA 2E
ESCALA 1/75

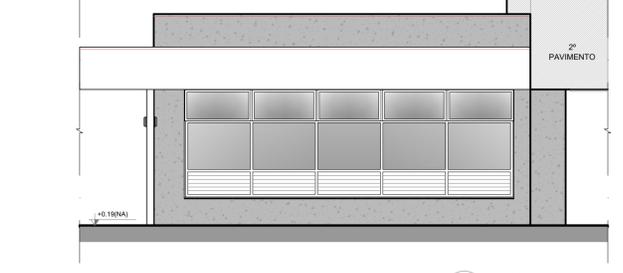


7 FACHADA 2E
ESCALA 1/75

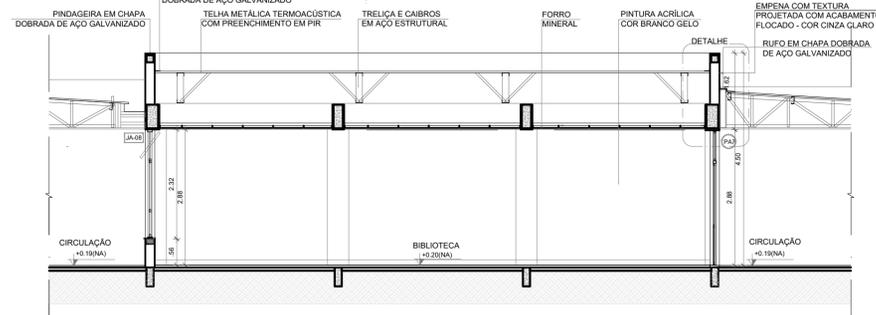


2 CORTE EE
ESCALA 1/75

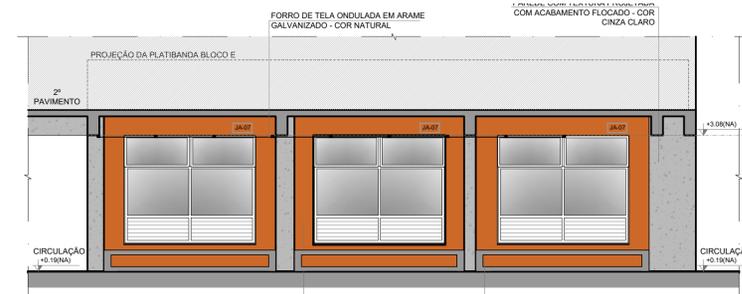


8 FACHADA 3E
ESCALA 1/75

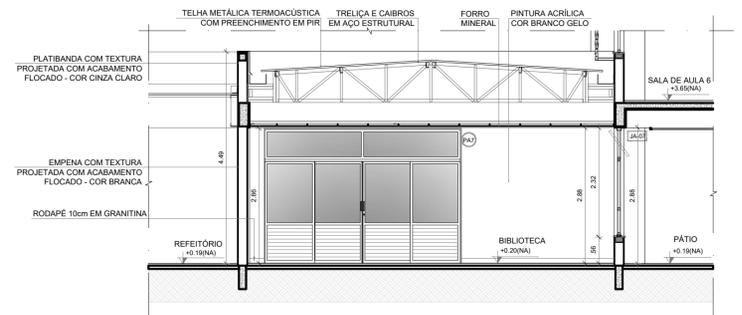

3 CORTE 4E
ESCALA 1/75

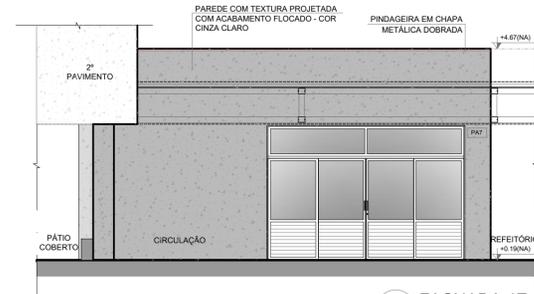

9 FACHADA 4E
ESCALA 1/75

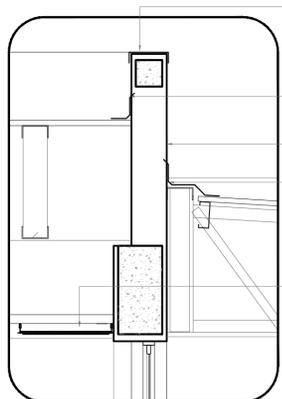

4 DETALHE - CALHAS E RUFOS
ESCALA 1/25

ESPECIFICAÇÕES

PISO	1 - GRANITINA COM JUNTAS PLÁSTICAS A CADA 1,00m 2 - CERÂMICA 45x45 cm, PEI 5, COR BRANCO GELO, ANTIDERRAPANTE 3 - CONCRETO DESPENENADO COM JUNTAS PLÁSTICAS A CADA 1,00m 4 - CONCRETO DESPENENADO ACABAMENTO LISO E JUNTAS PLÁSTICAS A CADA 1,00m 5 - BLOCO INTERTRAVADO DE CONCRETO 6 - PISO GRAMA DE CONCRETO 7 - ÁREA 8 - GRAMADO 9 - PISO INDUSTRIAL POLIDO EM CONCRETO ARMADO
PAREDE	1 - PINTURA ACRÍLICA COR BRANCO GELO SOBRE MASSA CORRIDA 2 - PINTURA ACRÍLICA COR BRANCO GELO COM RODAMEIO DE MADEIRA (15cm) FIXADO A 0,80m DO PISO (ver alturas nas ampliações) 3 - CERÂMICA COR BRANCO GELO DO PISO AO TETO 4 - CERÂMICA COR BRANCO GELO COM FAIXA DE PASTILHA CERÂMICA COR LARANJA NA PARTE INFERIOR E SUPERIOR, ACIMA PINTURA ACRÍLICA COR BRANCO GELO (ver alturas nas ampliações) 5 - PASTILHA CERÂMICA COR CINZA DO PISO AO TETO 6 - PASTILHA CERÂMICA COR CINZA ATÉ H=0,90m, ACIMA PINTURA ACRÍLICA COR CINZA CLARO (ver ampliações) 7 - PINTURA ACRÍLICA COR CINZA CLARO SOBRE REBOCO LISO 8 - PINTURA ACRÍLICA COR LARANJA SOBRE REBOCO LISO
TETO	1 - FORRO DE GESSO ACARTONADO COM MASSA CORRIDA E PINTURA PVA COR BRANCO NEVE 2 - FORRO EM FIBRA MINERAL REMOVÍVEL COM ESTRUTURA DE ALUMÍNIO NATURAL 3 - FORRO METÁLICO COELMEIA 4 - LAJE DE CONCRETO

LEGENDA

BANCADAS - B* (LxCxH: medidas em metro)	(B01) GRANITO CINZA ANDORINHA - esp. 2 cm - 8x (0,50x3,60x0,80) - SALAS DE AULA (B02) GRANITO CINZA ANDORINHA - esp. 2 cm - 2x (0,55x1,60x0,80) - LAVA-MÁOS PÁTIO E VEST. ALUNOS (B03) GRANITO CINZA ANDORINHA - esp. 2 cm - 3x (0,55x3,40x0,80) - SANITÁRIOS ALUNOS E REFETÓRIO (B04) GRANITO CINZA ANDORINHA - esp. 2 cm - 2x (0,55x3,00x0,80) - SANITÁRIOS ALUNOS (B05) GRANITO CINZA ANDORINHA - esp. 2 cm - 1x (0,50x2,40x0,80) - SALA REUNIÃO/PROFESSORES (B06) GRANITO CINZA ANDORINHA - esp. 2 cm - 2x (0,35x0,95x0,78) - SANITÁRIO PCD ADULTOS (B07) GRANITO CINZA ANDORINHA - esp. 2 cm - 1x (0,55x1,75x0,80) - COPA (B08) GRANITO CINZA ANDORINHA - esp. 2 cm - 1x (0,50x2,00x0,80) - COPA (B09) GRANITO CINZA ANDORINHA - esp. 2 cm - 1x (0,70x3,65x0,80) - VARANDA DE SERVIÇO (B10) GRANITO CINZA ANDORINHA - esp. 2 cm - 1x (0,60x3,20x0,90 + 0,60x3,80x0,90 + 0,60x3,20x0,90) - COZINHA (verduras e carnes) (B11) GRANITO CINZA ANDORINHA - esp. 2 cm - 1x (0,90x1,35) - COZINHA (ocozção) (B12) GRANITO CINZA ANDORINHA - esp. 2 cm - 1x (0,60x3,20x0,90 + 0,60x1,10x0,90) - COZINHA (sucos) (B13) GRANITO CINZA ANDORINHA - esp. 2 cm - 1x (0,60x3,80x0,90 + 0,60x3,20x0,90 + 0,60x2,10x0,90 + 0,60x3,50x0,90) - COZINHA (distribuição) (B14) GRANITO CINZA ANDORINHA - esp. 2 cm - 1x (0,60x2,90x0,90 + 0,60x1,70x0,90 + 0,60x2,10x0,90 + 0,60x2,50x0,90) - COZINHA (recepção louças/lavagem) (B15) GRANITO CINZA ANDORINHA - esp. 2 cm - 1x (0,50x1,67x0,80) - LAVANDERIA
ESQUADRIAS***	(E01) PORTAS DE ALUMÍNIO NATURAL (E02) PORTAS EM MADEIRA COM PINTURA (E03) JANELAS DE ALUMÍNIO NATURAL

DIVISÓRIAS*


(D01) GRANITO CINZA ANDORINHA - esp. 20 mm - SANITÁRIOS E VESTIÁRIOS ALUNOS (D02) MDF REV. LAMINADO MELAMÍNICO ACABAMENTO CINZA - 6x (1,15x2,88x0,07) SALAS MULTUSO	ESCANINHOS - EC* (LxCxH: medidas em metro)
(E01) MDF REV. COM LAMINADO MELAMÍNICO BRANCO - 5x (0,50x3,65x1,80) SALAS DE AULA TÉRREO (E02) MDF REV. COM LAMINADO MELAMÍNICO BRANCO - 4x (0,50x3,75x1,80) SALAS DE AULA SUPERIOR	PRATELEIRA - PT** (LxCxH: medidas em metro, a altura refere-se a distância do piso)
(P01) GRANITO CINZA ANDORINHA - espessura 2 cm - 1x (0,40x1,67x1,50) - LAVANDERIA (P02) GRANITO CINZA ANDORINHA - espessura 2 cm - 8x (0,40x2,05x0,45) - DML/ UTENSÍLIOS (P03) GRANITO CINZA ANDORINHA - espessura 2 cm - 8x (0,50x1,42x0,45) - UTENSÍLIOS (P04) GRANITO CINZA ANDORINHA - espessura 2 cm - 8x (0,40x1,50x0,45) - DESPENSA (P05) GRANITO CINZA ANDORINHA - espessura 2 cm - 4x (0,40x2,65x0,45) - DESPENSA (P06) GRANITO CINZA ANDORINHA - espessura 2 cm - 4x (0,40x3,02x0,45) - DESPENSA	BANCO - BC* (LxCxH: medidas em metro)
(B01) BANCO ALVENARIA/ ASSENTO: CONCRETO PRÉ-MOLDADO - 2x (0,50x2,00x0,45) - HALL S. AULA SUP. PÁTIO (B02) BANCO ALVENARIA/ ASSENTO: CONCRETO PRÉ-MOLDADO - 4x (0,50x3,50x0,45) - HALL S. AULA TER., PÁTIO (B03) BANCO ALVENARIA/ ASSENTO: CONCRETO PRÉ-MOLDADO - 2x (0,50x3,65x0,45) - PÁTIO (B04) BANCO ALVENARIA/ ASSENTO: CONCRETO PRÉ-MOLDADO - 2x (0,50x3,70x0,45) - PÁTIO (B05) BANCO ALVENARIA/ ASSENTO: CONCRETO PRÉ-MOLDADO - 3x (0,50x6,00x0,45) - PÁTIO; PLAY, CIRCUL. (B06) BANCO ALVENARIA REVESTIDO COM PASTILHA CERÂMICA - 2x (0,40x1,00x0,45) - VESTIÁRIOS FUNC. (B07) BANCO ALVENARIA REVESTIDO COM PASTILHA CERÂMICA - 2x (0,40x2,00x0,45) - VESTIÁRIOS ALUNO (B08) BANCO ALVENARIA REVESTIDO COM PASTILHA CERÂMICA - 1x (0,40x0,80x0,45) - SANIT. MAS. ALUNO (B09) BANCO ALVENARIA REVESTIDO COM PASTILHA CERÂMICA - 1x (0,40x2,65x0,45) - SANIT. FEM. ALUNO	

OBSERVAÇÕES: ** VER AMPLIAÇÕES E DETALHES ESPECÍFICOS *** DISTÂNCIA ENTRE PARTELEIRAS MÚLTIPLAS: 0,40m **** VER MAPA DE ESQUADRIAS



CROQUI DE REFERÊNCIA
PAVIMENTO TÉRREO

NOTAS	LEGENDA SIMBOLOGIA
- MEDIDAS E NÍVEIS EM METROS; - VERIFICAR POSIÇÃO EXATA DOS PILARES NO PROJETO ESTRUTURAL; - VERIFICAR DETALHES CONSTRUTIVOS PERTINENTES NAS PRANCHAS DE DETALHAMENTO; - EM CASO DE CONFLITO DE INFORMAÇÕES ENTRE O PROJETO GRÁFICO E O MEMORIAL DESCRITIVO, PREVALERÁ A INFORMAÇÃO CONTIDA NOS DESENHOS; - ALTERAÇÕES NESTE PROJETO SOMENTE COM AUTORIZAÇÃO EXPRESSA DO FNDE	GRADIL METÁLICO PARA JARDIM VERTICAL PASTILHA CERÂMICA (10x10) - COR CINZA CLARO, ACABAMENTO ACETINADO (ATE O TETO) PASTILHA CERÂMICA (10x10) - COR CINZA CLARO, ACABAMENTO ACETINADO (H= 0,90m) + PINTURA ACRÍLICA SOBRE REBOCO LISO - COR CINZA CLARO (ACIMA DE 0,90m) TEXTURA PROJETADA COM ACABAMENTO FLOCADO - COR BRANCO NEVE TEXTURA PROJETADA COM ACABAMENTO FLOCADO - COR CINZA CLARO TEXTURA PROJETADA COM ACABAMENTO FLOCADO - COR CINZA ESCURO PINTURA ACRÍLICA SOBRE REBOCO LISO - COR LARANJA PINTURA ACRÍLICA SOBRE REBOCO LISO - COR CINZA CLARO
REFERÊNCIAS: - PLANILHA DE QUANTITATIVOS - MEMORIAL DESCRITIVO E ESPECIFICAÇÕES TÉCNICAS (MARCAS/ FABRICANTES DE MATERIAIS RELACIONADOS AOS PROJETOS CONSTITUÍM-SE APENAS COMO REFERÊNCIA. O FNDE NÃO DIRECIONA A ESCOLHA DE MARCAS E NÃO MANTÉM CADASTRO DE FABRICANTES).	

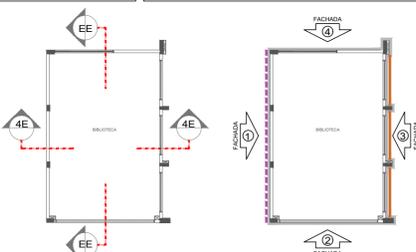

CROQUIS DE REFERÊNCIA - BLOCO

Nº	DATA	DESCRIÇÃO
CONTROLE DE REVISÕES		

FNDE Fundo Nacional de Desenvolvimento da Educação
MINISTÉRIO DA EDUCAÇÃO

PROJETO PADRÃO - FNDE

PROPRIETÁRIO: _____
 ENDEREÇO: _____
 MUNICÍPIO - UF: _____
 PROPRIETÁRIO: _____
 RESP. TÉCNICO: _____ CREA: _____
 AUTOR DO PROJETO: _____ CAU: _____
 DLFO: _____ CREA: _____
 RA: _____

OBSERVAÇÕES:

ESCOLA 9 SALAS DE AULA - DOIS PAVIMENTOS
PROJETO DE ARQUITETURA

COORDENAÇÃO CGEST - Coordenação Geral de Infraestrutura Educacional	PLANTA BAIXA, CORTES DETALHE E FACHADAS BLOCO E - BIBLIOTECA	ARQ
REVISÃO R.00	ESCALA INDICADA	FRANCHA 28/62
FORMATO A1 (841x594)	DATA EMISSÃO JANEIRO/2021	

NOTAS


- MEDIDAS E NÍVEIS EM METROS.
- VERIFICAR POSIÇÃO EXATA DOS PILARES NO PROJETO ESTRUTURAL.
- VERIFICAR DE TALHES CONSTRUTIVOS PERTINENTES NAS PRANCHAS DE DETALHAMENTO.
- EM CASO DE CONFLITO DE INFORMAÇÕES ENTRE O PROJETO GRÁFICO E O MEMORIAL DESCRITIVO, PREVALECE A INFORMAÇÃO CONTEIDA NOS DESENHOS.
- ALTERAÇÕES NESTE PROJETO SOMENTE COM AUTORIZAÇÃO EXPRESSA DO FNDCE.

REFERÊNCIAS:

- PLANILHA DE QUANTITATIVOS.
- MEMORIAL DESCRITIVO E ESPECIFICAÇÕES TÉCNICAS (MARCAS/FABRICANTES DE MATERIAIS RELACIONADOS AOS PROJETOS CONSTITUIREM-SE APENAS COMO REFERÊNCIA. O FNDCE NÃO DIRECIONA A ESCOLHA DE MARCAS E NÃO MANTÉM CADASTRO DE FABRICANTES).



CROQUI DE REFERÊNCIA
PAVIMENTO SUPERIOR

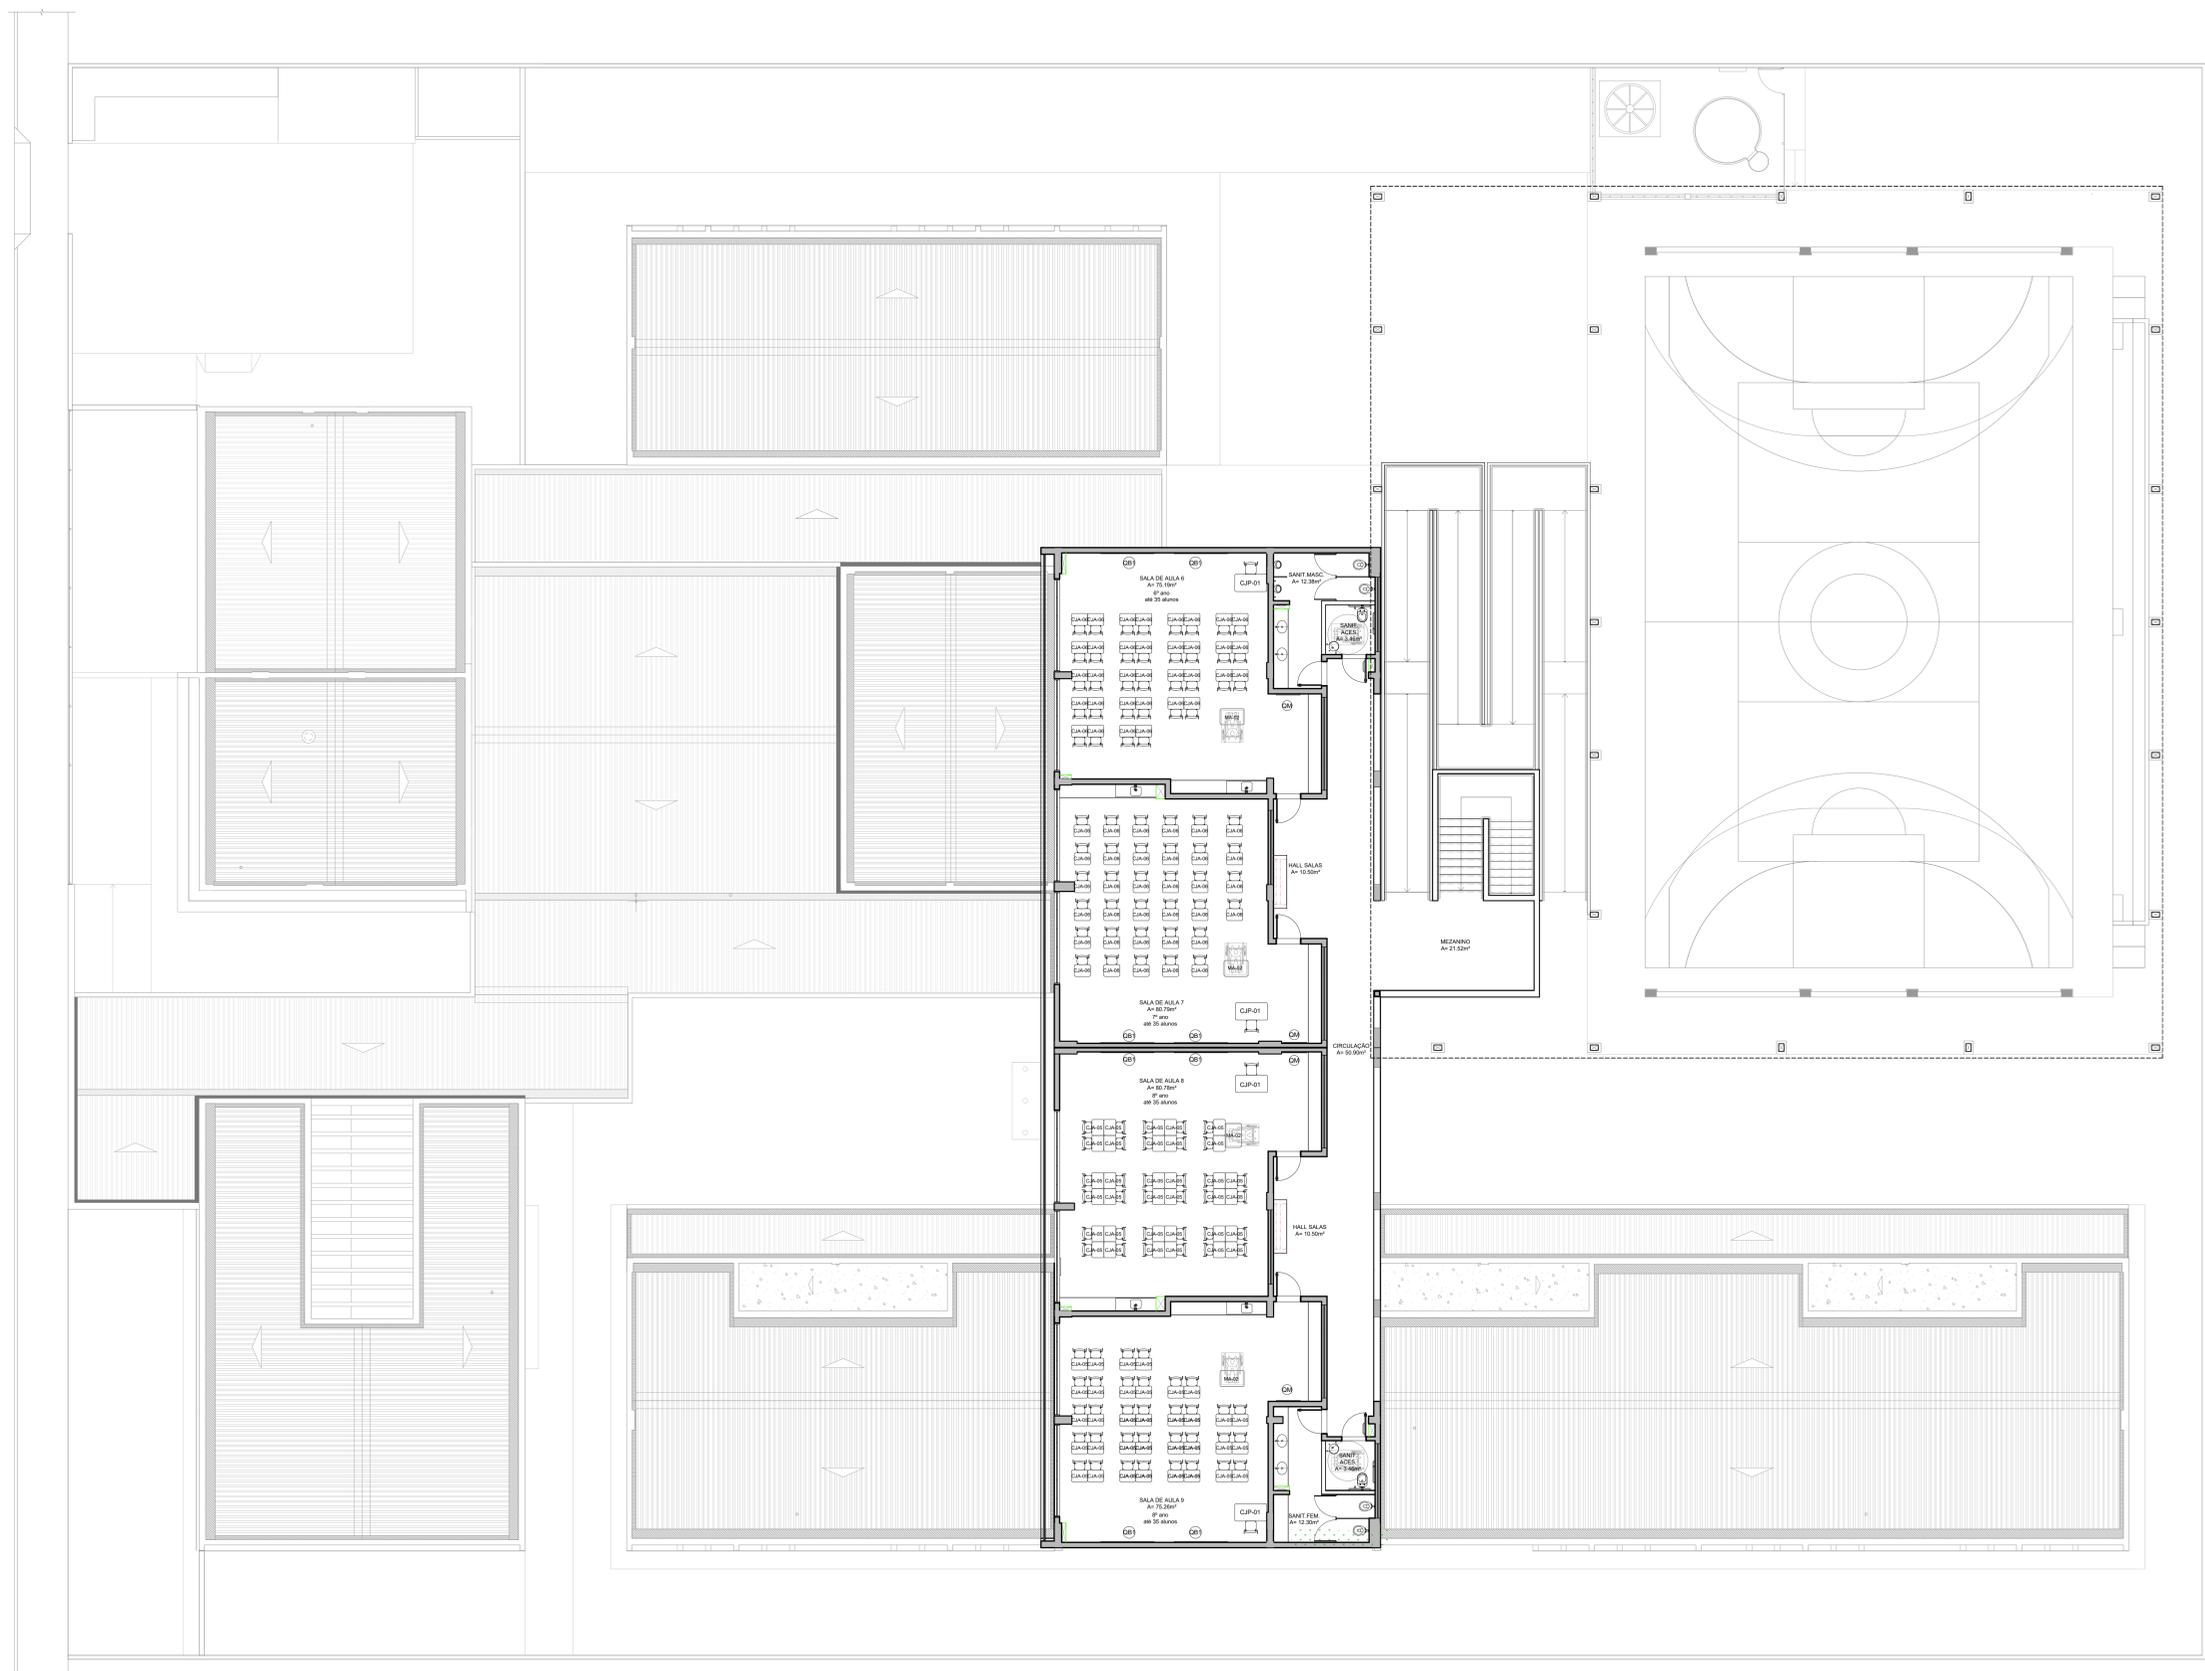

1 PLANTA DE LAYOUT PAVIMENTO SUPERIOR - MOBILIÁRIO
ESCALA 1/100

LEGENDA	QTD	DESCRIÇÃO
AM1	03	ARQUIVO EM AÇO (SECRETARIA E DIREÇÃO)
AM2	01	ARMÁRIO EM AÇO COM 16 PORTAS (SECRETARIA E DIREÇÃO)
AM3	03	ARMÁRIO EM AÇO COM 2 PORTAS E 4 PRATELEIRAS (SECRETARIA, S. PROFES., COORDENAÇÃO, DIREÇÃO E S. RECURSOS)
AM4	03	ARMÁRIO BAIXO COM 2 PORTAS (SECRETARIA, S. PROFES., COORDENAÇÃO, DIREÇÃO E S. RECURSOS)
ES1	07	ESTANTE EM AÇO COM 6 PRATELEIRAS (SECRETARIA, S. PROFES., COORDENAÇÃO, DIREÇÃO E S. RECURSOS)
ES2	05	ESTANTE EM AÇO COM 6 PRATELEIRAS (SECRETARIA, S. PROFES., COORDENAÇÃO, DIREÇÃO E S. RECURSOS)
ES3	12	ESTANTE DUPLO EM AÇO COM 10 PRATELEIRAS (SECRETARIA, S. PROFES., COORDENAÇÃO, DIREÇÃO E S. RECURSOS)
M6	20	MESA DE TRABALHO (SECRETARIA, COORDENAÇÃO, BIBLIOTECA, RECURSOS MULTIFUNÇÃO)

LEGENDA	QTD	DESCRIÇÃO
CB1	11	CADERNA GRATORIA (SECRETARIA, COORDENAÇÃO, DIREÇÃO, BIBLIOTECA)
M7	02	MESA DE REUNIÃO (SECRETARIA, COORDENAÇÃO, DIREÇÃO, BIBLIOTECA)
CB2	20	CADERNA FIXA (COORDENAÇÃO, SALA PROFESSORES, DIREÇÃO)
M8A	11	MESA REDONDA (SECRETARIA, S. PROFES., COORDENAÇÃO, DIREÇÃO, S. RECURSOS, BIBLIOTECA)
CB3	01	CADERNA FIXA (COPIA FUNC., BIBLIOTECA, S. MULTIFUNÇÃO, RECURSOS MULTIFUNÇÃO)
M1	01	MESA DE TRABALHO EM T (SECRETARIA, S. PROFES., COORDENAÇÃO, DIREÇÃO, S. RECURSOS)
MA-02	03	MESA ACESSESIVAS PARA CRIANÇAS COM CADERNA DE RODAS (SECRETARIA, S. PROFES., COORDENAÇÃO, DIREÇÃO, S. RECURSOS)
CRF-04	20	MESA REVESTIDA EM LAMINADO MELÂNICO PARA CRIANÇAS COM ALÇAMENTO (SECRETARIA, COORDENAÇÃO, DIREÇÃO, BIBLIOTECA, RECURSOS MULTIFUNÇÃO)

LEGENDA	QTD	DESCRIÇÃO
CJP-01	09	CONJUNTO PARA PROFESSOR (SALAS DE AULA)
CJA-03	09	MESA REVESTIDA EM LAMINADO MELÂNICO PARA CRIANÇAS COM ALÇAMENTO (SECRETARIA, COORDENAÇÃO, DIREÇÃO, BIBLIOTECA, RECURSOS MULTIFUNÇÃO)
CJA-04	70	MESA REVESTIDA EM LAMINADO MELÂNICO PARA CRIANÇAS COM ALÇAMENTO (SECRETARIA, COORDENAÇÃO, DIREÇÃO, BIBLIOTECA, RECURSOS MULTIFUNÇÃO)
CJA-05	70	MESA REVESTIDA EM LAMINADO MELÂNICO PARA CRIANÇAS COM ALÇAMENTO (SECRETARIA, COORDENAÇÃO, DIREÇÃO, BIBLIOTECA, RECURSOS MULTIFUNÇÃO)
CJA-06	70	MESA REVESTIDA EM LAMINADO MELÂNICO PARA CRIANÇAS COM ALÇAMENTO (SECRETARIA, COORDENAÇÃO, DIREÇÃO, BIBLIOTECA, RECURSOS MULTIFUNÇÃO)

LEGENDA	QTD	DESCRIÇÃO
TA1	24	PLACAS DE TATAME EM EVA (SECRETARIA, S. PROFES., COORDENAÇÃO, DIREÇÃO, BIBLIOTECA, S. MULTIFUNÇÃO, RECURSOS MULTIFUNÇÃO)
QC	03	QUADRO DE AVISOS EM METAL (SECRETARIA, S. PROFES., COORDENAÇÃO, DIREÇÃO, BIBLIOTECA)
QM	09	QUADRO MURAL DE FELTRO (SECRETARIA, S. PROFES., COORDENAÇÃO, DIREÇÃO, BIBLIOTECA)
QB1	20	QUADRO BRANCO TIPO LOUISA MAGNÉTICO (SECRETARIA, S. PROFES., COORDENAÇÃO, DIREÇÃO, BIBLIOTECA)
QB2	01	QUADRO BRANCO TIPO LOUISA MAGNÉTICO (SECRETARIA, S. PROFES., COORDENAÇÃO, DIREÇÃO, BIBLIOTECA)
SF1	01	SOFÁ DOIS LUGARES (SECRETARIA, S. PROFES., COORDENAÇÃO, DIREÇÃO, BIBLIOTECA)
CA1	01	CARPENHO AUXILIAR COZINHA (SECRETARIA, S. PROFES., COORDENAÇÃO, DIREÇÃO, BIBLIOTECA)
CV2	11	GAVETEIRO 3 GAVETAS (SECRETARIA, S. PROFES., COORDENAÇÃO, DIREÇÃO, BIBLIOTECA)

LEGENDA	QTD	DESCRIÇÃO
PG	01	PLAYGROUND II (SECRETARIA, S. PROFES., COORDENAÇÃO, DIREÇÃO, BIBLIOTECA, S. MULTIFUNÇÃO, RECURSOS MULTIFUNÇÃO)
BA	01	BALANÇO DE 4 LUGARES (SECRETARIA, S. PROFES., COORDENAÇÃO, DIREÇÃO, BIBLIOTECA)
EC	01	ESCORREGADOR GRANDE (SECRETARIA, S. PROFES., COORDENAÇÃO, DIREÇÃO, BIBLIOTECA)
QA1	01	GANÇADORA TRIPLO (SECRETARIA, S. PROFES., COORDENAÇÃO, DIREÇÃO, BIBLIOTECA)
CR1	01	GIRA GIRA CARROSSSEL (SECRETARIA, S. PROFES., COORDENAÇÃO, DIREÇÃO, BIBLIOTECA)
TL	01	TÚNEL LÚDICO (SECRETARIA, S. PROFES., COORDENAÇÃO, DIREÇÃO, BIBLIOTECA)
TM	12	TORRE DE MADEIRA (SECRETARIA, S. PROFES., COORDENAÇÃO, DIREÇÃO, BIBLIOTECA)
MA	08	MESA COM 4 BANCOS DE CONCRETO - JOGOS DE TABULEIRO (SECRETARIA, S. PROFES., COORDENAÇÃO, DIREÇÃO, BIBLIOTECA)

Nº	DATA	DESCRIÇÃO
		CONTROLE DE REVISÕES



PROJETO PADRÃO - FNDCE

PROPRIETÁRIO:	
ENDEREÇO:	
MUNICÍPIO - UF:	
PROPRIETÁRIO:	
RESP. TÉCNICO:	CREA
AUTOR DO PROJETO:	CAU


DLFO	CREA
	RA

ESCOLA 9 SALAS DE AULA - DOIS PAVIMENTOS
PROJETO DE ARQUITETURA

COORDENAÇÃO	PLANTA BAIXA LAYOUT	PRANCHA
CEST - Coordenação Geral de Infraestrutura Educacional	PAVIMENTO SUPERIOR MOBILIÁRIO	
REVISÃO	ESCALA	05/62
R-09	1/100	
FORMATO	DATA EMISSÃO	
(110x800)	JAN/2021	



NOTAS
 MEDIDAS E NÍVEIS EM METROS.
 - VERIFICAR POSIÇÃO EXATA DOS PILARES NO PROJETO ESTRUTURAL;
 - VERIFICAR DETALHES CONSTRUTIVOS PERTINENTES NAS PRANCHAS DE DETALHAMENTO;
 - EM CASO DE CONFLITO DE INFORMAÇÕES ENTRE O PROJETO GRÁFICO E O MEMORIAL DESCRITIVO, PREVALERÁ A INFORMAÇÃO CONTIDA NOS DESENHOS;
 - A TERMOÇÃO NESTE PROJETO SOMENTE COM AUTORIZAÇÃO EXPRESSA DO FNDE.
 REFERÊNCIAS:
 - PLANILHA DE QUANTITATIVOS;
 - MEMORIAL DESCRITIVO E ESPECIFICAÇÕES TÉCNICAS (MARCAS/ FABRICANTES DE MATERIAIS RELACIONADOS AOS PROJETOS CONSTITUÍREM-SE APENAS COMO REFERÊNCIA. O FNDE NÃO DIRECIONA A ESCOLHA DE MARCAS E NÃO MANTÉM CADASTRO DE FABRICANTES).

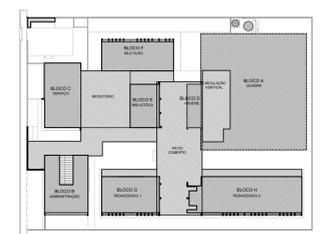

CROQUI DE REFERÊNCIA
 PAVIMENTO TÉRREO

1 PLANTA DE LAYOUT PAVIMENTO TÉRREO - EQUIPAMENTO
 ESCALA 1/100

LEGENDA	QTD	DESCRIÇÃO	LEGENDA	QTD	DESCRIÇÃO	LEGENDA	QTD	DESCRIÇÃO	LEGENDA	QTD	DESCRIÇÃO	
[IC]	01	REFRIGERADOR VERTICAL INDUSTRIAL 4 PORTAS (COZINHA)	[BC]	01	BALANÇA PLATAFORMA 150 Kg (COZINHA)	[EP]	01	ESPRESSOADOR DE FRUTAS CÍTRICAS (COZINHA)	[LAV]	01	LAVADORA DE ROUPAS LINHA BRANCA 11 Kg (LAVANDERIA)	
[IC2]	01	REFRIGERADOR DOMÉSTICO "FRIDREFREE" 410L (COZINHA)	[LQ]	01	LIQUIDIFICADOR INDUSTRIAL CAPACIDADE DE 15L (COZINHA)	[MT]	01	MULTIPROCESSADOR DE ALIMENTOS (COZINHA)	[SC]	01	SECADORA DE ROUPAS LINHA BRANCA 10 Kg (LAVANDERIA)	
[IC3]	02	FREEZER INDUSTRIAL VERTICAL 500L (COZINHA)	[LQ2]	01	LIQUIDIFICADOR COMERCIAL CAPACIDADE DE 8L (COZINHA)	[CF]	01	CAFETEIRA (SALA PROFESSORES)	[FE]	01	FERRÃO ELÉTRICO (LAVANDERIA)	
[FQ]	01	FOGO COMERCIAL 06 QUEIMADORES COM 2 FORNOS (COZINHA)	[BT]	01	BATEDERA PLANETÁRIA 12L (COZINHA)	[PA]	03	PURIFICADOR DE ÁGUA (SALA PROFESSORES/COZINHA)	[SL]	03	GARRO DILUTOR DE LIXO 240L (PÁTIO SERVIÇO)	
[FG]	01	FORNHO COMBIDO A GÁS (COZINHA)	[BT2]	01	BATEDERA PLANETÁRIA 5L (COZINHA)	[RE]	04	RESEDOURO ELÉTRICO ACESSÍVEL (REFETÓRIO; PÁTIO COBERTO; VESTIÁRIOS ALINHOS)	[LX]	12	LIXEIRA COM PEDAL 90L (SANTAS ALINHOS, VEST. ALINHOS, COZINHA, VARANDA SERVIÇO, COPA)	
[LV]	01	LAVALOUÇAS (COZINHA)	[M]	01	MICROONDAS 30L - LINHA BRANCA (COPA)	[RE2]	04	RESEDOURO INDUSTRIAL 30L (REFETÓRIO; PÁTIO COBERTO; VESTIÁRIOS ALINHOS)	[LX2]	03	COLANTO DE LIXEIRA PARA COLETA SELETIVA (REFETÓRIO; PÁTIO COBERTO; ACESSO)	
[BL]	01	BALANÇA DIGITAL CAPACIDADE MÍN. 30kg (COZINHA)	[MT2]	01	MICROONDAS 34L - LINHA COMERCIAL (COZINHA)	[BTD]	01	BALCÃO TÉCNICO DE DISTRIBUIÇÃO (REFETÓRIO)				

Nº	DATA	DESCRIÇÃO
CONTROLE DE REVISÕES		

FNDE *Fundo Nacional de Desenvolvimento da Educação* **MINISTÉRIO DA EDUCAÇÃO**

PROJETO PADRÃO - FNDE

PROPRIETÁRIO: _____
 ENDEREÇO: _____
 MUNICÍPIO - UF: _____
 PROPRIETÁRIO: _____
 RESP. TÉCNICO: _____ CREA _____
 AUTOR DO PROJETO: _____ CAU _____

DLFO	CREA
	RA

OBSERVAÇÕES:


ESCOLA 9 SALAS DE AULA - DOIS PAVIMENTOS
 PROJETO DE ARQUITETURA

COORDENAÇÃO CGEST - Coordenação Geral de Infraestrutura Educacional	PLANTA BAIXA LAYOUT PAVIMENTO TÉRREO EQUIPAMENTO	ARQ
REVISÃO R-00	ESCALA 1/100 DATA EMISSÃO JANEIRO/2021	PRANCHA 06/62
FORMATO (110x800)		

NOTAS
 - MEDIDAS E NÍVEIS EM METROS.
 - VERIFICAR POSIÇÃO EXATA DOS PILARES NO PROJETO ESTRUTURAL.
 - VERIFICAR DETALHES CONSTRUTIVOS PERTINENTES NAS PRANCHAS DE DETALHAMENTO.
 - EM CASO DE CONFLITO DE INFORMAÇÕES ENTRE O PROJETO GRÁFICO E O MEMORIAL DESCRITIVO, PREVALERÁ A INFORMAÇÃO CONTIDA NOS DESENHOS.
 - ALTERAÇÕES NESTE PROJETO SOMENTE COM AUTORIZAÇÃO EXPRESSA DO FNDE.
 REFERÊNCIAS:
 - PLANILHA DE QUANTITATIVOS:
 MEMORIAL DESCRITIVO E ESPECIFICAÇÕES TÉCNICAS (MARCAS/ FABRICANTES DE MATERIAIS RELACIONADOS AOS PROJETOS CONSTITUÍREM-SE APENAS COMO REFERÊNCIA. O FNDE NÃO DIRECIONA A ESCOLHA DE MARCAS E NÃO MANTÉM CADASTRO DE FABRICANTES).



CROQUI DE REFERÊNCIA
PAVIMENTO SUPERIOR

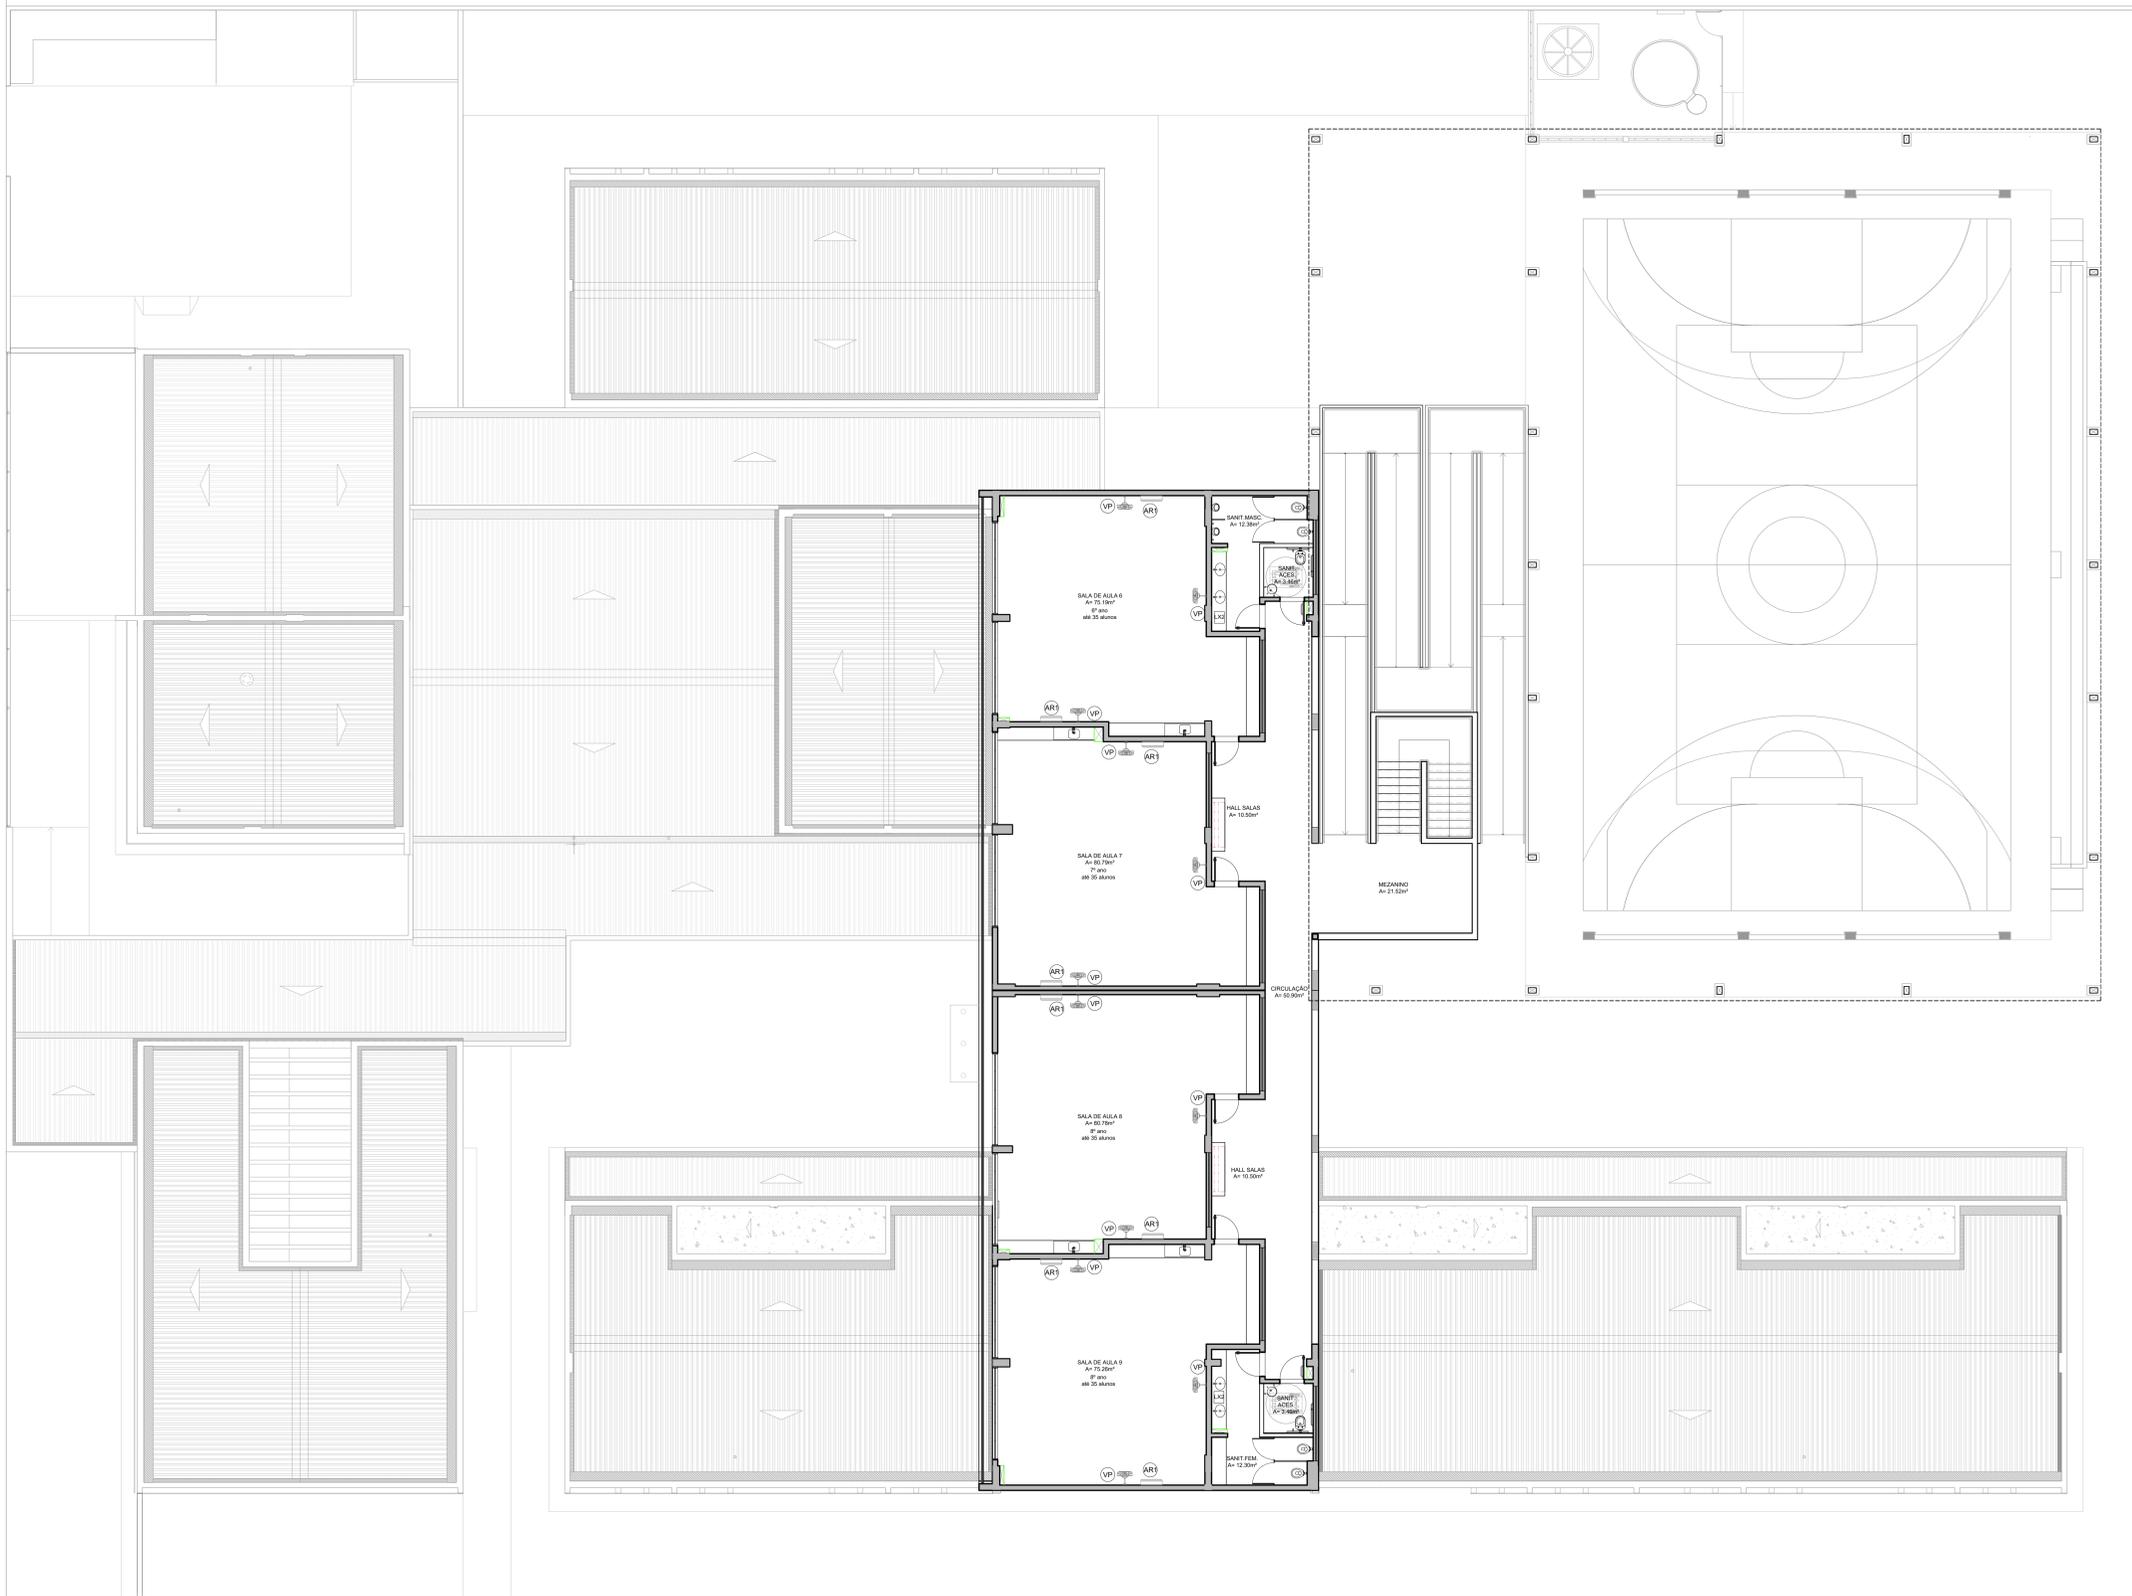

1 PLANTA DE LAYOUT PAVIMENTO SUPERIOR - EQUIPAMENTO
ESCALA 1/100

LEGENDA	QTD	DESCRIÇÃO	LEGENDA	QTD	DESCRIÇÃO	LEGENDA	QTD	DESCRIÇÃO	LEGENDA	QTD	DESCRIÇÃO	
[REFR]	01	REFRIGERADOR VERTICAL INDUSTRIAL 4 PORTAS (COZINHA)	[PLA]	01	BALANÇA PLATAFORMA 150 Kg (COZINHA)	[ESP]	01	ESPRESSOADOR DE FRUTAS CÍTRICAS (COZINHA)	[LAV]	01	LAVADORA DE ROUPAS LINHA BRANCA 11 Kg (LAVANDERIA)	
[REFD]	01	REFRIGERADOR DOMÉSTICO "FRIDETREE" 410L (COZINHA)	[LIQ]	01	LIQUIDIFICADOR INDUSTRIAL CAPACIDADE DE 15L (COZINHA)	[MUL]	01	MULTIPROCESSADOR DE ALIMENTOS (COZINHA)	[SEC]	01	SECADORA DE ROUPAS LINHA BRANCA 10 Kg (LAVANDERIA)	
[FRZ]	02	FREEZER INDUSTRIAL VERTICAL 500L (COZINHA)	[LIQ2]	01	LIQUIDIFICADOR COMERCIAL CAPACIDADE DE 8L (COZINHA)	[CAF]	01	CAFETEIRA (SALA PROFESSORES)	[FER]	01	FERRÃO ELÉTRICO (LAVANDERIA)	
[FOG]	01	FOGO COMERCIAL 06 QUEIMADORES COM 2 FORNOS (COZINHA)	[BAT]	01	BATEDERA PLANETÁRIA 12L (COZINHA)	[PUR]	03	PURIFICADOR DE ÁGUA (SALA PROFESSORES/COZINHA)	[GOL]	03	GARRO COLETOR DE LIXO 240L (PÁTIO SERVIÇO)	
[FOR]	01	FORNO COMBIDO A GÁS (COZINHA)	[BAT2]	01	BATEDERA PLANETÁRIA 5L (COZINHA)	[RES]	04	RESSECOURO ELÉTRICO ACESSÍVEL (PREFEIT. PÁTIO COBERTO, VESTIÁRIOS ALINHOS)	[LIX]	12	LIXEIRA COM PEDAL 50L (SANTA ALUNOS, VEST. ALUNOS, COZINHA, VARANDA SERVIÇO, COPA)	
[LAV2]	01	LAVALOUÇAS (COZINHA)	[MIC]	01	MICROONDAS 30L - LINHA BRANCA (COZINHA)	[RES2]	04	RESSECOURO INDUSTRIAL 36L (PREFEIT. PÁTIO COBERTO, VESTIÁRIOS ALINHOS)	[COL]	03	COLANTO DE LIXEIRA PARA COLETA SELETIVA (PREFEIT. PÁTIO COBERTO, ACESSO)	
[BAL]	01	BALANÇA DIGITAL CAPACIDADE MÍN. 30kg (COZINHA)	[MIC2]	01	MICROONDAS 34L - LINHA COMERCIAL (COZINHA)	[BAC]	01	BALCÃO TÉCNICO DE DISTRIBUIÇÃO (PREFEIT. PÁTIO)				

Nº	DATA	DESCRIÇÃO
CONTROLE DE REVISÕES		

FNDE *Fundo Nacional de Desenvolvimento da Educação* **MINISTÉRIO DA EDUCAÇÃO**

PROJETO PADRÃO - FNDE

PROPRIETÁRIO: _____
 ENDEREÇO: _____
 MUNICÍPIO – UF: _____
 PROPRIETÁRIO: _____
 RESP. TÉCNICO: **CREA** _____
 AUTOR DO PROJETO: **CAU** _____




DLFO	CREA
	RA

OBSERVAÇÕES:


ESCOLA 9 SALAS DE AULA - DOIS PAVIMENTOS
PROJETO DE ARQUITETURA

COORDENAÇÃO CGEST - Coordenação Geral de Infraestrutura Educacional	PLANTA BAIXA LAYOUT PAVIMENTO SUPERIOR EQUIPAMENTO	ARQ
REVISÃO R-00	ESCALA 1/100	PRANCHA 07/62
FORMATO (110x800)	DATA EMISSÃO JAN/2021	


1 MASTROS PARA BANDEIRAS
ESCALA 1/25

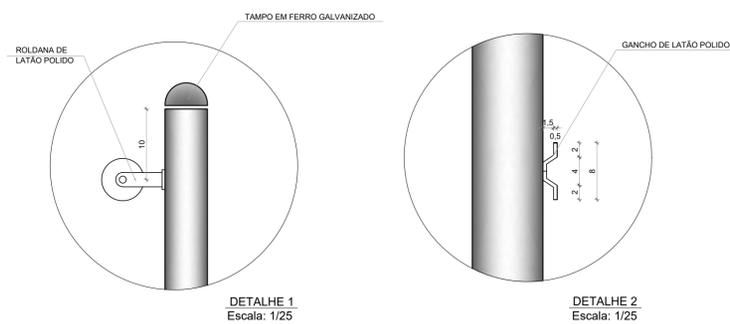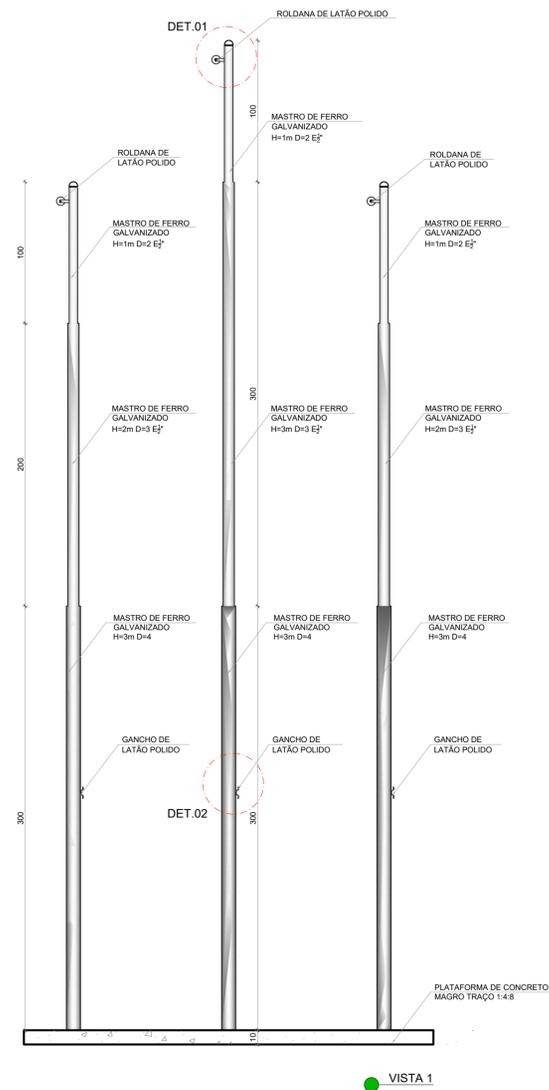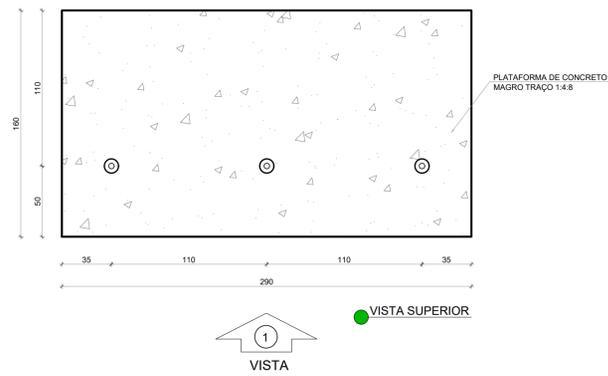

2 BC1 - BANCO COLETIVO
ESCALA 1/25

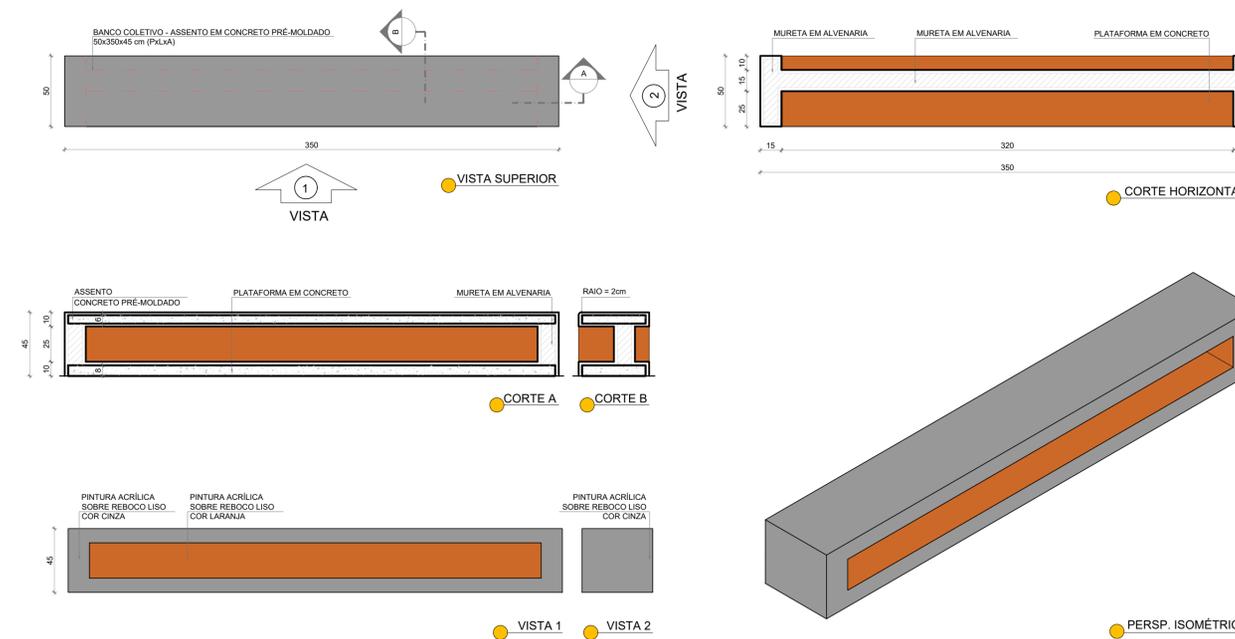

3 BC2 - BANCO COLETIVO
ESCALA 1/25

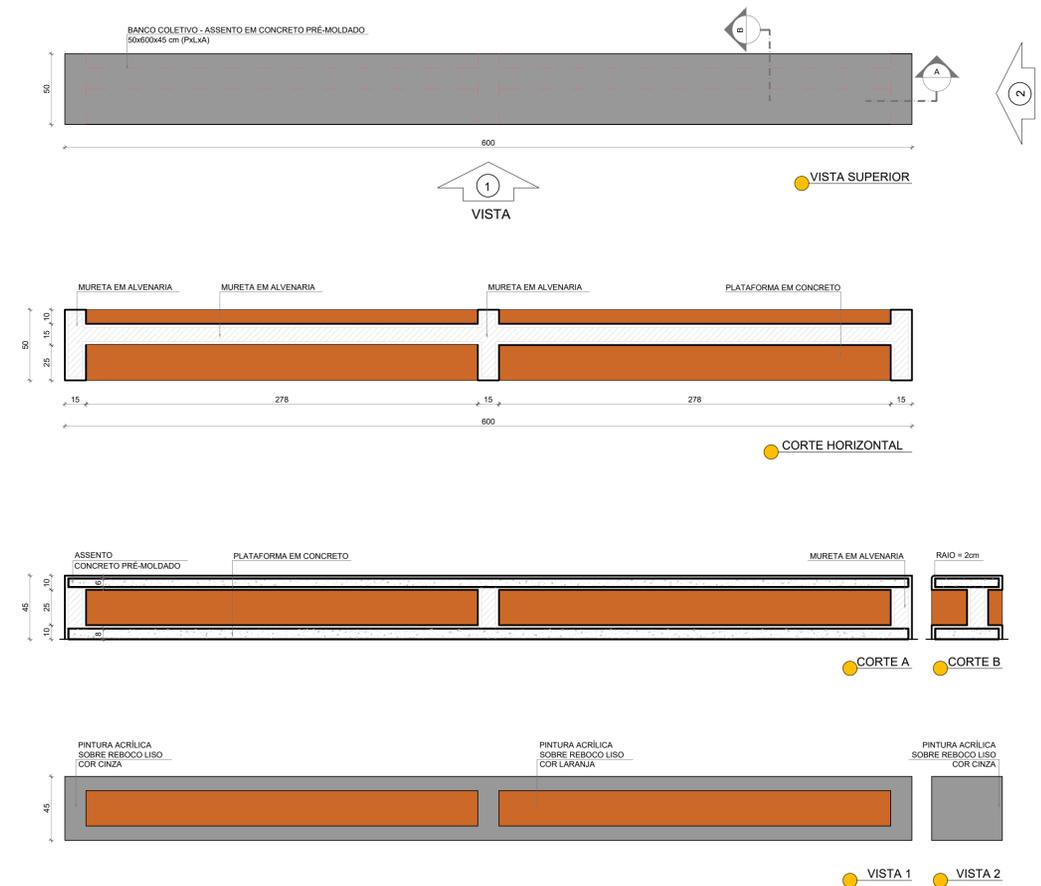

NOTAS

- MEDIDAS E NÍVEIS EM METROS;
- VERIFICAR POSIÇÃO EXATA DOS PILARES NO PROJETO ESTRUTURAL;
- VERIFICAR DETALHES CONSTRUTIVOS PERTINENTES NAS PRANCHAS DE DETALHAMENTO;
- EM CASO DE CONFLITO DE INFORMAÇÕES ENTRE O PROJETO GRÁFICO E O MEMORIAL DESCRITIVO, PREVALECE A INFORMAÇÃO CONTIDA NOS DESENHOS;
- ALTERAÇÕES NESTE PROJETO SOMENTE COM AUTORIZAÇÃO EXPRESSA DO FNDE

REFERÊNCIAS:

- PLANILHA DE QUANTITATIVOS
- MEMORIAL DESCRITIVO E ESPECIFICAÇÕES TÉCNICAS (MARCAS/ FABRICANTES DE MATERIAIS RELACIONADOS AOS PROJETOS CONSTITUEM-SE APENAS COMO REFERÊNCIA. O FNDE NÃO DIRECIONA A ESCOLHA DE MARCAS E NÃO MANTÉM CADASTRO DE FABRICANTES).



Nº	DATA	DESCRIÇÃO
CONTROLE DE REVISÕES		
FNDE <small>Fundo Nacional de Desenvolvimento da Educação</small>		MINISTÉRIO DA EDUCAÇÃO
PROJETO PADRÃO - FNDE		
PROPRIETÁRIO: _____		
ENDEREÇO: _____		
MUNICÍPIO - UF: _____		
PROPRIETÁRIO _____		
RESP. TÉCNICO _____		CREA _____
AUTOR DO PROJETO _____		CAU _____
DLFO _____	CREA _____	
		RA _____
OBSERVAÇÕES:		
ESCOLA 9 SALAS DE AULA - DOIS PAVIMENTO		
PROJETO DE ARQUITETURA		
COORDENAÇÃO CGEST - Coordenação Geral de Infraestrutura Educacional	DETALHAMENTO MASTROS PARA BANDEIRAS BANCOS	ARQ
REVISÃO R.00	ESCALA 1/25	PRANCHA 40/62
FORMATO A1 (841x594)	DATA EMISSÃO JANEIRO/2021	

NOTAS



- MEDIDAS E NÍVEIS EM METROS;
- VERIFICAR POSIÇÃO EXATA DOS PILARES NO PROJETO ESTRUTURAL;
- VERIFICAR DETALHES CONSTRUTIVOS PERTINENTES NAS PRANCHAS DE DETALHAMENTO;
- EM CASO DE CONFLITO DE INFORMAÇÕES ENTRE O PROJETO GRÁFICO E O MEMORIAL DESCRITIVO, PREVALECE A INFORMAÇÃO CONTIDA NOS DESENHOS;
- ALTERAÇÕES NESTE PROJETO SOMENTE COM AUTORIZAÇÃO EXPRESSA DO FNDE

REFERÊNCIAS:


- PLANILHA DE QUANTITATIVOS
- MEMORIAL DESCRITIVO E ESPECIFICAÇÕES TÉCNICAS (MARCAS/ FABRICANTES DE MATERIAIS RELACIONADOS AOS PROJETOS CONSTITUEM-SE APENAS COMO REFERÊNCIA. O FNDE NÃO DIRECIONA A ESCOLHA DE MARCAS E NÃO MANTÉM CADASTRO DE FABRICANTES).

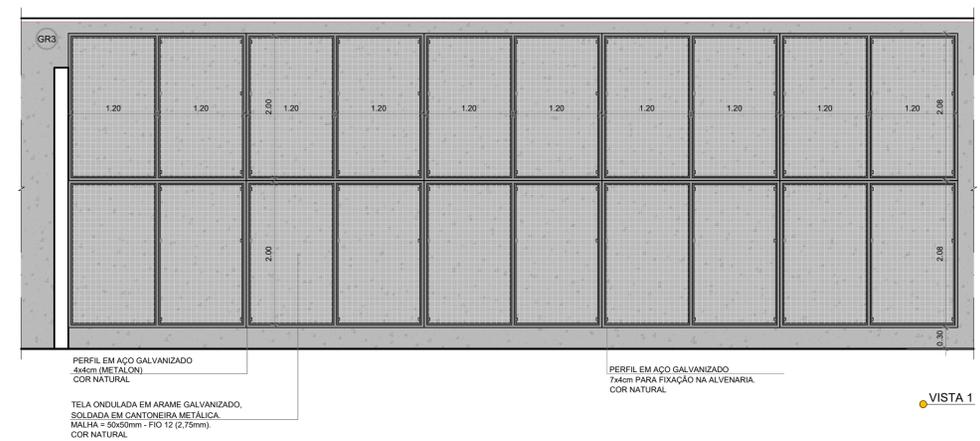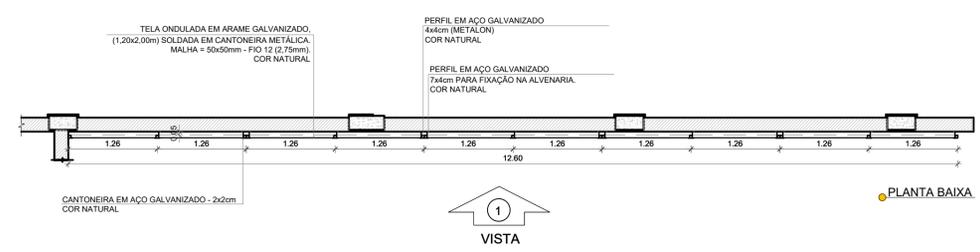



1 GRADIL 3 - BLOCO B
ESCALA 1/50

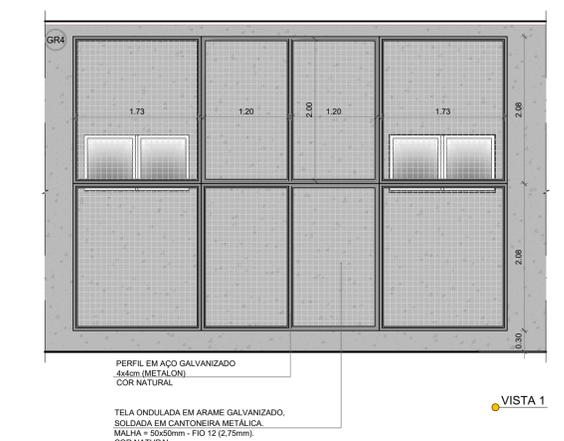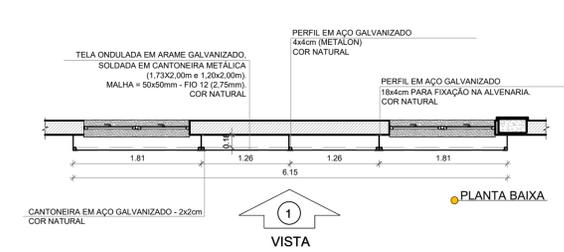



2 GRADIL 4 - BLOCO B
ESCALA 1/50

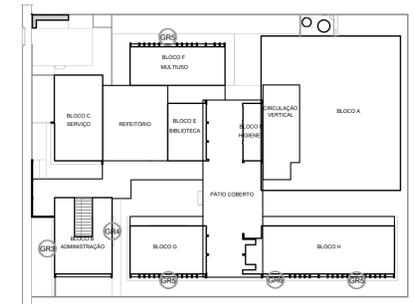

CROQUI DE REFERÊNCIA

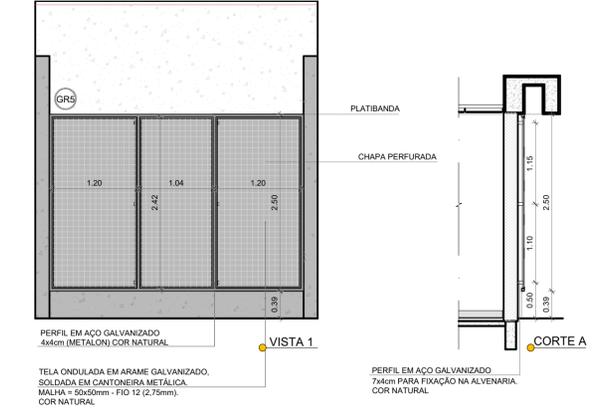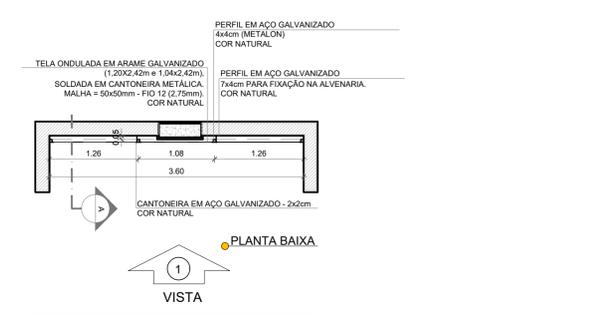

3 GRADIL 5 - BLOCO F, G e H
ESCALA 1/50

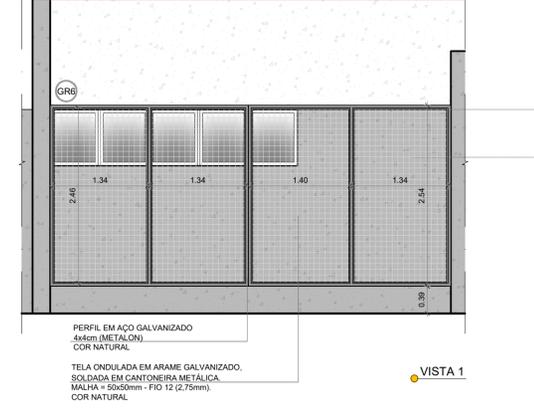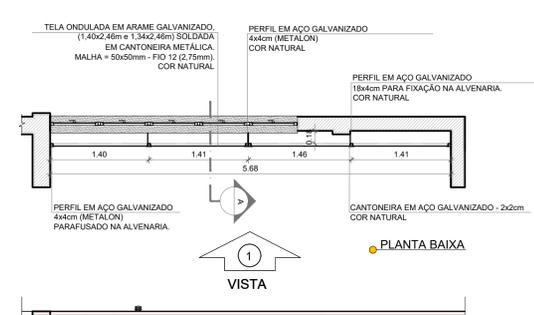

4 GRADIL 6 - BLOCO H
ESCALA 1/50

Nº	DATA	DESCRIÇÃO
CONTROLE DE REVISÕES		
FNDE <i>Fundo Nacional de Desenvolvimento da Educação</i>		MINISTÉRIO DA EDUCAÇÃO
PROJETO PADRÃO - FNDE		
PROPRIETÁRIO: _____		
ENDEREÇO: _____		
MUNICÍPIO - UF: _____		
PROPRIETÁRIO _____		
RESP. TÉCNICO _____		CREA _____
AUTOR DO PROJETO _____		CAU _____
DLFO _____	CREA _____	
_____	RA _____	
OBSERVAÇÕES:		
ESCOLA 9 SALAS DE AULA - DOIS PAVIMENTO		
PROJETO DE ARQUITETURA		
COORDENAÇÃO CGEST - Coordenação Geral de Infraestrutura Educacional	DETALHAMENTO GRADIL PARA VEGETAÇÃO	ARQ
REVISÃO R.00	ESCALA 1/50	PRANCHA 41/62
FORMATO A1 (841x594)	DATA EMISSÃO JANEIRO/2021	