

SALA DE CAPACITAÇÃO

Saída

JANELA VENEZIANA 300X30
(A 15CM DO PISO)
ESCAPE DE AR NATURAL

VER FACHADA LATERAL

JANELA VENEZIANA 300X30
(A 15CM DO PISO)
ESCAPE DE AR NATURAL

VER FACHADA LATERAL

Ar Condicionado SPLIT Phico
Condensadora de ar
unidade 20.000 btu
dimensão: 95 x 72 x 36 (L x A x C)

Ar Condicionado SPLIT LG
Condensadora de ar
unidade 9.000 btu
dimensão: 72 x 48 x 23 (L x A x C)

CAIXA 2.000 LTS FORTLEV


CAIXA 2.000 LTS FORTLEV

PINGADEIRA


TELHA METÁLICA TERMOACÚSTICA
inclinação = 6%

TELHA METÁLICA TERMOACÚSTICA
inclinação = 6%

IMPLANTAÇÃO - COBERTURA (DISTRIBUIÇÃO REDE AR CONDICIONADO)
ESC. 1:50

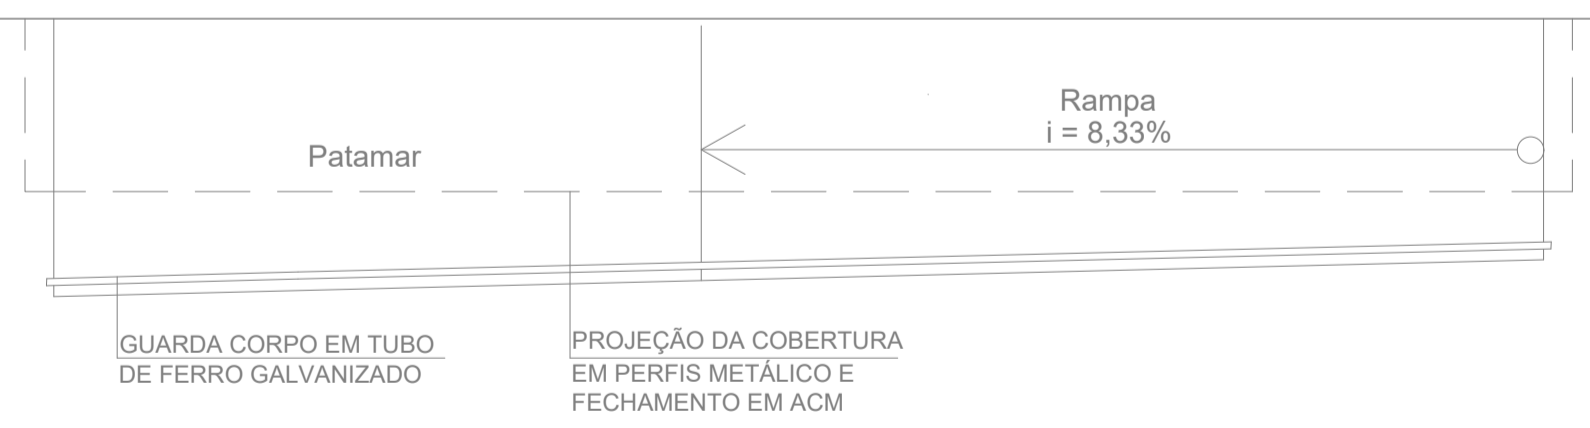

DETALHE JANELA SAIDA AR NATURAL
ESC. 1:50

 

FACHADA LATERAL - JANELA SAIDA AR NATURAL
ESC. 1:50

REVISÕES			TÍTULO	
REV.	DATA	NOME	RESTAURANTE POPULAR "DORES DO INDAÍÁ"	
11			PROJETO	
10			PROJETO AR CONDICIONADO	
09			ENDEREÇO OBRA	
08			RUA GUAJAJARAS, S/N - BAIRRO SÃO JOSÉ - DORES DO INDAÍÁ - MG	
07			CONTRATANTE	
06			MUNICÍPIO DE DORES DO INDAÍÁ	
05			CPF	18.301.010/0001-22
04			AUTOR DO PROJETO	
03			THIAGO HENRIQUE FERREIRA	
02			CAU / CREA	186.810/D
01	14/07/2023	THIAGO	CONTEÚDO	
			DETALHAMENTO AR CONDICIONADO PAVTO COBERTURA E DETALHES SAIDA AR NATURAL	