



COBERTURA: CONTRAVENTOS  
Esc. 1:100

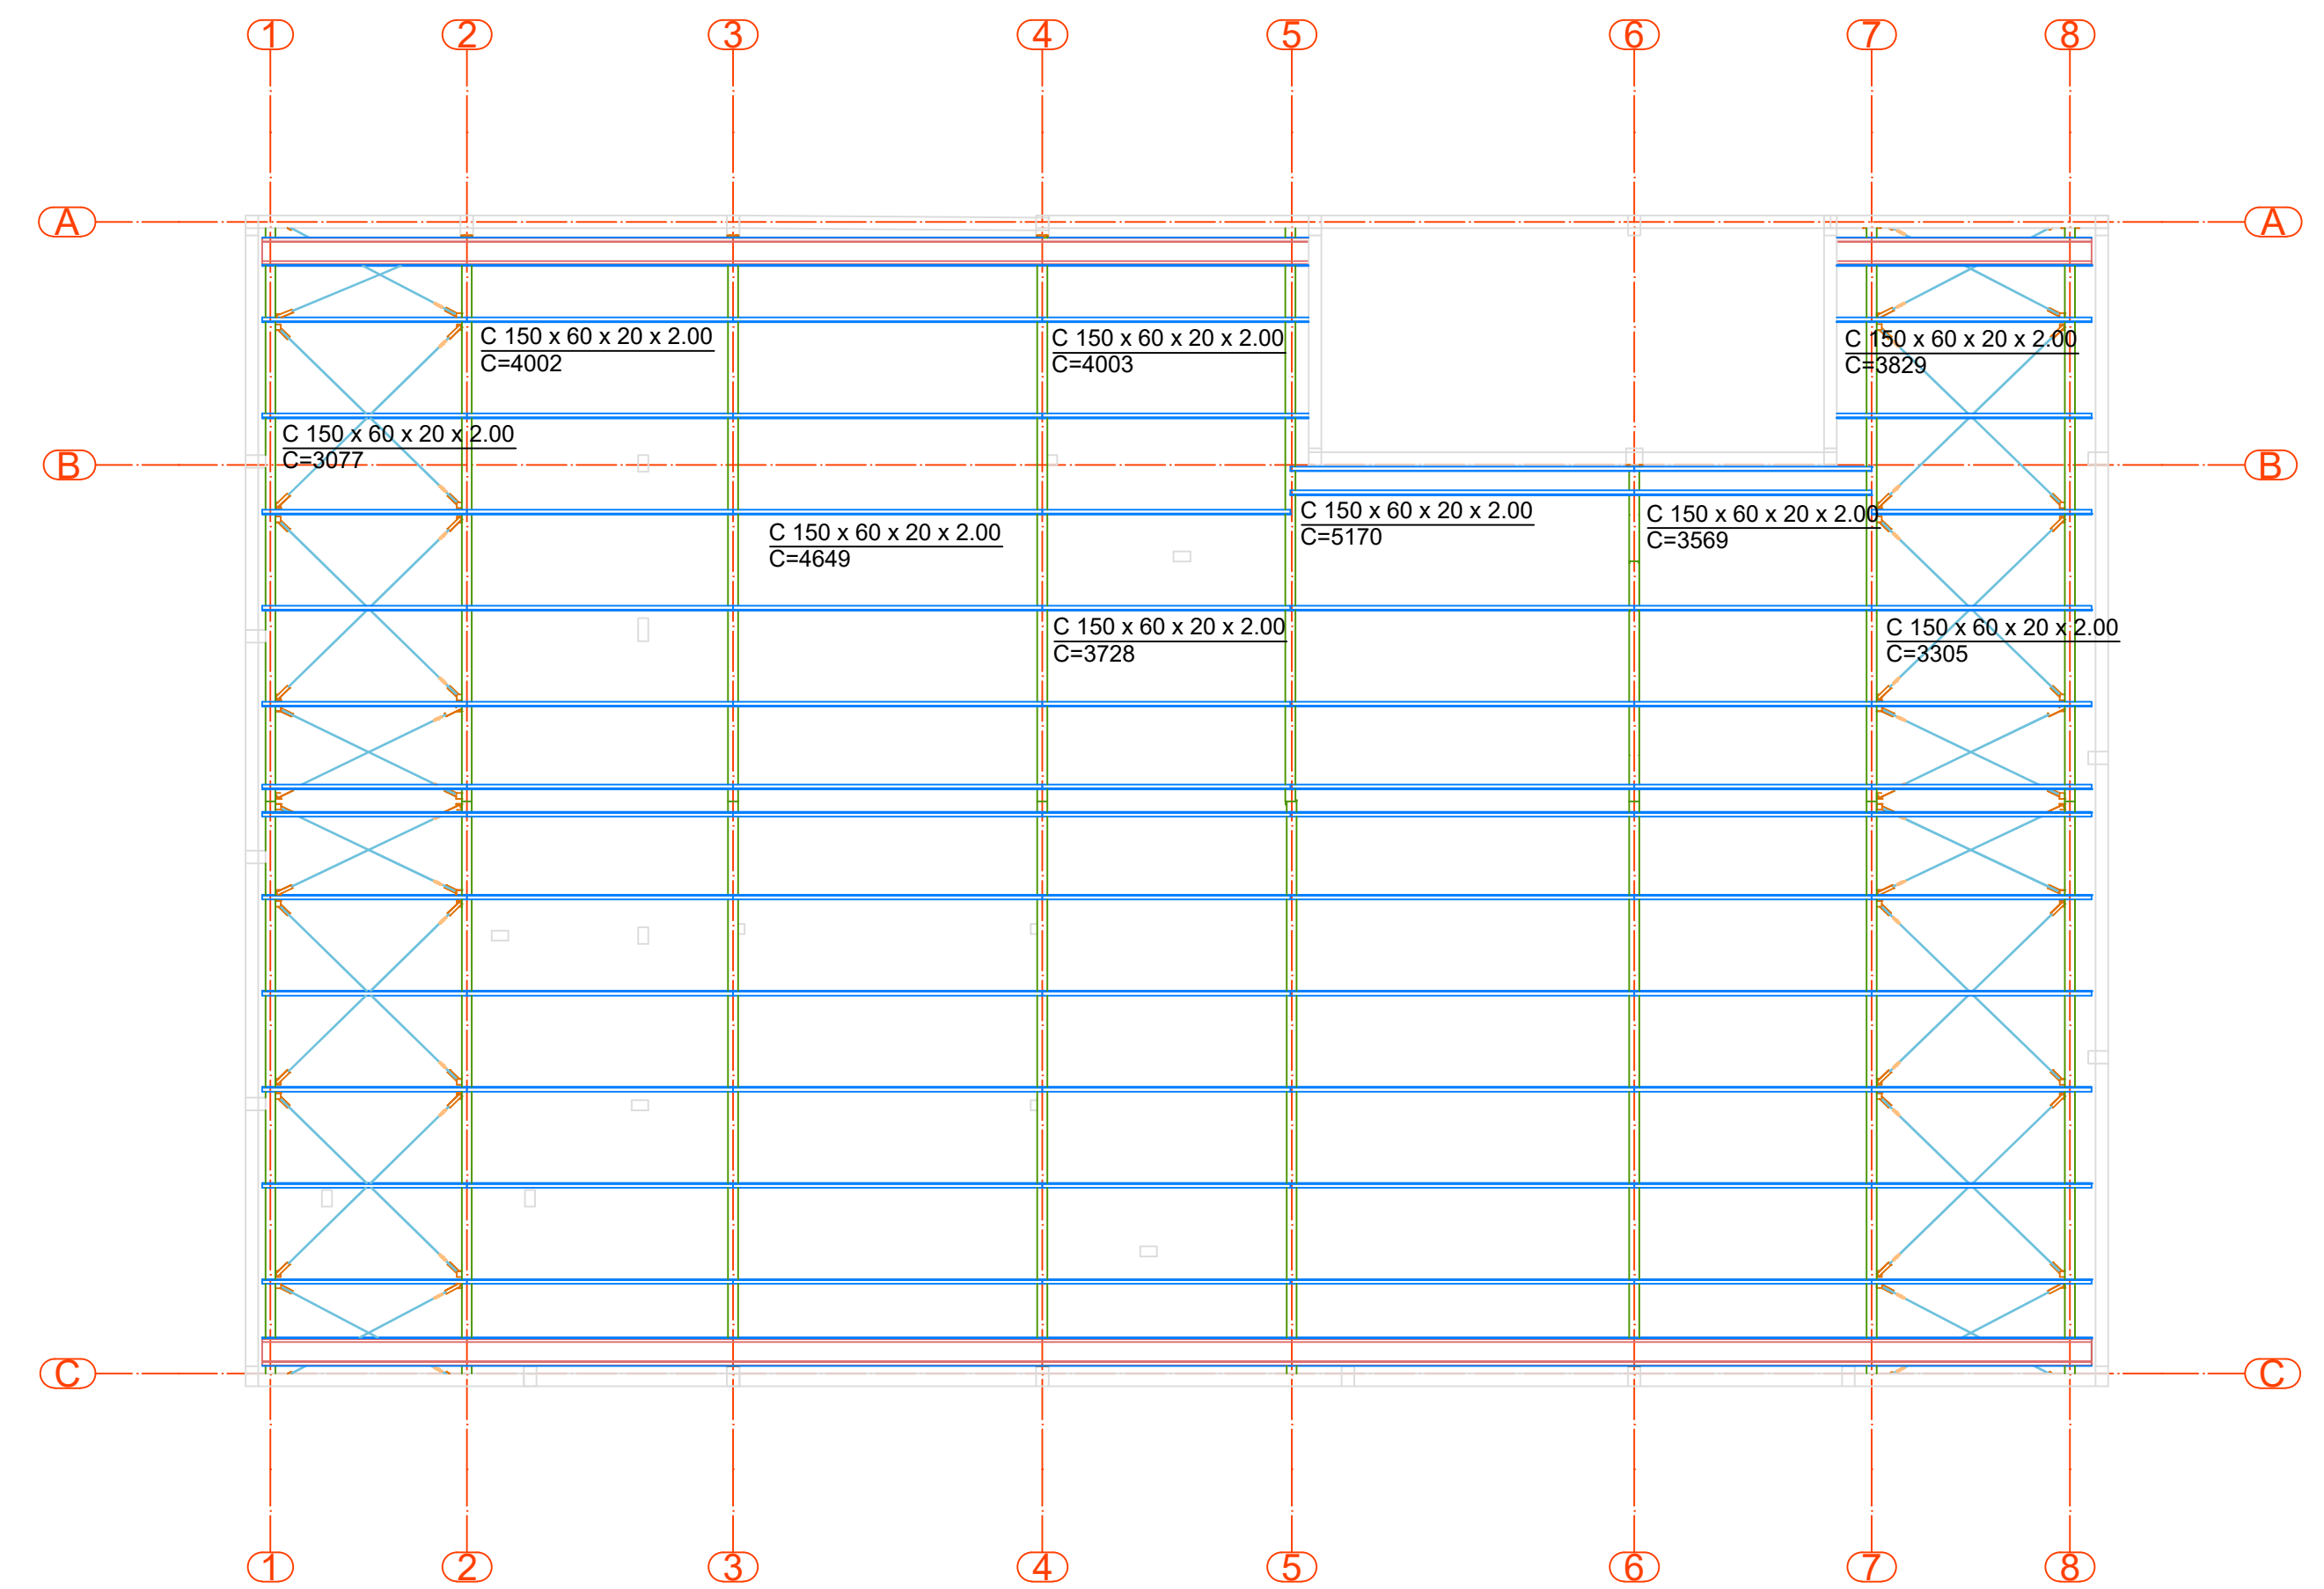

COBERTURA: TERÇAS  
Esc. 1:100

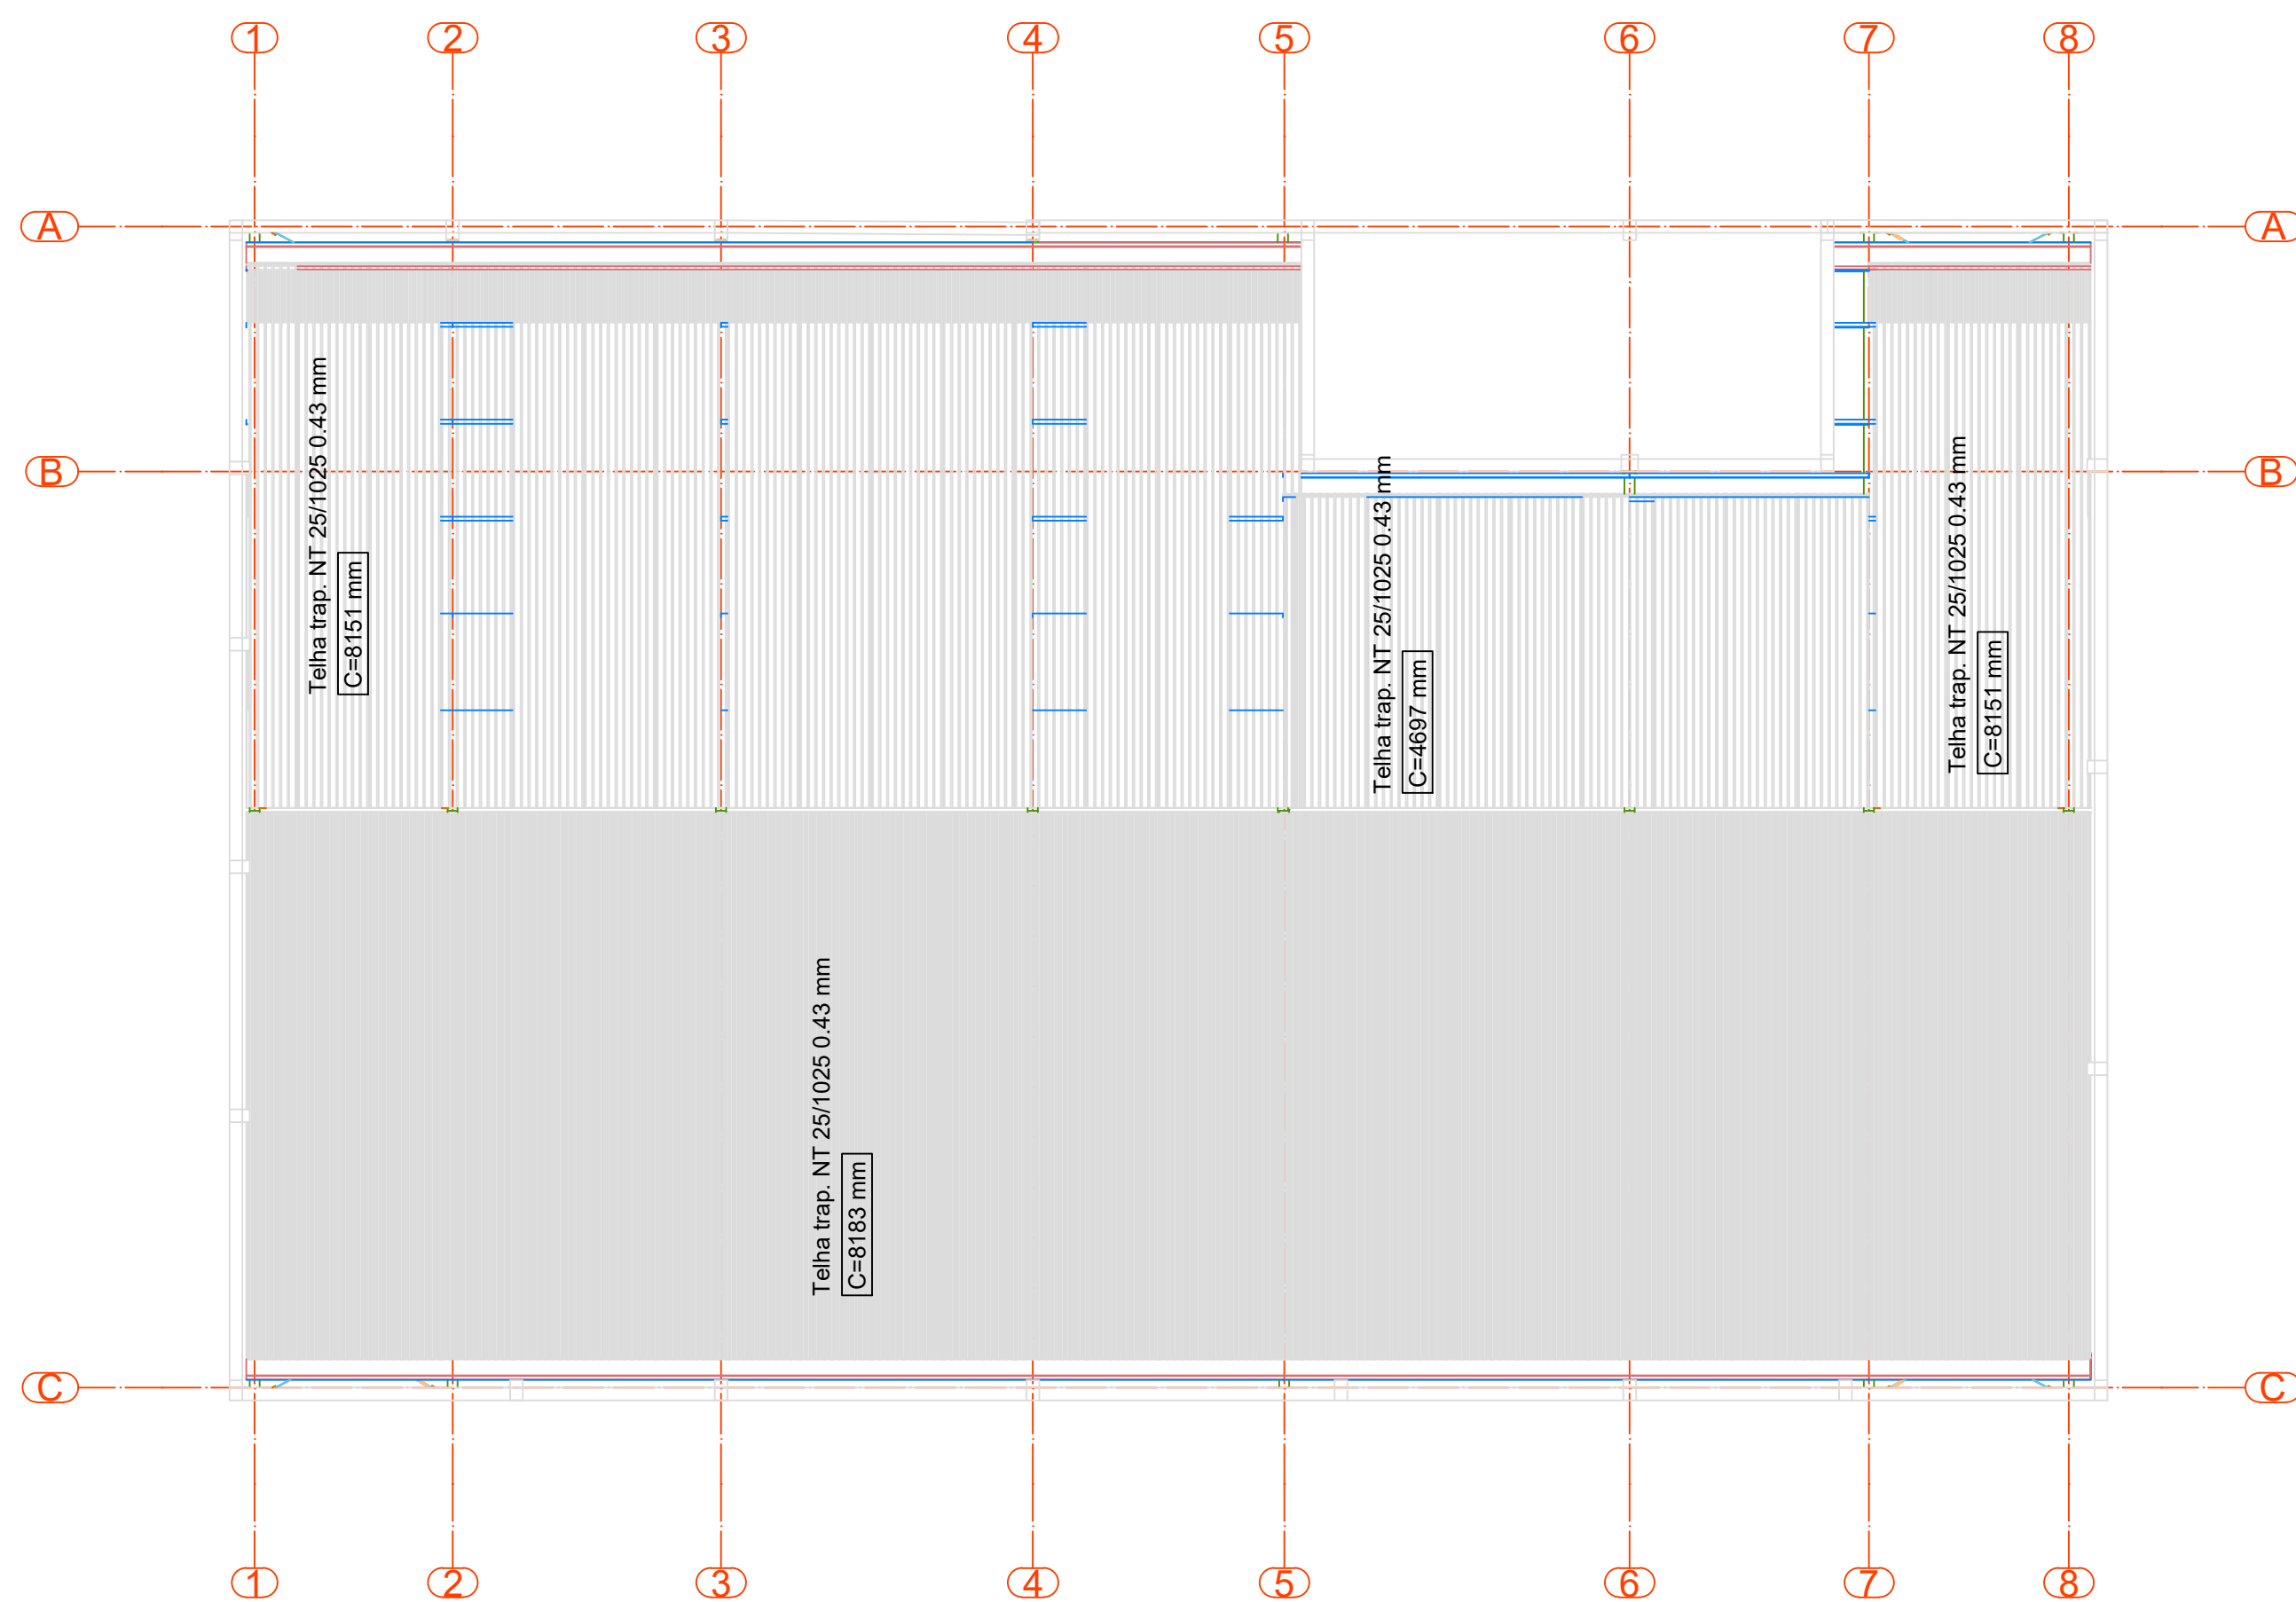

COBERTURA: TELHAS  
Esc. 1:100

1. TODAS AS DIMENSÕES ESTÃO EM MILÍMETROS. (E.A.).
2. SOLDAS CONFORME NORMA "AWS", ELETRODO E-70XX.

REVISÕES			TÍTULO	
REV.	DATA	NOME	RESTAURANTE POPULAR "DORES DO INDAÍÁ"	
11			PROJETO	
10			PROJETO ESTRUTURAL CONCRETO + FUNDAÇÃO	
09			ENDEREÇO OBRA	
08			RUA GUAJAJARAS, S/N - BAIRRO SÃO JOSÉ - DORES DO INDAÍÁ - MG	
07			CONTRATANTE	
06			MUNICÍPIO DE DORES DO INDAÍÁ	
05			CPF	18.301.010/0001-22
04			AUTOR DO PROJETO	
03			THIAGO HENRIQUE FERREIRA	
02			CAU / CREA	186.810/D
01	14/07/2023	THIAGO	CONTEÚDO	
			PLANTA DE CONTRAVENTOS, TERÇAS E TELHAS	