
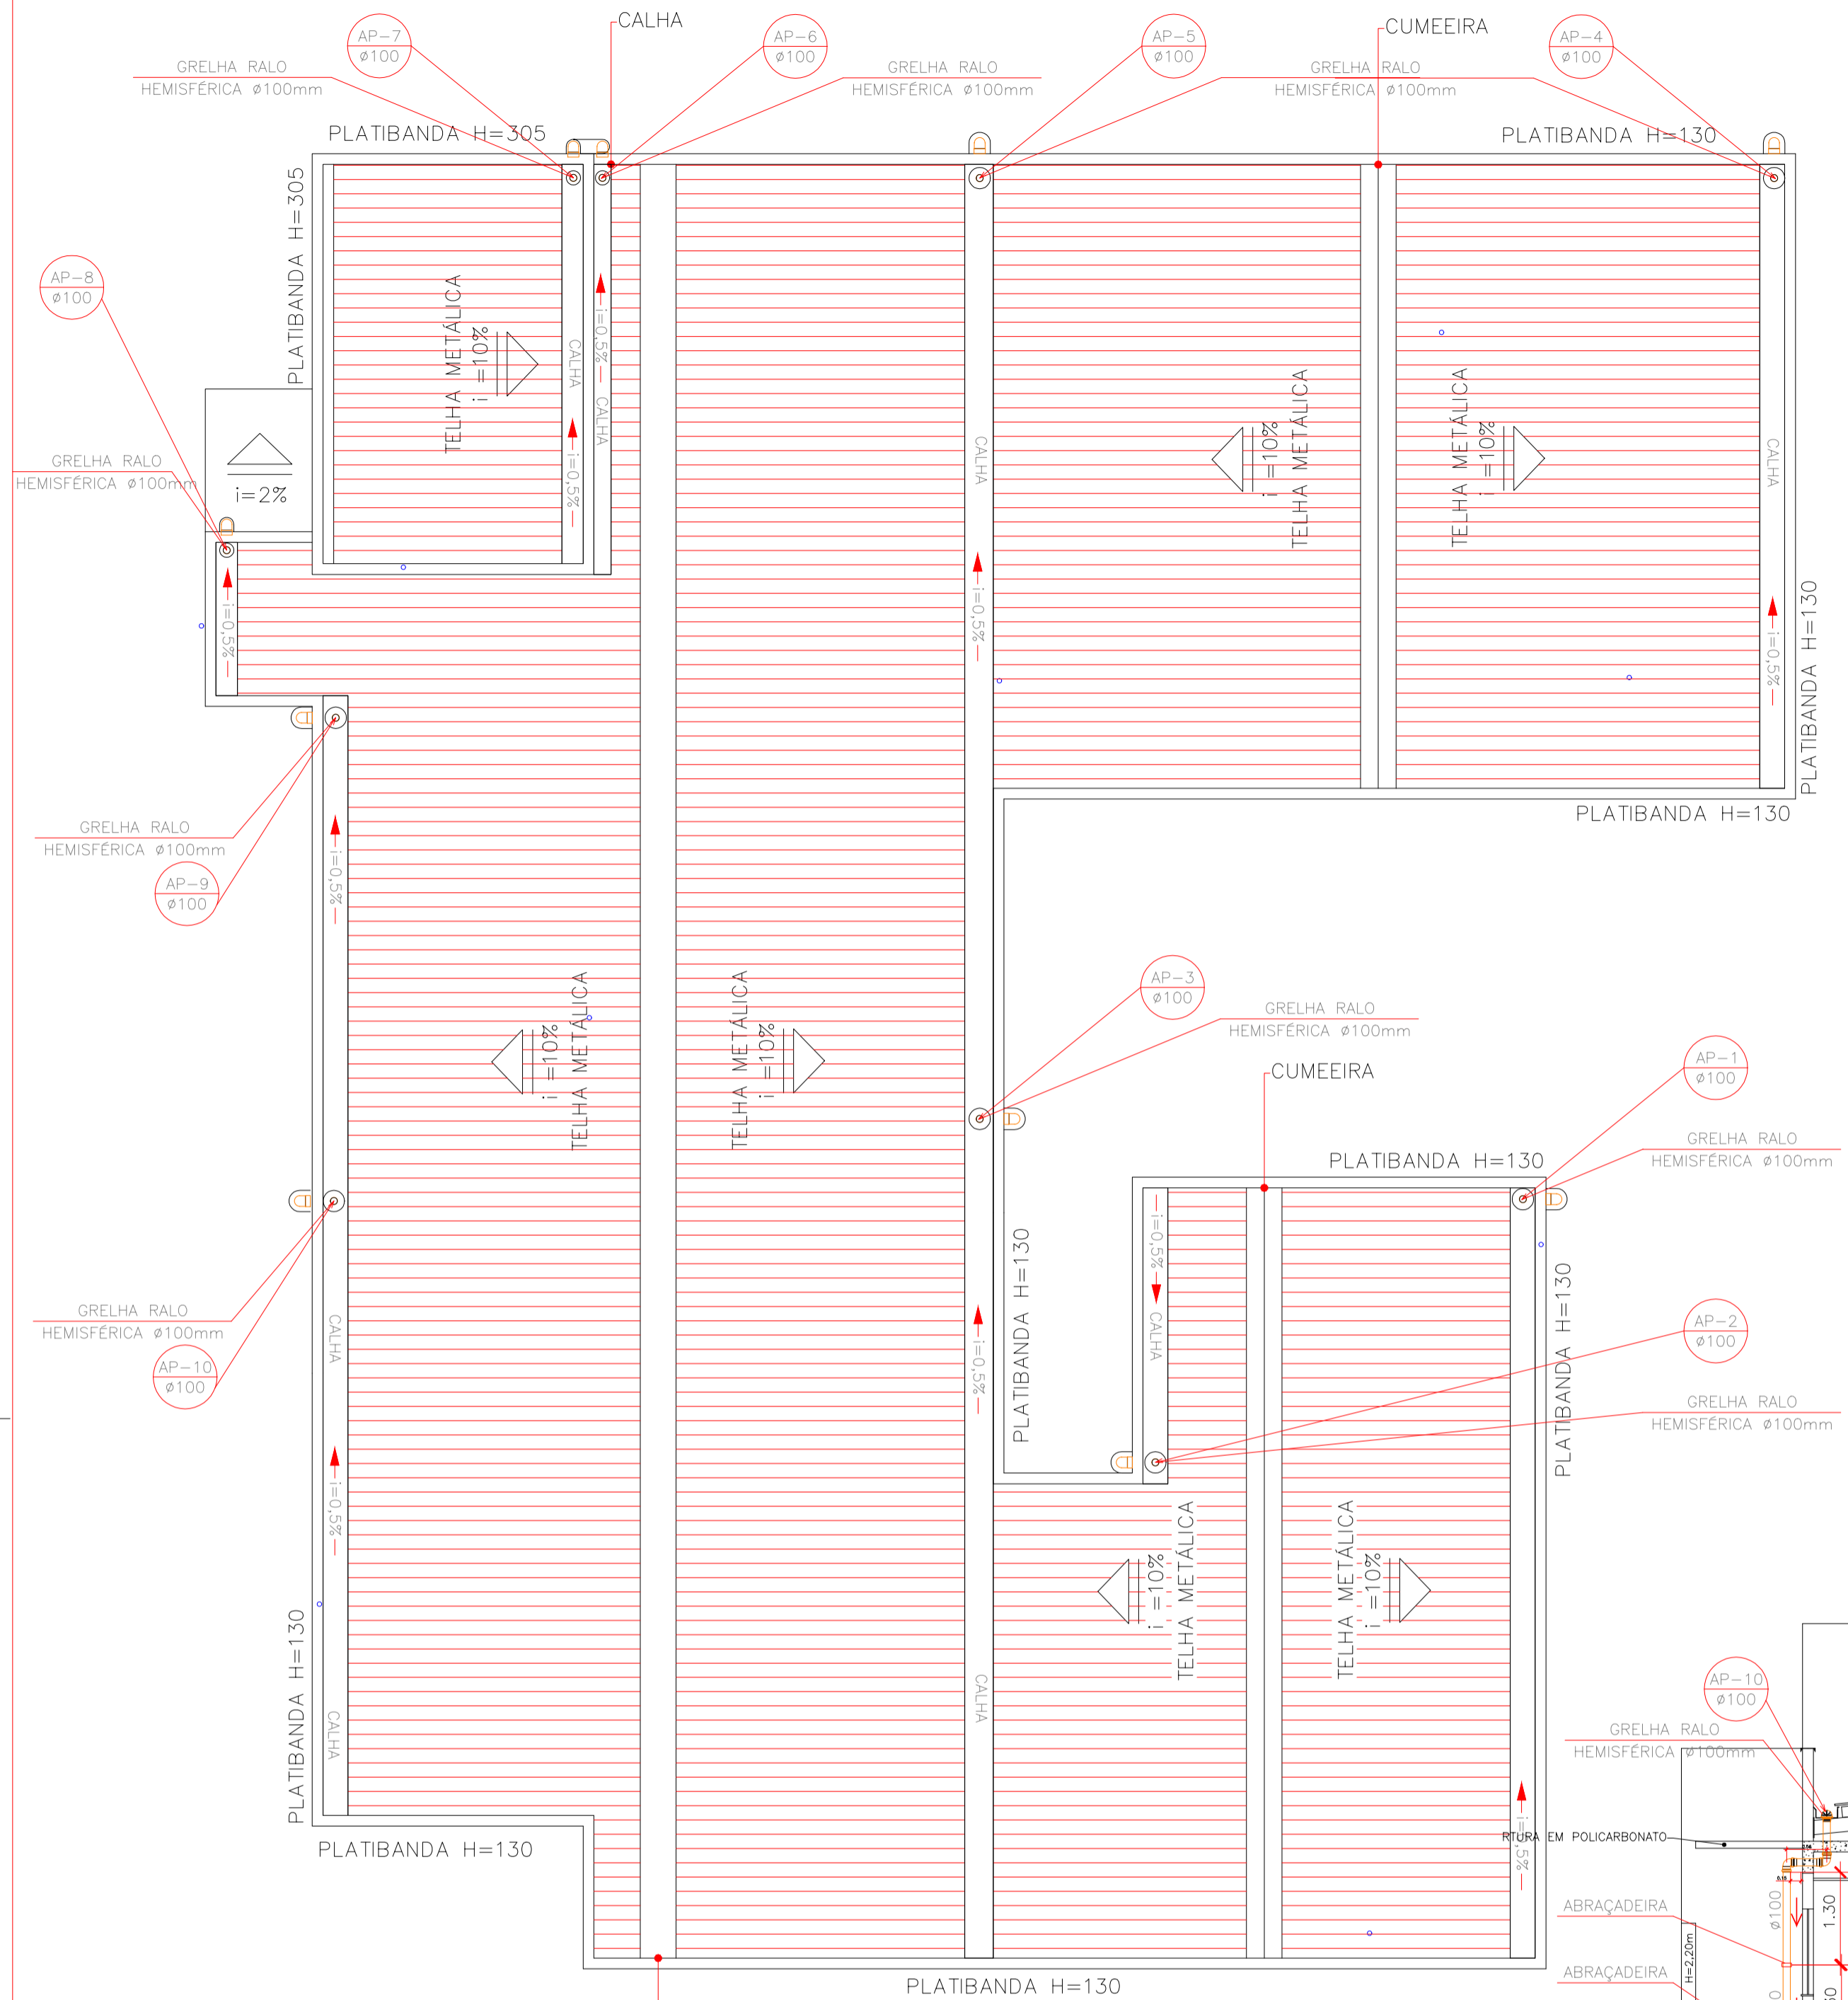



# 02 - PROJETO DE HIDRAULICA - ÁGUA PLUVIAL COBERTURA E CORTES




**DIAGRAMA DE COBERTURA**  
 ESCALA 1:100  
 UBS PADRÃO ALVENARIA - TIPO I - CUMEIEIRA

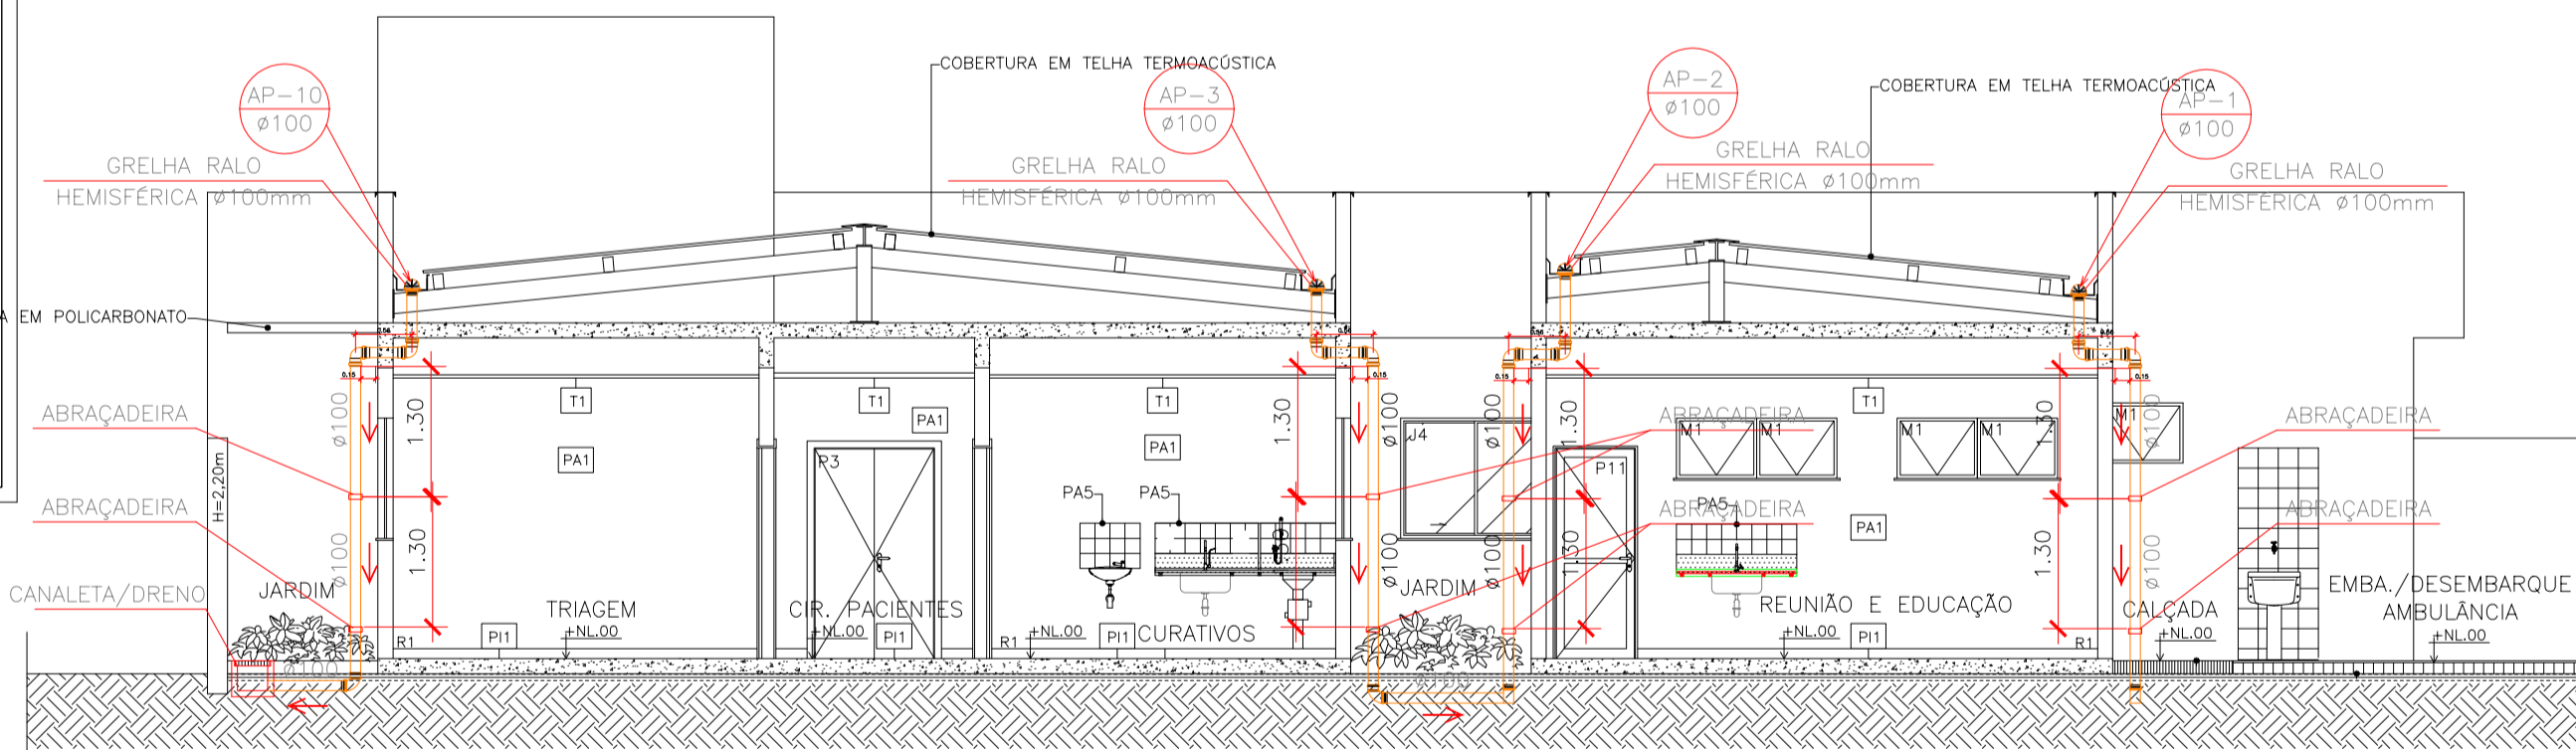


**CORTE AA**  
 ESCALA 1:75  
 UBS PADRÃO ALVENARIA - TIPO I

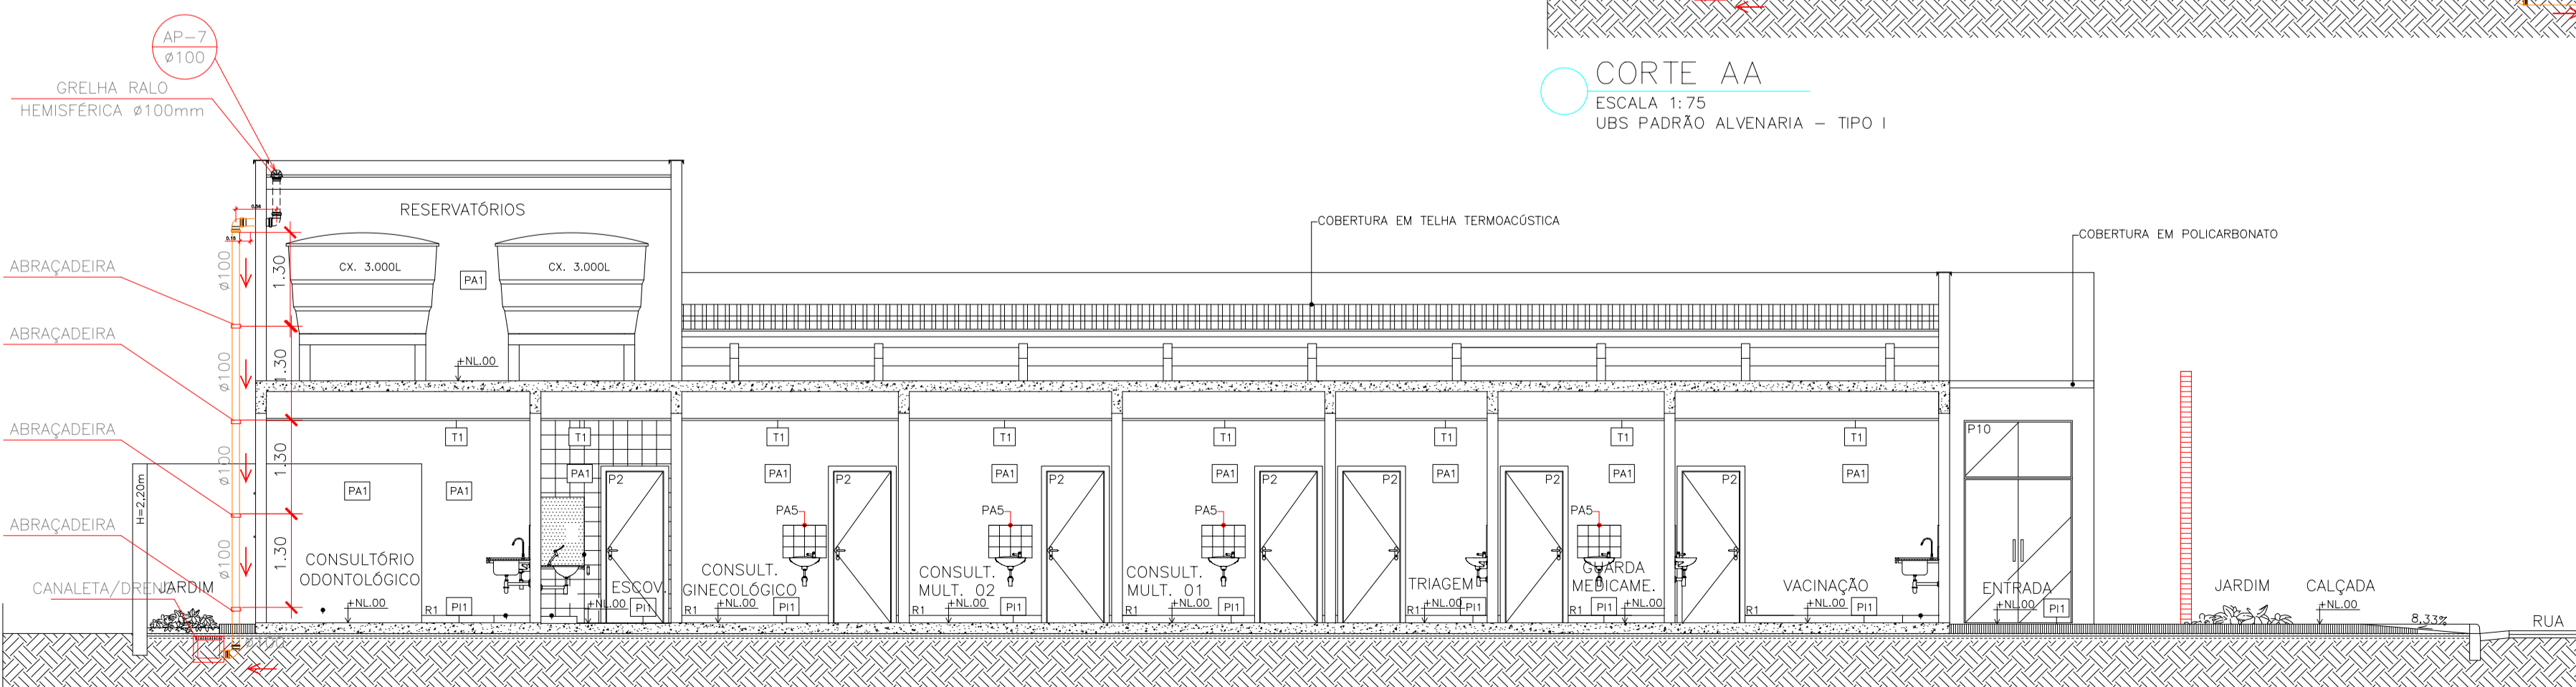


**CORTE CC**  
 ESCALA 1:75  
 UBS PADRÃO ALVENARIA - TIPO I

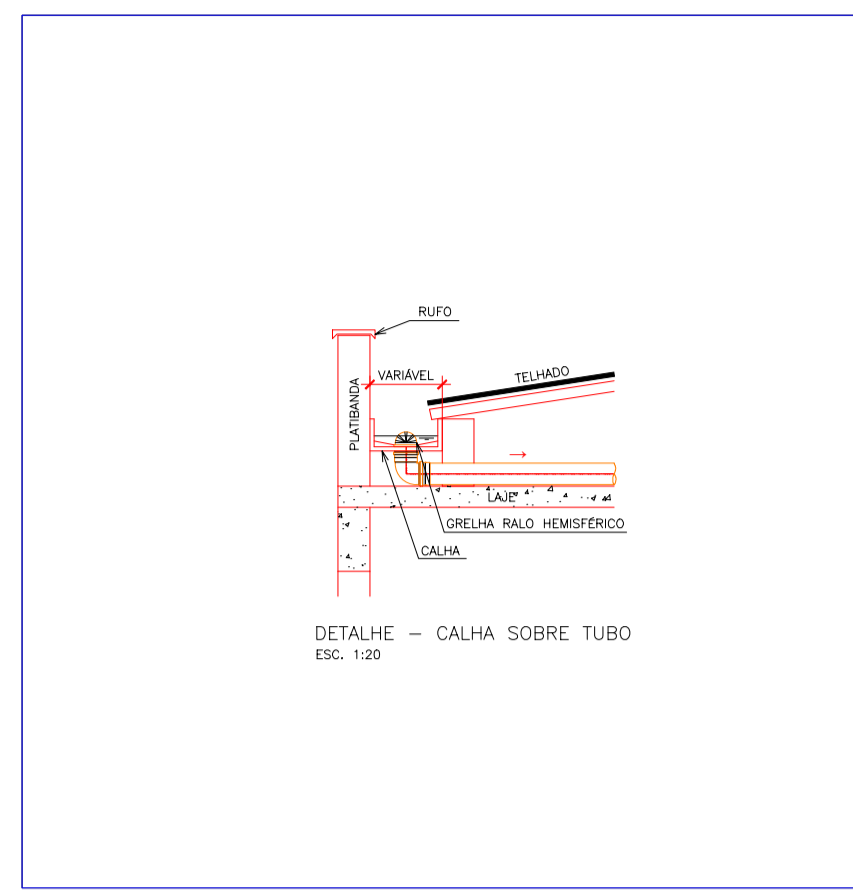


DETALHE - CALHA SOBRE TUBO  
 ESC. 1:20

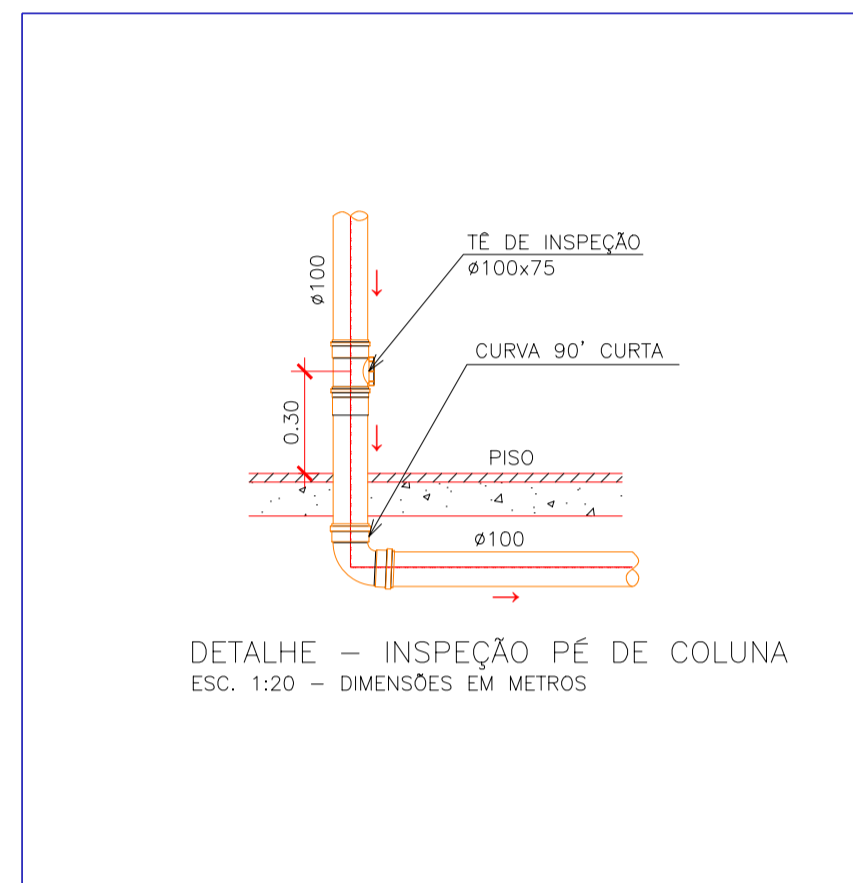

DETALHE - INSPEÇÃO PÉ DE COLUNA  
 ESC. 1:20 - DIMENSÕES EM METROS

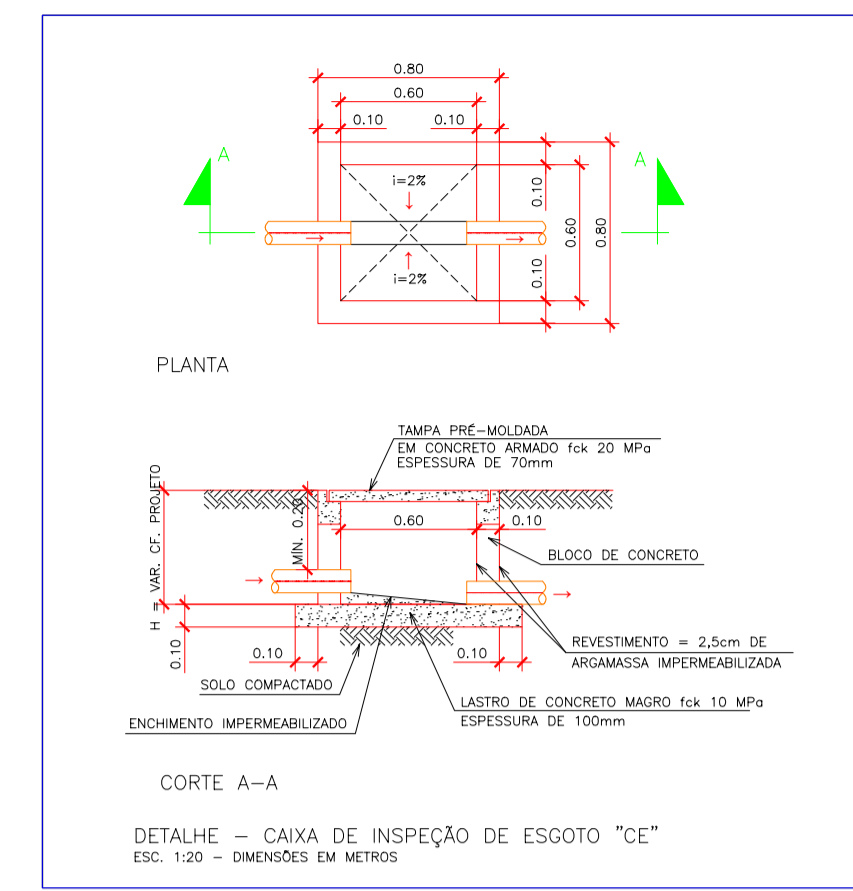

DETALHE - CAIXA DE INSPEÇÃO DE ESGOTO "CE"  
 ESC. 1:20 - DIMENSÕES EM METROS

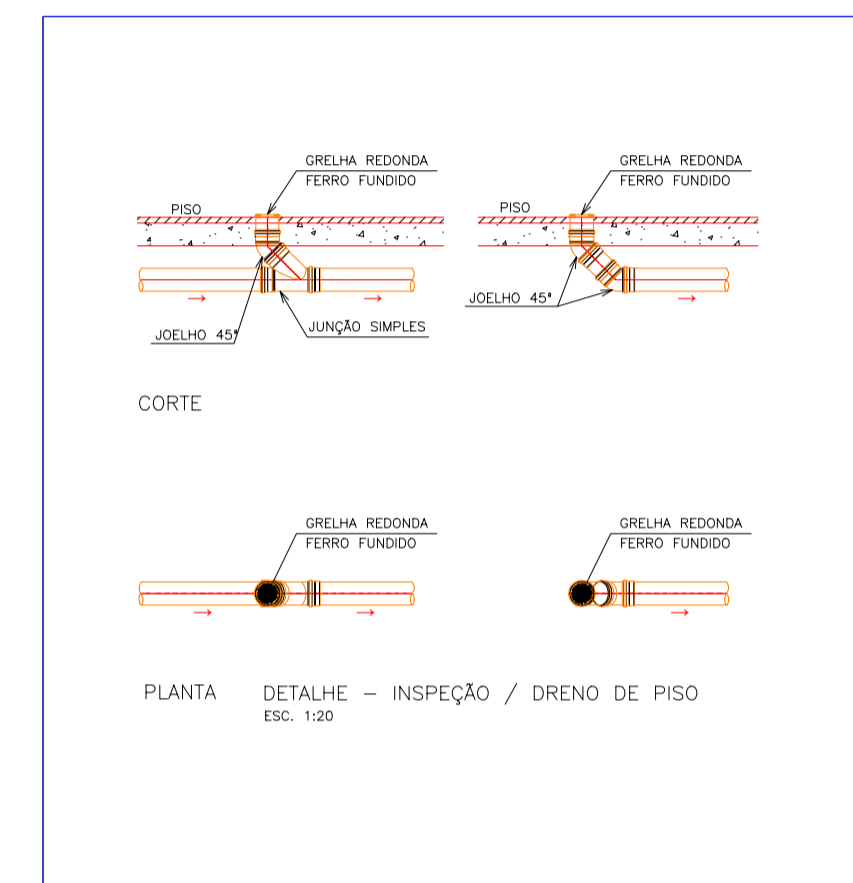

PLANTA DETALHE - INSPEÇÃO / DRENO DE PISO  
 ESC. 1:20

## LEGENDA


AP = TUBO DE QUEDA DE ÁGUA PLUVIAL  
 CI = CAIXA DE INSPEÇÃO DE PLUVIAL

RF = REFERÊNCIA  
 DN = DIÂMETRO EM MILÍMETRO

SENTIDO DE ESCOAMENTO

TUBULAÇÃO DE ÁGUA PLUVIAL (PVC)  
 EIXO DA TUBULAÇÃO

## SIMBOLOGIA

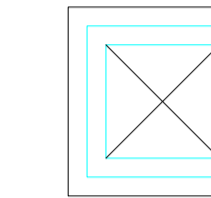

CI = CAIXA DE INSPEÇÃO DE PLUVIAL - ALVENARIA

## NOTAS GERAIS

- DIMENSÕES EM METROS E DIÂMETROS EM MILÍMETROS, EXCETO ONDE INDICADO CONTRÁRIO;
- NENHUM FURO EM VIGA OU LAJE DEVE SER FEITO ANTES DA APROVAÇÃO DO CALCULISTA ESTRUTURAL. TODOS OS REFORÇOS NECESSÁRIOS DEVEM SER DIMENSIONADOS PELO CALCULISTA ESTRUTURAL;
- VERIFICAR RECOMENDAÇÕES DO FABRICANTE PARA TRANSPORTE, ARMAZENAGEM E INSTALAÇÃO DAS TUBULAÇÕES;
- DEVEM SER OBSERVADAS AS PRESCRIÇÕES DA NBR 10844, 8890, 12266, 15645 E 12654;
- TUBULAÇÃO E CONEXÕES DE PLUVIAL EM PVC RÍGIDO SOLDÁVEL;
- OS TRECHOS APARENTES DAS TUBULAÇÕES DEVEM SER PINTADOS COM TINTA ESMALTE SINTÉTICO NA COR MARROM;
- DECLIVIDADE PARA TUBULAÇÃO:  
 DIÂMETRO DN40, DN50 E DN75 - i=3%;  
 DIÂMETRO DN100 OU SUPERIOR - i=1%;  
 DRENOS DO AR CONDICIONADO - i=1%.

00	INICIAL	05/03/24	VIVIAN
REV.	ASSUNTO	DATA	NOME
 <b>GOVERNO DE MINAS SECRETARIA DE ESTADO DE SAÚDE</b>			
<b>HIDRAULICA - ÁGUA PLUVIAL</b>			
CLIENTE: GOVERNO DE MINAS SECRETARIA DE ESTADO DE SAÚDE			
LOCAL: RODOVIA PAPA JOÃO PAULO II, BAIRRO SERRA VERDE, Nº4143 - BH / MG CEP: 31630-900 - EDIFÍCIO MINAS			
TÍTULO: PROJETO DE HIDRAULICA - ÁGUA PLUVIAL COBERTURA E CORTES			
OBRA	CONTRATO 001-2024	DATA	05/03/2024
ESCALA	1:75	REVISÃO	00
Nº DA FOLHA	02/02	PROJETO REFERENCIA: SES-MG-UBS PADRÃO ALVENARIA TIPO I	