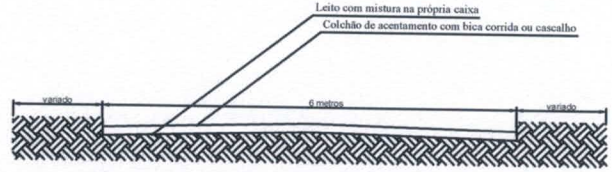

Seção Tipo (Corte Transversal)

Sem Escala

COORDENADAS DO TRECHO			
DESCRIÇÃO - TRECHO	LATITUDE / LONGITUDE (INICIO)	LATITUDE / LONGITUDE (FINAL)	EXTENSÃO DA OBRA
MORRO CORREGO NOSSA SENHORA	19°26'47.1"S 45°37'07.7"W	19°24'48.61"S 45°39'55.94"W	6.900,00 METROS

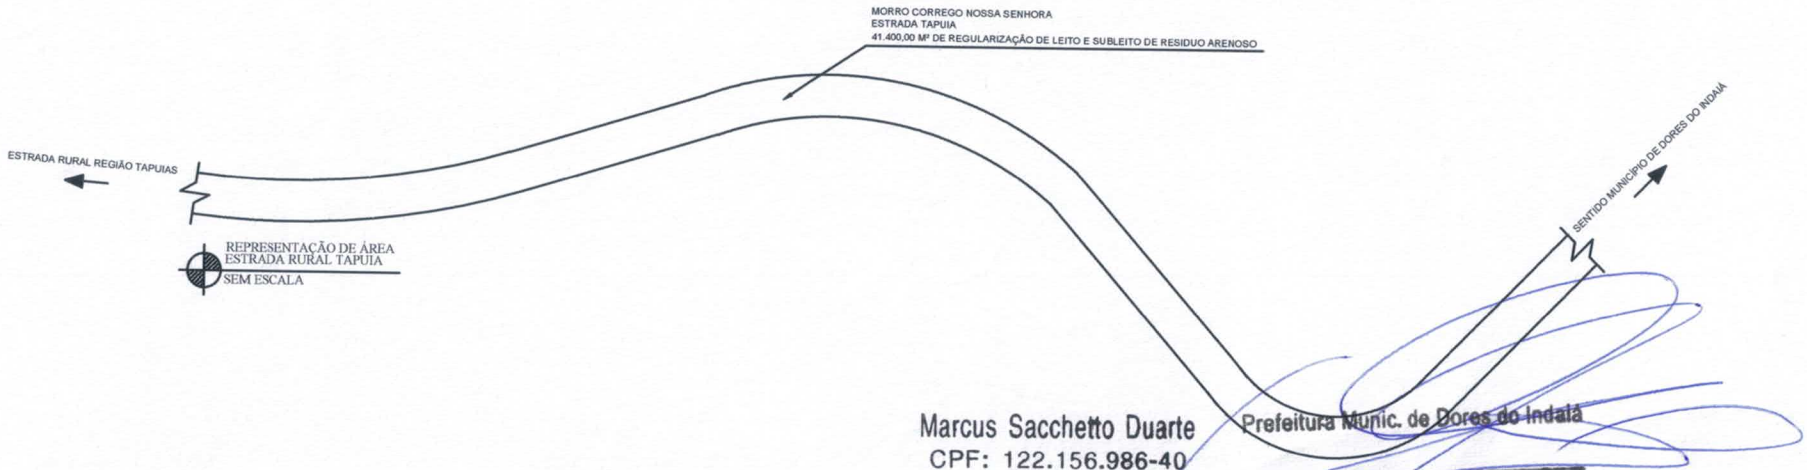

Marcus Sacchetto Duarte
CPF: 122.156.986-40
CREA: MG 241871/D

Prefeitura Munic. de Dores do Indaiá
Alexandro Coêlho Ferreira
Prefeito Municipal

OBSERVAÇÕES:

REVISÕES:

RESPONSÁVEL TÉCNICO: Marcus Sacchetto Duarte, CREA/MG 241871/D

PREFEITO: Alexandro Coêlho Ferreira, Prefeito Municipal Dores do Indaiá/MG

DATA: NOVEMBRO/2023

PREFEITURA MUNICIPAL DORES DO INDAIÁ/MG

ART:

OBRA: TERRAPLENAGEM E ASSENTAMENTO DE PEDRA POLIEDRICA

CONTEÚDO: Planta representativa do morro do corrego Nossa Senhora, estrada vicinal Tapuia

ESCALA: SEM ESCALA

ÁREA TOTAL: 41.400,00 m²

FOLHA Nº: 01/01