


01 - PROJETO DE LÓGICA

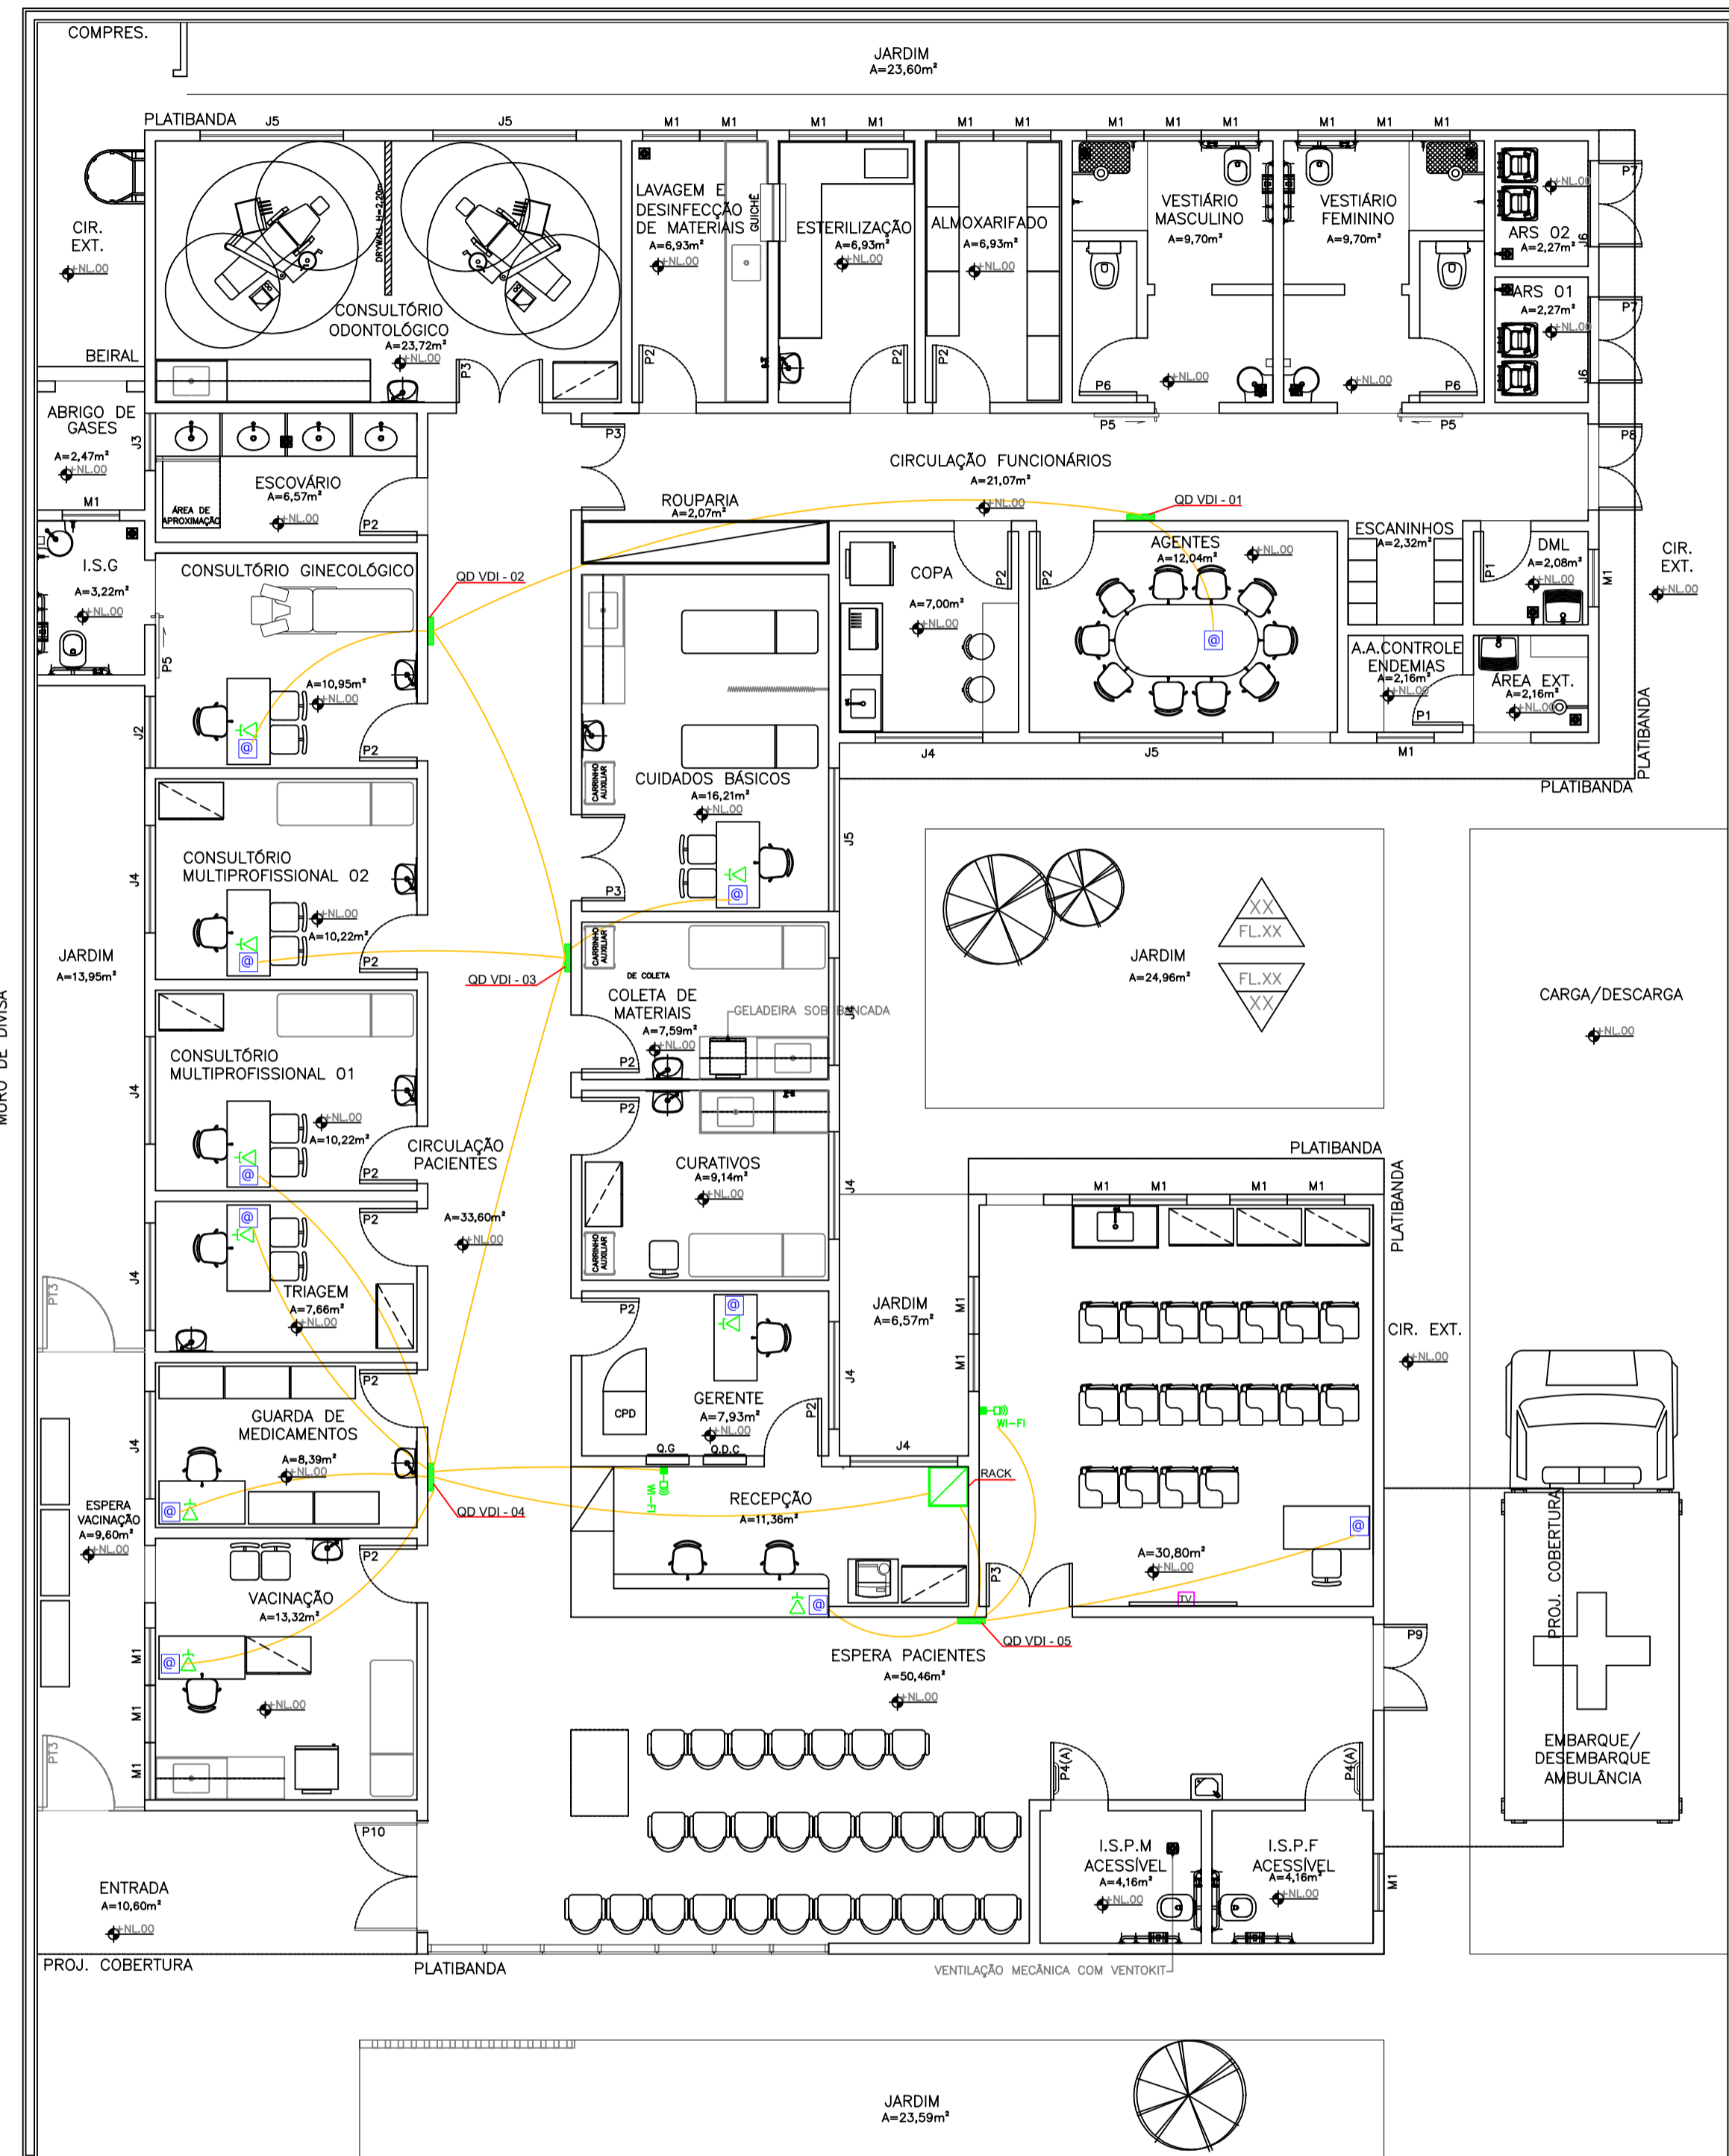

LEGENDA	
	- QUADRO VDI (30X30X8cm) A 1,10m DO PISO NO MÍNIMO
	- PONTO PARA INTERNET
	- PONTO PARA ANTENA
	- PONTO DE LÓGICA PARA ROTEADOR DO SISTEMA WI-FI EM CAIXA 4"x2" A 2,00m DO PISO.
	- PONTO DE TELEFONE - PISO
	- PONTO DE TELEFONE - BAIXO H = 0,30M (OU INDICADA)
	- PONTO DE TELEFONE - MÉDIO H = 1,10M (OU INDICADA)
	- RACK DE PISO TIPO GABINETE, CAPACIDADE INDICADA EM DETALHE.
	- ELETRODUTO PVC RÍGIDO NO TETO OU EMBUTIDO NA PAREDE.

TÍTULO
ESCALA 1:50
DESCRIÇÃO

REV.	ASSUNTO	DATA	NOME
00	INICIAL	28/02/24	LUZ F.
PROJETO DE LÓGICA			
CLIENTE: GOVERNO DE MINAS SECRETARIA DE ESTADO DE SAÚDE			
LOCAL: RODOVIA PAPA JOÃO PAULO II, BAIRRO SERRA VERDE, N°4143 - BH / MG CEP: 31630-900 - EDIFÍCIO MINAS			
TÍTULO: PROJETO DE LÓGICA			
OBRA: CONTRATO 001-2024	DATA: 28/02/2024	ESCALA: 1:50	REVISÃO: 01
ESCRITÓRIO/PROJ. RESPONSÁVEL TEC.: BAIKREN-SP/ENQ.ADEIR ALVES CREA 5068920182		N° DA FOLHA: ÚNICA	
PROJETO REFERENCIAL: SCS-MG_UBS PADRÃO ALVENARIA TIPO 1			